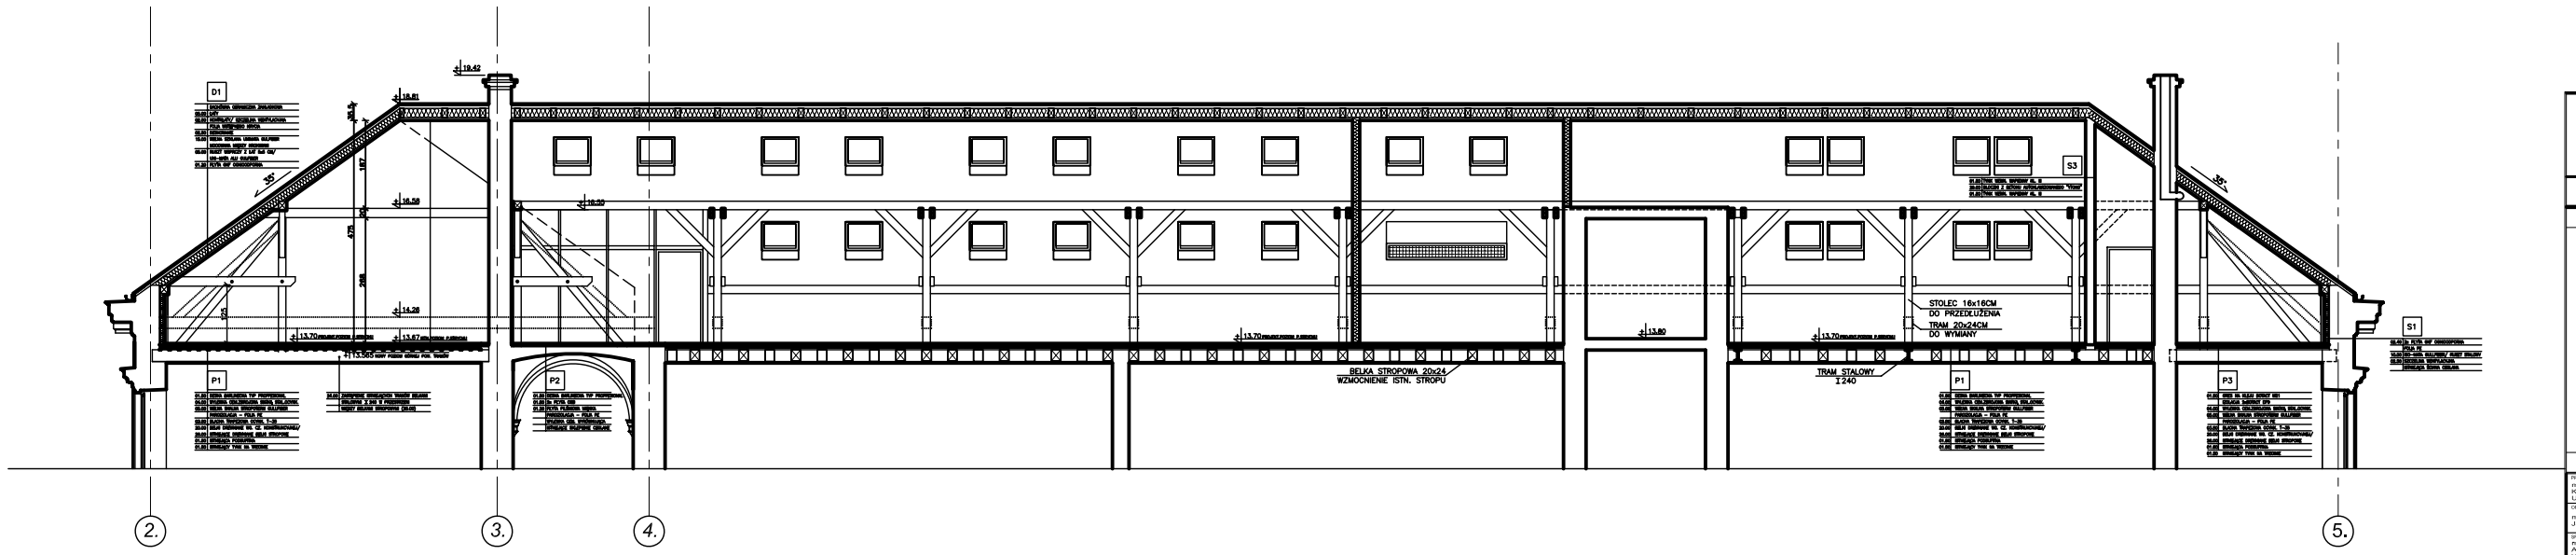


*PRZEKRÓJ*
*D-D.*

# PROJEKT BUDOWLANY

PRZEBUDOWA ORAZ ZMIANA SPOSOBU UŻYTKOWANIA PODDASZA LEWEGO SKRZYDŁA BUDYNKU V LICEUM OGÓLNOKSZTAŁCĄCEGO, NA FUNKCJĘ BIBLIOTEKI Z CZYTELNIĄ WRAZ Z WEWNĘTRZNYMI INSTALACJAMI WODĄ,KAN., C.O., ELEKTRYCZNĄ, WENTYLACJĄ MECHANICZNĄ, BUDOWA ZEWNĘTRZNEJ WINDY DLA OSÓB NIEPEŁNOSPRAWNYCH W BUDYNKU V LICEUM OGÓLNOKSZTAŁCĄCEGO
PRZY UL. STUDENCKIEJ 12 W KRAKOWIE, DZ.NR: 76/2, OBR. 61 ŚRÓDMIEŚCIE

0 1 2 3 4m

**U W A G I :**

- WSZELKIE PRACE NALEŻY WYKONAĆ ZGODNIE ZE SZTUKĄ BUDOWLANĄ, POD NADZOREM OSOBY UPOWAŻNIONEJ
- WSZYSTKIE POZIOMY I WYMIARY SPRAWDZIĆ NA BUDOWIE
- IZOLACJE PRZECIWWILGOCIOWA W POMIESZCZENIACH MOKRYCH NALEŻY WYKONAĆ NA SCHNĄŁ
- IZOLACJE PRZECIWWILGOCIOWĄ POZIOMĄ I PIONOWĄ BUDYNKU NALEŻY WYKONAĆ ZGODNIE Z WYTYCZNYMI INWESTORSKIMI ORAZ SZTUKĄ BUDOWLANĄ.
- WYMIARY ELEMENTÓW KONSTR. STALOWYCH I DREWNIANYCH - WEDŁUG OPRACOWANIA KONSTRUKCYJNEGO
- PIONY KANALIZACJNE EWENTUL. OTULIĆ WELNĄ MINERALNĄ GR. 5 cm.
- WYLEWANIA W POMIESZCZENIACH ODCIĄĆ OD ŚCIAN PASKIEM STYROPIANU gr 2 cm.
- PIONY KANALIZACYJNE NALEŻY WYKONAĆ WG OPRACOWANIA BRANŻOWEGO
- PROJEKT OPRACOWANO NA POTRZEBY UZYSKANIA POZWOLENIA NA BUDOWĘ, ZE WZGLĘDU NA SPECYFIKĘ INWESTYCJI DLA ROZPOCZĘCIA I PROWADZENIA PRAC BUDOWLANYCH ZALECA SIĘ OPRACOWANIE PROJEKTU WYKONAWCZEGO ORAZ PROWADZENIA PRAC BUDOWLANYCH POD SCISŁYM NADZOREM AUTORSKIM

| | |
|---|---|
| PROJEKTANT: mgr inż. arch. Konrad Kumela Upr. nr 149/98 — PODPIS: | INWESTOR: V Liceum Ogólnokształcące, Kraków, ul. Studencka 12 |
| OPRACOWAŁ: mgr inż. arch. Jacek Dyga — PODPIS: | ADRES INWESTYCJI: Kraków, ul. Studencka 12 Działka nr : 76/2 obr.61 Śródmieście |
| SPRAWDZAJĄCY: mgr inż. arch. Jacek Dyga Upr. nr MPDM/001/2003 — PODPIS: | TYTUŁ PROJEKTU: architektura PROJEKT BUDOWLANY |
| NAZWA RYSUNKU: PRZEKRÓJ D-D | DATA PROJEKTU: 10. 2008 — SKALA: 1:50 — NR RYSUNKU: 13. |

PRACOWNIA PROJEKTOWA ARTOKOM
ADRES LIT. TOPKA-DYLA 21, 31-214 KRAKÓW
TELEFON: 422 39 19, 0 - 602 - 70 - 78 - 87
TELEFAX: 422 39 19 - 0 - 602 - 70 - 78 - 87
LOTTAROWERA 10/2B/9 31-548 KRAKÓW