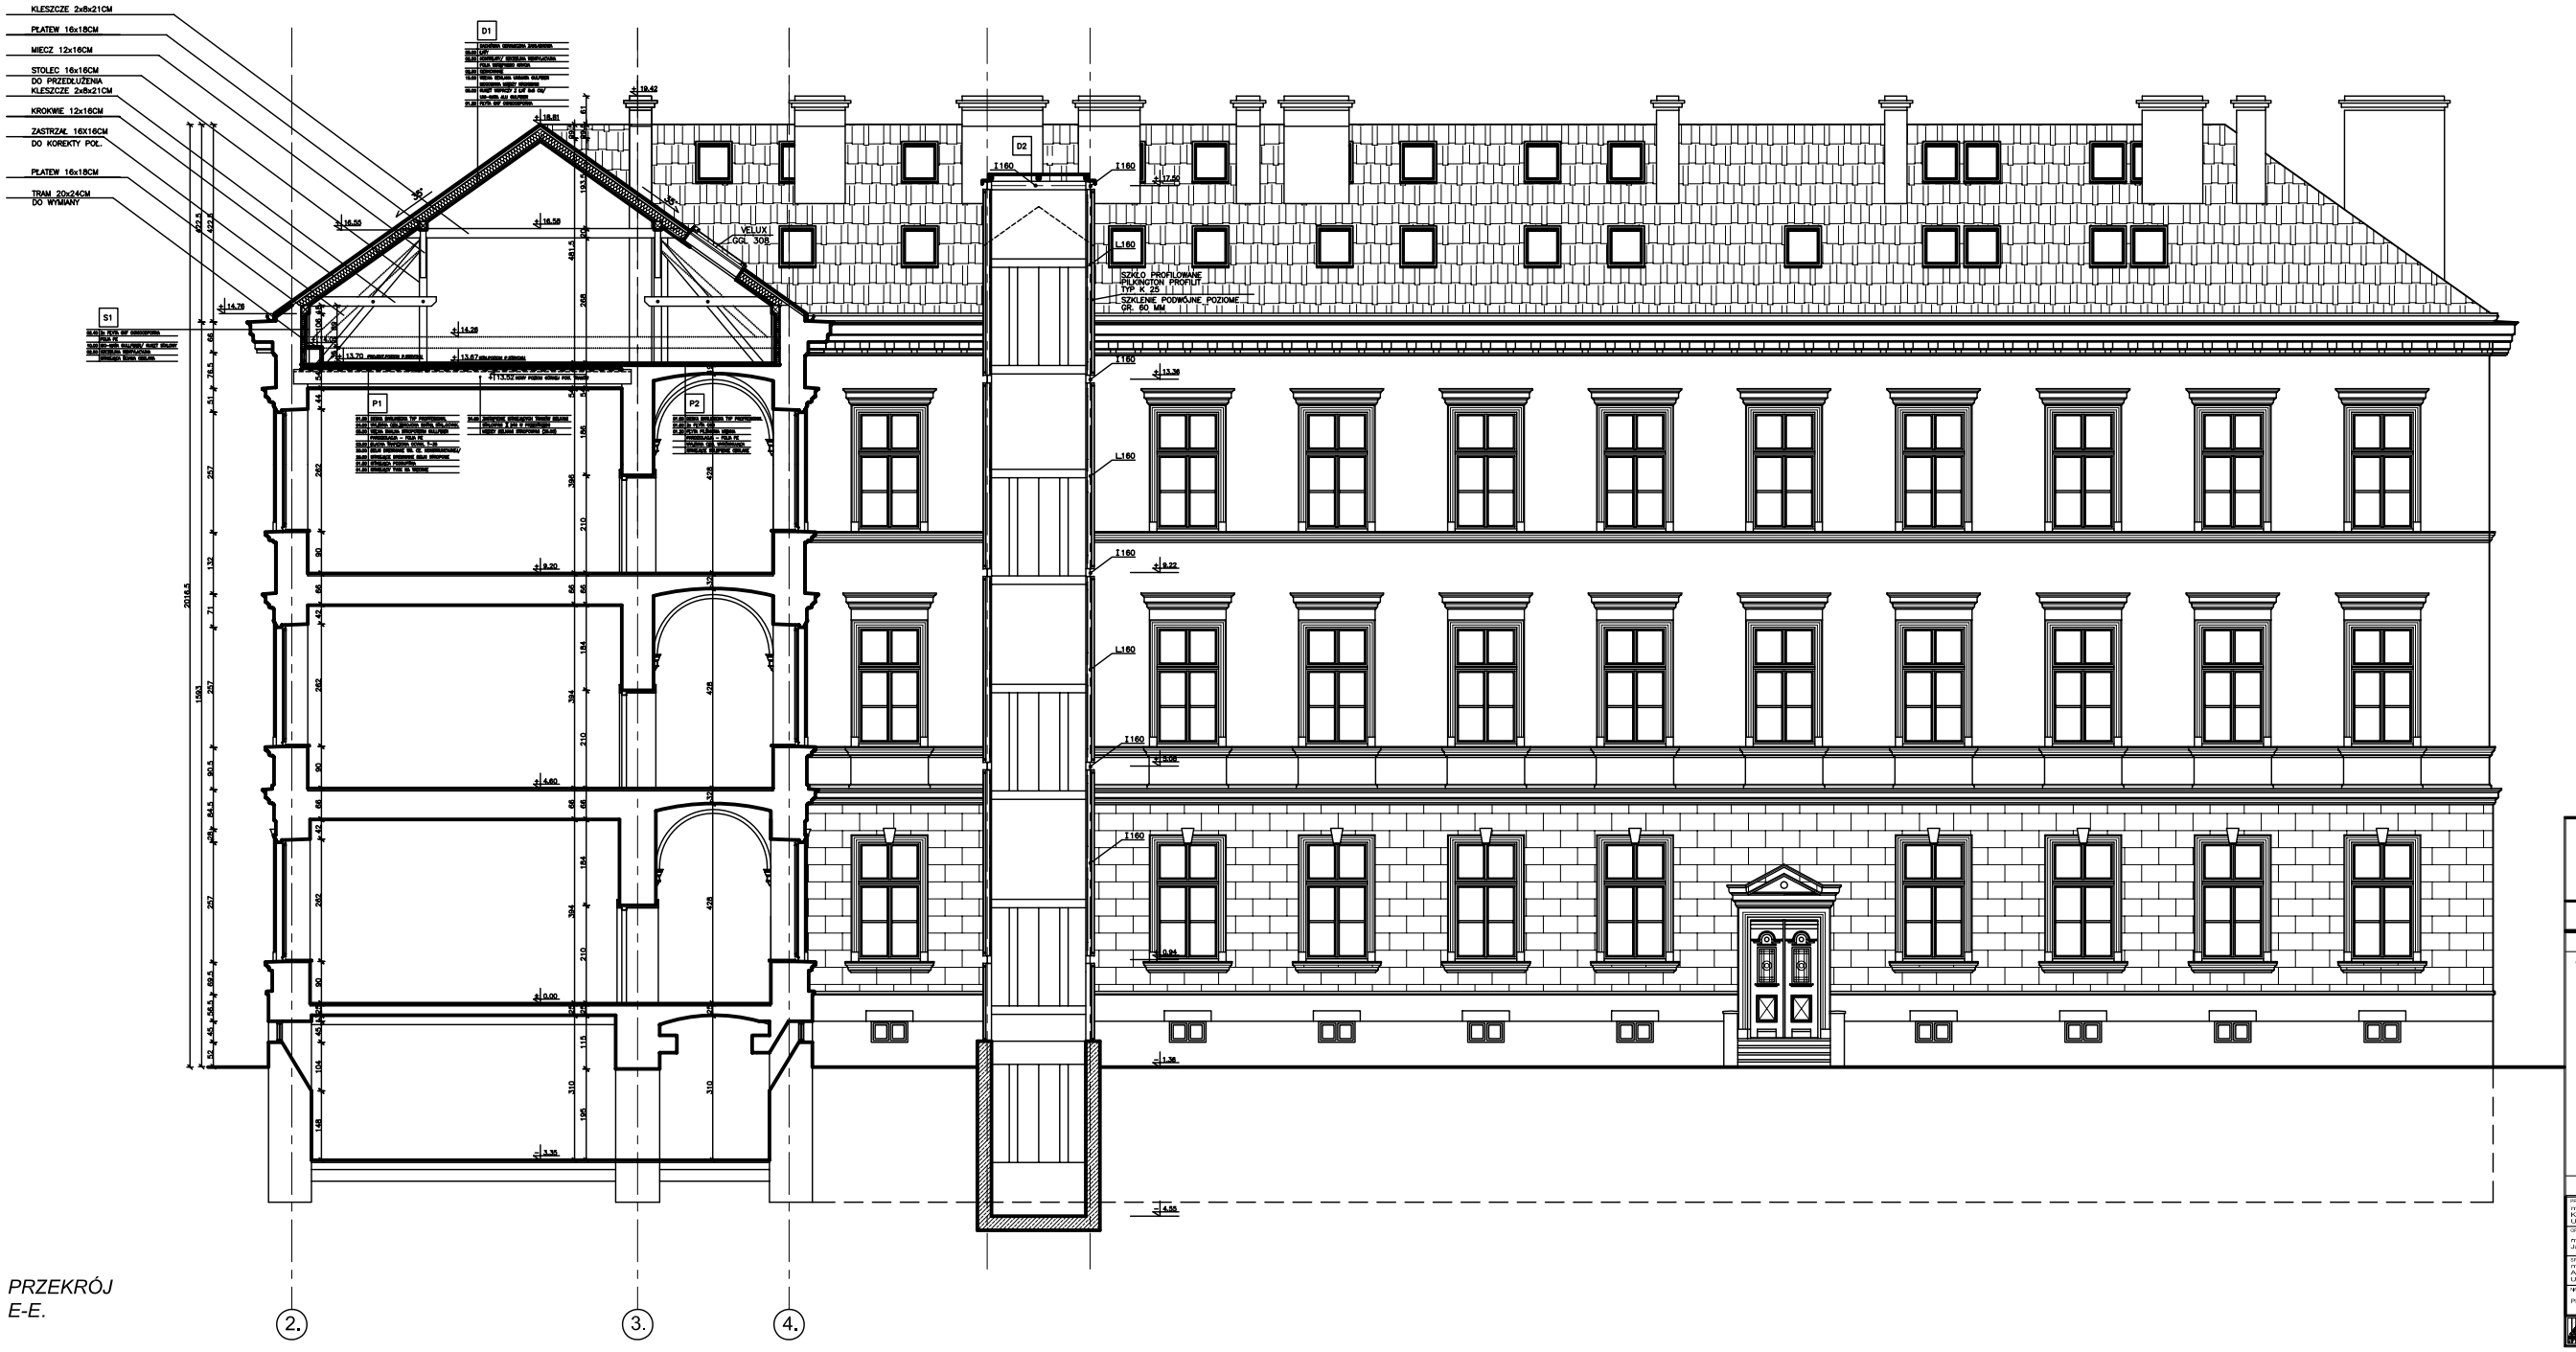

PRZEKRÓJ
E-E.

PROJEKT BUDOWLANY

PRZEBUDOWA ORAZ ZMIANA SPOSOBU UŻYTKOWANIA PODDASZA LEWEGO SKRZYDŁA BUDYNKU
V LICEUM OGÓLNOKSZTAŁCĄCEGO, NA FUNKCJĘ BIBLIOTEKI Z CZYTELNIĄ
WRAZ Z WEWNĘTRZNĄ INSTALACJĄWYDZELANĄ, C.O., ELEKTRYCZNĄ, WENTYLACJĄ MECHANICZNĄ,
BUDOWĄ ZEWNĘTRZNEJ windy DLA OSÓB NIEPEŁNOSPRAWNYCH
W BUDYNKU V LICEUM OGÓLNOKSZTAŁCĄCEGO
PRZY UL. STUDENCKIEJ 12 W KRAKOWIE, DZ. NR. 79/2, OBR.-61 ŚRÓDMIEŚCIE

0 1 2 3 4m

U W A G I :

- WSZELKIE PRACE NALEŻY WYKONAĆ ZGODNIE ZE SZTUKĄ BUDOWLANĄ, POD NADZOREM OSOBY UPOWAŻNIONEJ
- WSZYSTKIE POZIOMY I WYMIARY SPRAWDZIĆ NA BUDOWIE
- IZOLACJĘ PRZECIWWILGOCIOWĄ W POWIERZCHNIACH MOKRYCH NALEŻY WYWIMIĄĆ NA ŚCIANĘ
- IZOLACJĘ PRZECIWWILGOCIOWĄ POZIOMĄ I PIONOWĄ BUDYNKU NALEŻY WYKONAĆ ZGODNIE Z WYTYCZNYMI INWESTORSKIMI ORAZ SZTUKĄ BUDOWLANĄ
- WYMIARY ELEMENTÓW KOMIN, STALOWYCH I DREWNIANYCH - WEDŁUG OPRACOWANIA KONSTRUKCYJNEGO
- PRÓBY KANALIZACYJNE I WENTYL., OTULIĆ WŁNĄ MINERALNĄ GR. 5 cm.
- WYLEWIAĆ W POMIESZCZENIACH ODCIĄĆ OD ŚCIAN PASKIEM STYROPIANU gr 2 cm.
- PRÓBY KANALIZACYJNE NALEŻY WYKONAĆ WG OPRACOWANIA BRANŻOWEGO
- PROJEKT OPRACOWANO NA POTRZEBY UZYSKANIA POZWOLENIA NA BUDOWĘ, ZE WZGLĘDU NA SPECYFIKĘ INWESTYCJI, DLA ROZPOCZĘCIA I PROWADZENIA PRAC BUDOWLANYCH ZALECA SIĘ OPRACOWANIE PROJEKTU WYKONAWCZEGO ORAZ PROWADZENIA PRAC BUDOWLANYCH POD ŚCISŁYM NADZOREM AUTORSKIM

PROJEKTANT: mgr inż. arch. Konrad Kurnaś Upr. nr 149/98 — PODPIS:	INWESTOR: V Liceum Ogólnokształcące, Kraków, ul. Studencka 12
OPRACOWANIE: mgr inż. arch. Jacek Dyga — PODPIS:	ADRES INWESTYCJI: Kraków, ul. Studencka 12 Działka nr : 79/2 obr.61 Śródmieście
SPRAWDZAJĄCY: mgr inż. arch. Anna Wierda Upr. nr MPOŚK/A/001/2003 — PODPIS:	BRANŻA: STADIUM: architektura PROJEKT BUDOWLANY
TREŚĆ RYSUNKU: PRZEKRÓJ E-E	DATA PROJEKTU: 10. 2008 — SKALA: 1:50 — NR RYSUNKU: 15.

PRACOWNIA ARCHITEKTONICZNO - ARTYSTYCZNA
AGNIESZKA DYGA BIURO ARCHITEKTONICZNE
31-517 KRAKÓW, UL. TOKARSKA 5/3 TEL. 12 412 20 38
PRZEDSTAWICIELSTWO: 31-503 KRAKÓW, UL. ZWIERZYNIECKA 1 TEL. 12 429 52 27
CZYTANIE RYSUNKÓW - DOKUMENTY - WYKONAWSTWO