


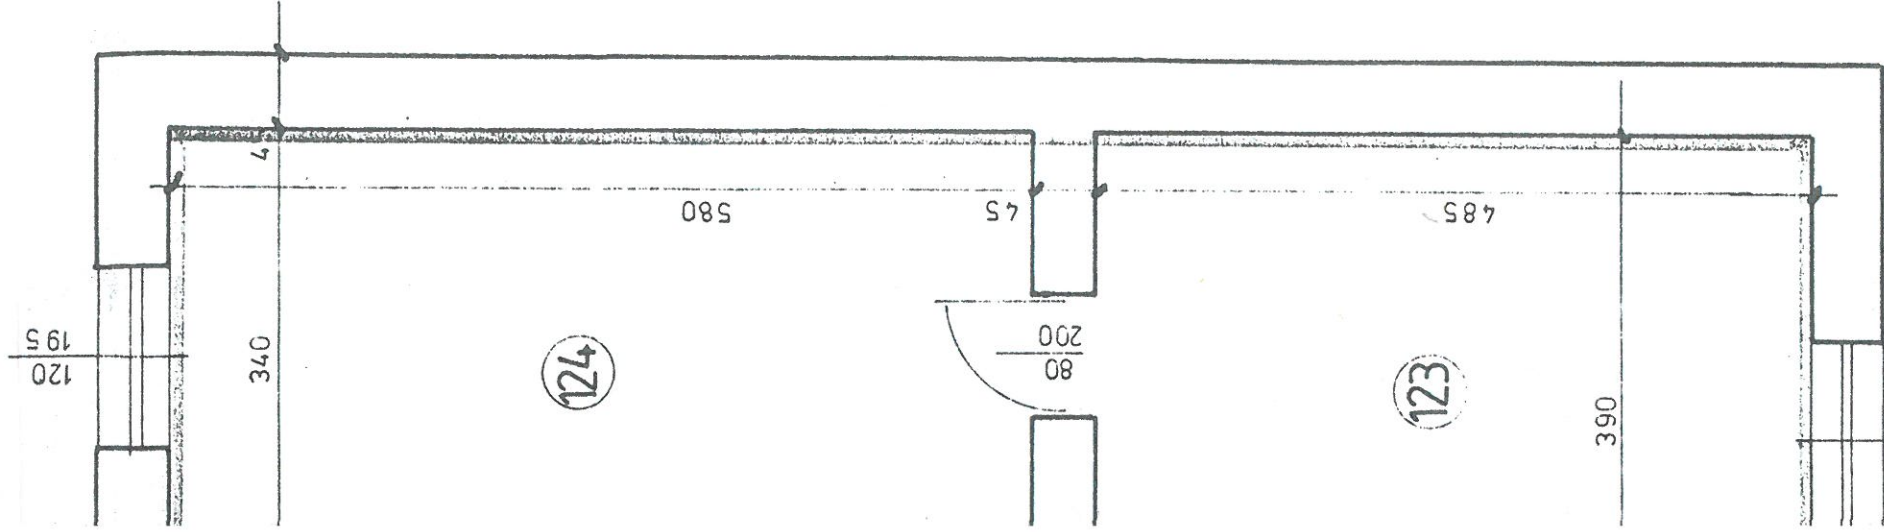

I piętro

Nr pomieszczenia	Funkcja	Powierzchnia
101	Klatka schodowa	16,4 m ²
102	Korytarz	1,5 m ²

Lokal mieszkalny nr 4

103	Przedpokój	2,6 m ²
104	Przedpokój	6,4 m ²
105	Łazienka	4,0 m ²
106	Pokój	21,6 m ²
107	Pokój	18,8 m ²
108	Pokój	6,7 m ²
109	Kuchnia	10,5 m ²
Razem powierzchnia		70,6 m ²

Lokal mieszkalny nr 5

110	Przedpokój	5,6 m ²
111	W.c.	1,3 m ²
112	Pokój	18,8 m ²
113	Pokój	18,4 m ²
114	Łazienka	3,1 m ²
115	Kuchnia	6,7 m ²
Razem powierzchnia		53,9 m ²
116	Korytarz	2,3 m ²
117	Korytarz	2,6 m ²

Lokal mieszkalny nr 3A

118	Pokój	25,5 m ²
119	Kuchnia	10,9 m ²
120	W.c.	2,4 m ²
Razem powierzchnia		38,8 m ²

Lokal mieszkalny nr 5a

121	Kuchnia	10,1 m ²
122	W.c.	2,8 m ²
123	Pokój	18,9 m ²
124	Pokój	19,7 m ²
Razem powierzchnia		51,5 m ²


CZĘŚĆ WSPÓLNA

WSZYSTKIE LOKALE WYDZIELONE SĄ ŚCIANAMI TRWAŁYMI.

INWENTARYZACJA ZGODNA ZE STANEM ISTNIEJĄCYM NA 06.2000 r.

PROJEKT WYDZIELENIA LOKALI

Obiekt	BUDYNEK MIESZKALNY, WIELORODZINNY PRZY UL. LUBICZ 14 a W KRAKOWIE
Temat	INWENTARYZACJA BUDOWLANA
Zleciennodawca	POLSKIE KOLEJE PAŃSTWOWE, ZAKŁAD GOSPODARKI MIESZKANIOWEJ, KRAKÓW, UL. DWORCOWA 12
RZUT I PIĘTRA	
Rys nr 3	
Autor opracowania:	mgr inż. Ryszard Adamik
Kraków, czerwiec 2000.	
Skala 1:50	

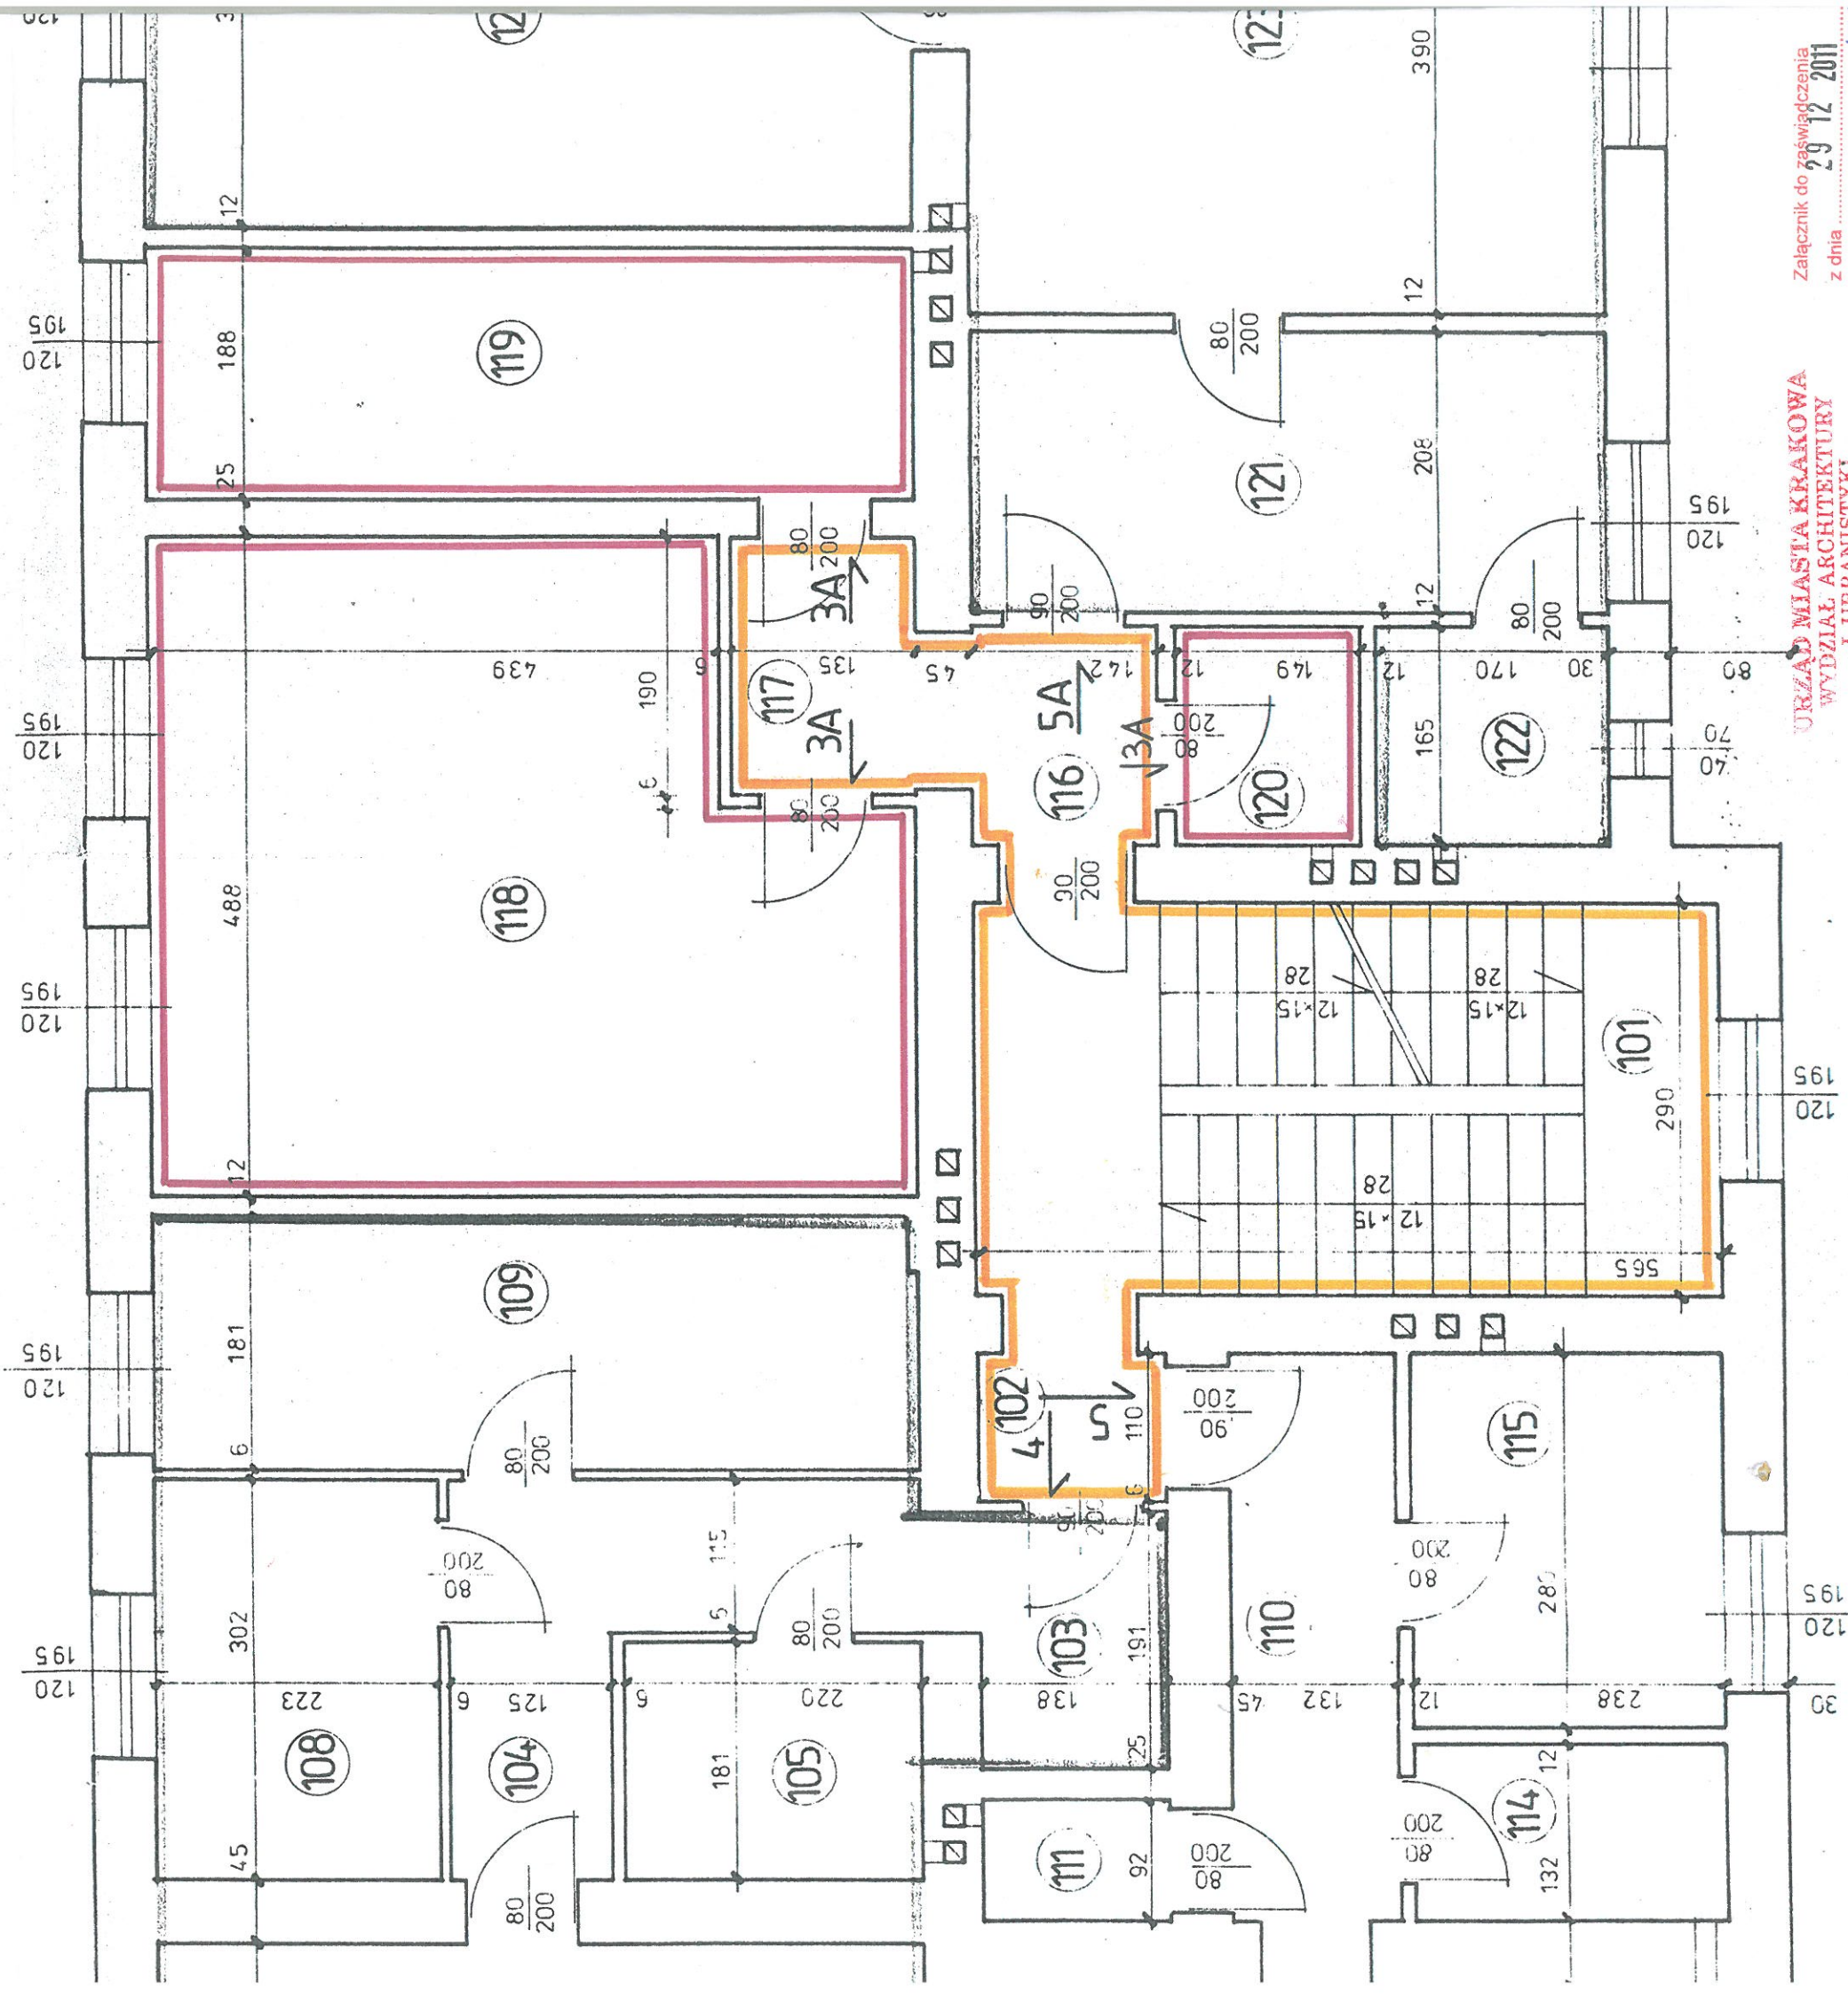

URZĄD MIASTA KRAKÓWA
WYDZIAŁ ARCHITEKTURY
I URBANISTYKI

Załącznik do zaświadczenia
29 12 2011
z dnia

Referat Postępowość Nieprocesowych
30.5.23 Kraków Rynek Podgórski 1