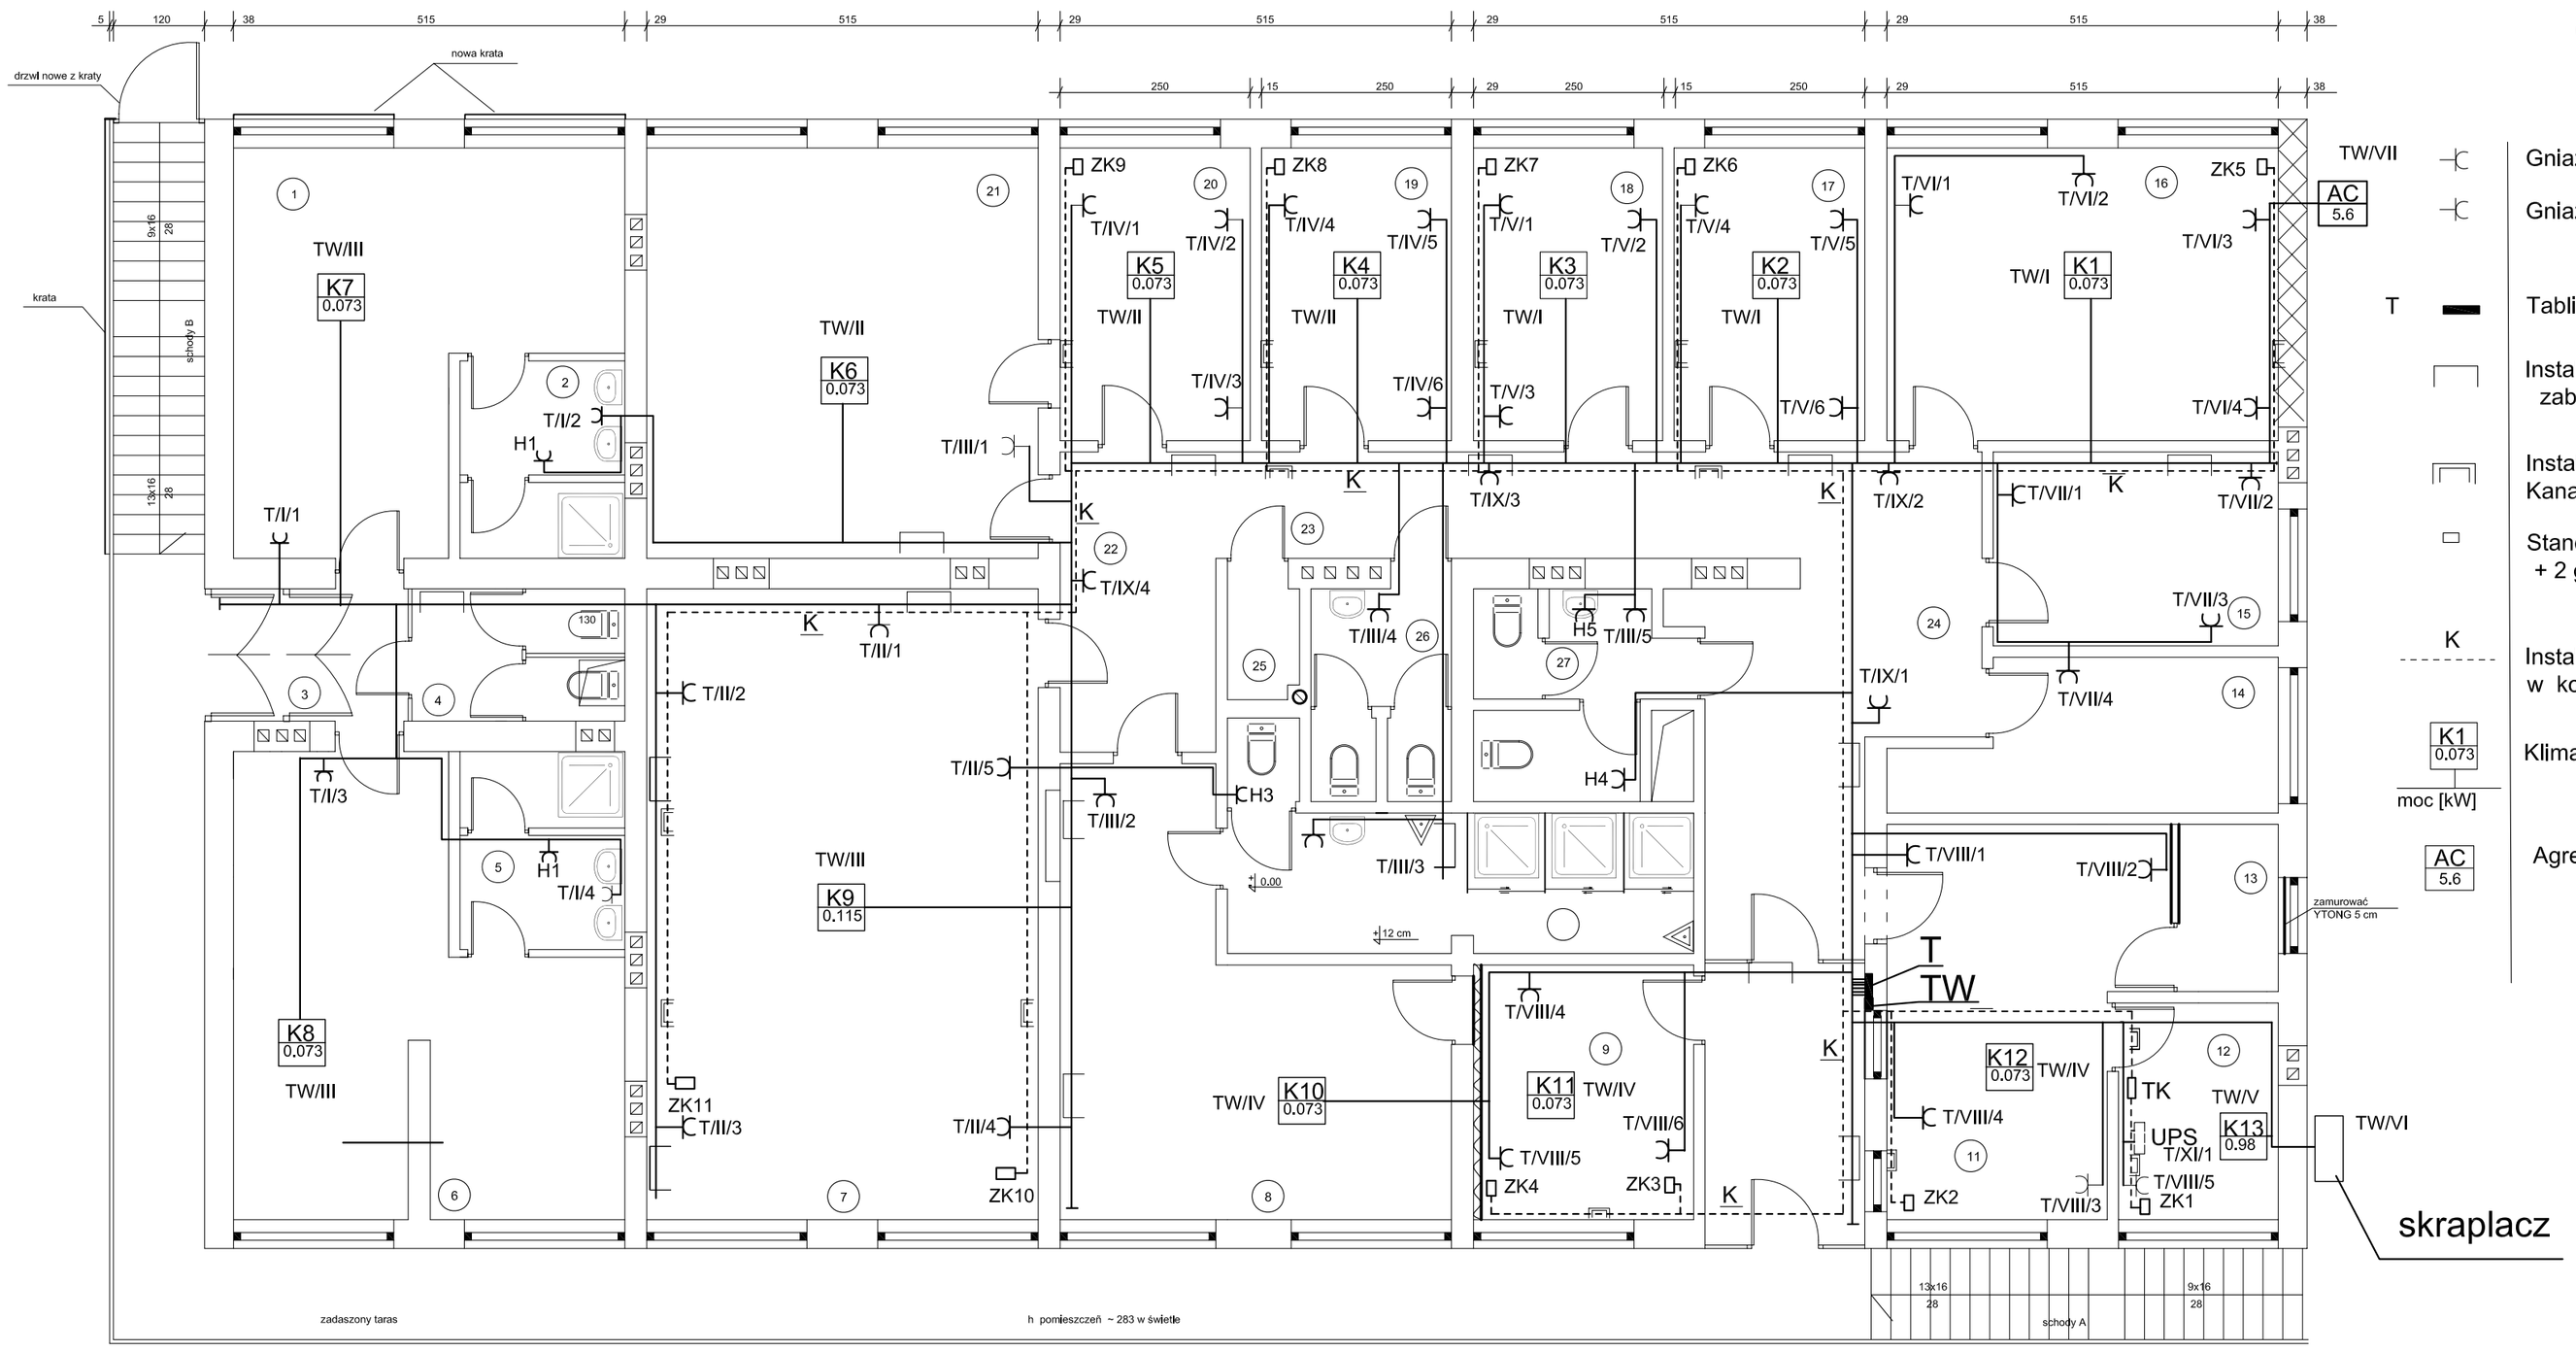

Oznaczenia:

- Gniazdo wtykowe hermetyczne 2x2P+Z
- Gniazdo wtykowe p/t 2x2P+Z
- T — Tablica rozdzielcza wnękowa
- Instalacja elektryczna prowadzona w korytku kablowym stalowym zabudowanym na stropie podwieszanym
- Instalacja prowadzona w kanale kablowym typu DLP 50x 80 mm Kanał kablowy umieszczony przy podłodze na ścianie (tylko w pomieszczeniach)
- Stanowisko komputerowe : 3 gniazda napięcia gwarantowanego 230 V,50 Hz + 2 gniazda typu RJ 45 (komputer + telefon)
- K — Instalacja elektryczna napięcia gwarantowanego prowadzona w korytkach kablowych
- K1 0,073 / moc [kW] — Klimatyzator międzystropowy
- AC 5,6 — Agregat chłodniczy

Oznaczenie obwodów gniazd

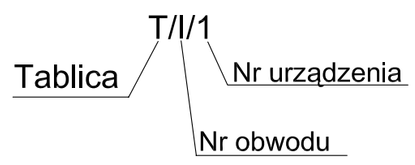

ZESTAWIENIE POMIESZCZEŃ			
Lp.	POMIESZCZENIE	POSADZKA	POW. w m²
1	Szatnia	Gres	21,58
2	Węzeł sanitarny	Gres	5,40
3	Holl	Gres	4,03
4	Wc	Gres	4,81
5	Węzeł sanitarny	Gres	5,40
6	Szatnia	Gres	25,44
7	Sala konferencyjna	Gres	42,75
8	Szatnia	Gres	25,32
9	Pokój przyjęć	Gres	12,18
10	Holl	Gres	17,51
11	Dyżurka	Gres	16,95
12	Serwerownia	Gres	5,99
13	Magazyn broni	Gres	2,86
14	Magazyn	Gres	8,56
15	Pokój socjalny	Gres	9,56
16	Naczelnik	Gres	19,83
17	Inspektor	Gres	9,63
18	Inspektor	Gres	9,63
19	Kierownik	Gres	9,63
20	Kierownik	Gres	9,63
21	Szatnia	Gres	27,81
22	Holl	Gres	8,09
23	Holl	Gres	14,83
24	Holl	Gres	4,94
25	Pom. gospodarcze	Gres	1,38
26	Wc	Gres	5,27
27	Wc	Gres	8,26
28	Węzeł sanitarny	Gres	12,10

UWAGI:

1. Wymiary w świetle ścian (wraz z tynkiem)
2. Wymiary sprawdzić na budowie
3. Wszystkie okna okratowane

Temat:	MODERNIZACJA ODDZIAŁU STRAŻY MIEJSKIEJ MIASTA KRAKOWA KRAKÓW O/KROWODRZA UL. STACHIEWICZA 3
Inwestor:	URZĄD MIASTA KRAKOWA REPREZENTOWANY PRZEZ SM MIASTA KRAKOWA
Adres inwestora:	Kraków ul. Dobrego Pasterza 116
Branża: Elektryczna	Rys. nr 2
Nazwa rysunku: INSTALACJA SIŁY	Skala: 1:50
	Stadium: P.B.
Opracował: inż.Bolesław Dzięgiel	Data: listopad 2006
Podpis:	