


Schemat tablicy T (tablica wewnętrzna np. RWN 4x12 mod. Legrand)

TN-S

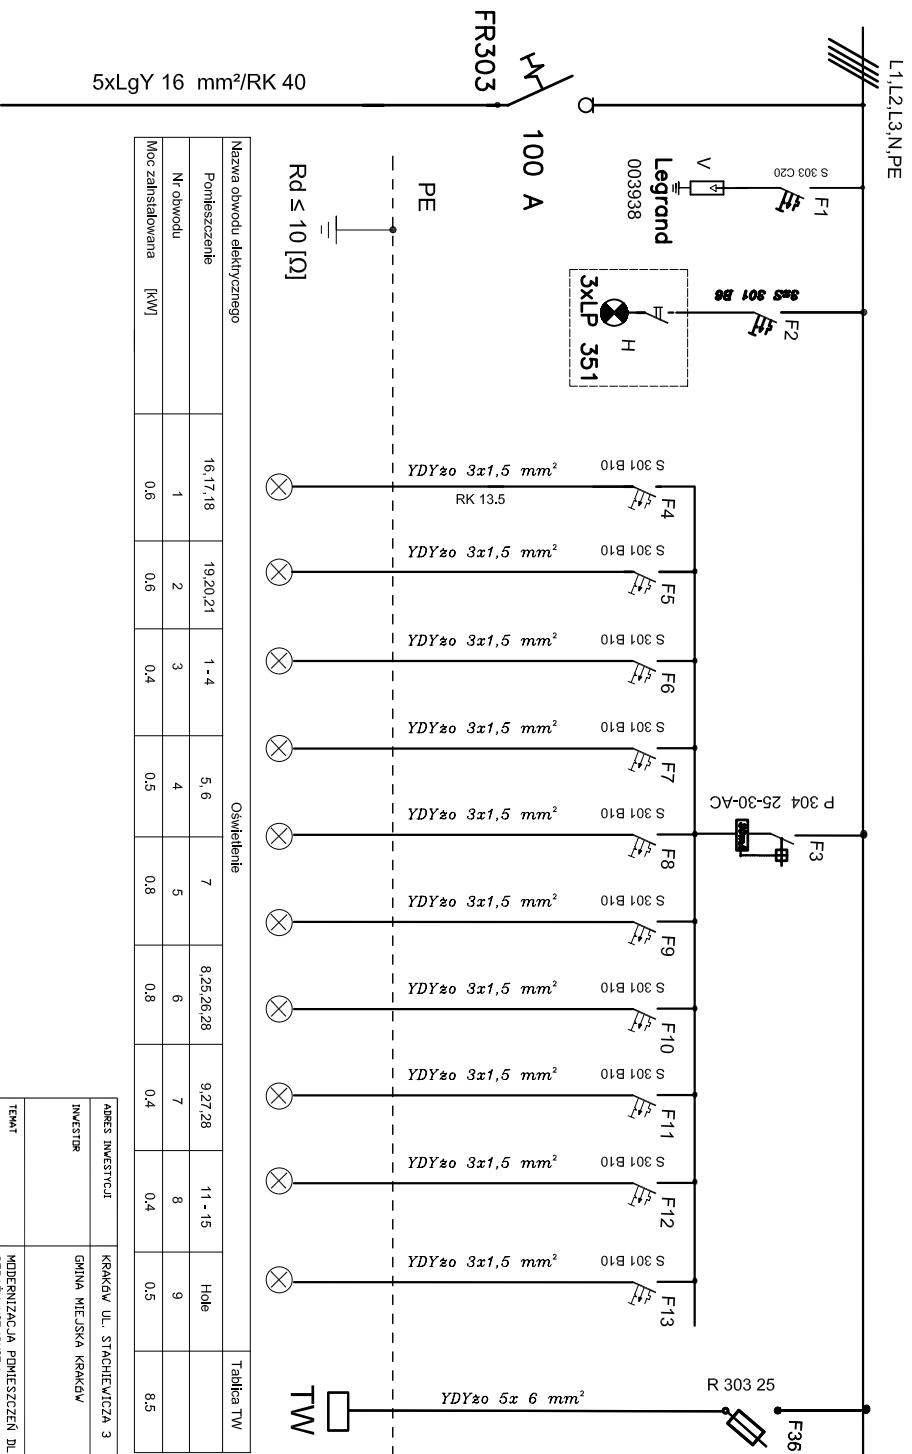

Nazwa obwodu elektrycznego										Oświetlenie										Tabela TW								
Pomieszczenie										16,17,18		19,20,21		1 - 4		5, 6		7		8,25,26,28		9,27,28		11 - 15		Hole		
Nr obwodu										1		2		3		4		5		6		7		8		9		
Moc zainstalowana [kW]										0,6		0,6		0,4		0,5		0,8		0,8		0,4		0,4		0,5		8,5

ADRES INWESTYCJI	KRAKÓW UL. STACHIEWICZA 3				
INWESTOR	GINIA MIEJSKA KRAKÓW				
TEMAT	MODERNIZACJA POMIESZCZEŃ DLA POTRZEB DODZIAŁU STRAŻY MIEJSKIEJ				
TEKSZ PYSKUNO	SCHEMAT TABLICZY 1. CZ.1				
AUTOR PROJEKTU	PAPRYS				
prof. Stanisław Dziągwa	<table border="1"> <tr> <td>RYS. NR 4</td> <td>SKALA</td> </tr> <tr> <td>DATA</td> <td>LISTOPAD. 06</td> </tr> </table>	RYS. NR 4	SKALA	DATA	LISTOPAD. 06
RYS. NR 4	SKALA				
DATA	LISTOPAD. 06				
ppr. 154-Kw/73					

Od skrzynki pomiarowej

upr. 154-Km/73

DATA
LISTPAD. 06