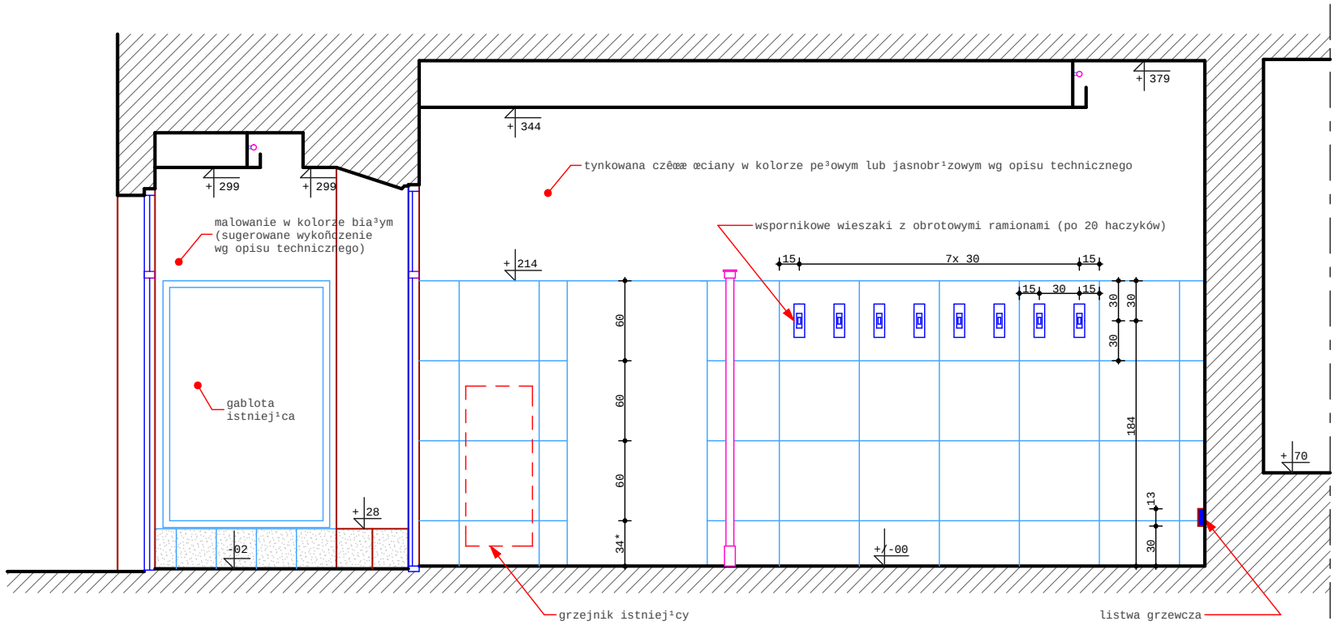

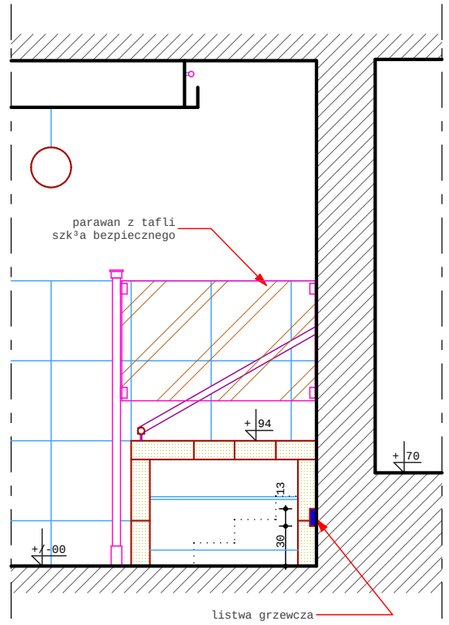

Gres 60x60 (kolor per³owy, powierzchnia polerowana, fuga 3 mm - be¿owe Mapei 130)

Gres 60x60 (kolor br¹zowy, powierzchnia polerowana, fuga 3 mm - br¹zowe Mapei 142)

Gres 30x30 (kolor br¹zowy, powierzchnia naturalna, fuga 3 mm - br¹zowe Mapei 142)

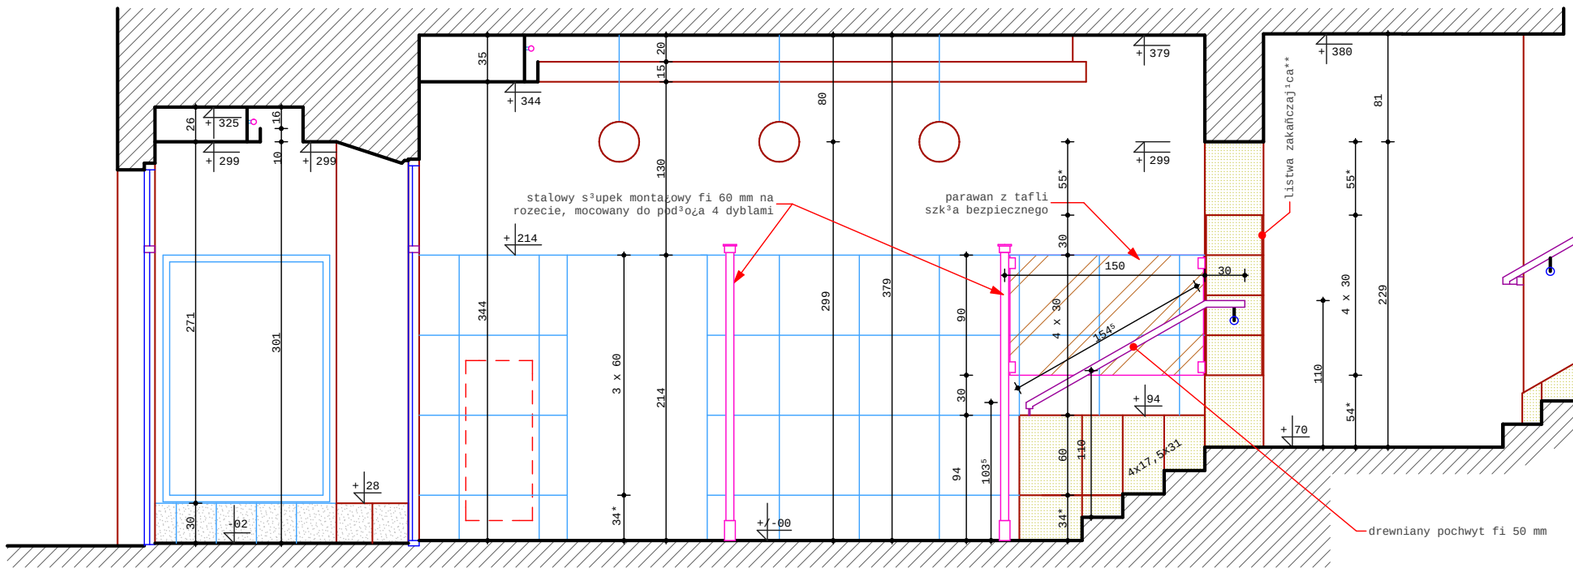

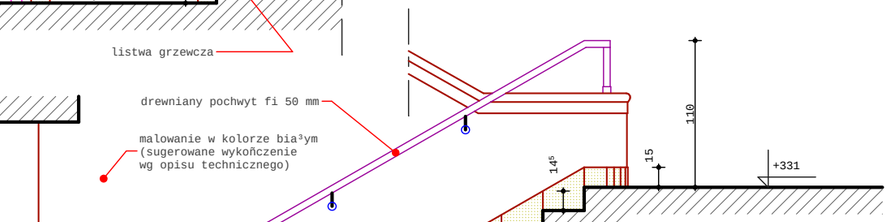

UWAGA:
* gwiazdk¹ oznaczono wymiary niepe³nych p³ytek œciennych (wynikowe), które mog¹ podlegaæ korekcie, po rozmierzeniu p³ytek o pe³nych wymiarach modu³owych (60 lub 30 cm)

** metalowa listwa p³aska (zakañczaj¹ca) d³. 120 cm wystêpuje w naro¿nikach tylko miejscowo, tj. na 4 krawêdziach œcie¿a i tylko na wysokoœci 4 p³ytek o wysokoœci 30 cm
S¹siaduj¹ce od góry i od do³u p³ytki o wysokoœci 55* i 54* cm nale¿y po³¹czyæ w naro¿u zgodnie ze wskazan¹ w opisie technicznym ogóln¹ zasad¹ o naro¿nym ³¹czeniu ok³adzin na styk, poprzez sfazowanie od wewn¹trz (45 st.) krawêdzi p³ytek

Przebieg fug i wielkoœæ p³ytek ok³adzinowych na murkach wynika z szerokoœci stopnic, podzia³y pionowe s¹ kontynuacj¹ uk³adu fug ok³adzin œciennych

PRACOWNIA ARCHITEKTURY PAWEŁ SKRZYPIEC 30-394 KRAKÓW

Projekt:	Projekt wnêtrz - Dom Kultury w Nowej Hucie		
Inwestor:	Oœrodek Kultury im C.K.Norwida, Kraków-Nowa Huta		
	Imie Nazwisko:	branża:	data,podpis:
Projektant:	arch. Paweł Skrzypiec	architektura-wnêtrza	
Projektant:	arch. Artur Cenzorowski		
Rysunek:	*Hol i g¹. klatka schodowa Oœ.Kultury-*		
SKALA 1:25	*Przekrój pod³u¿ny/ rozwiniêcie œciany*	Rysunek Nr	PW-06