
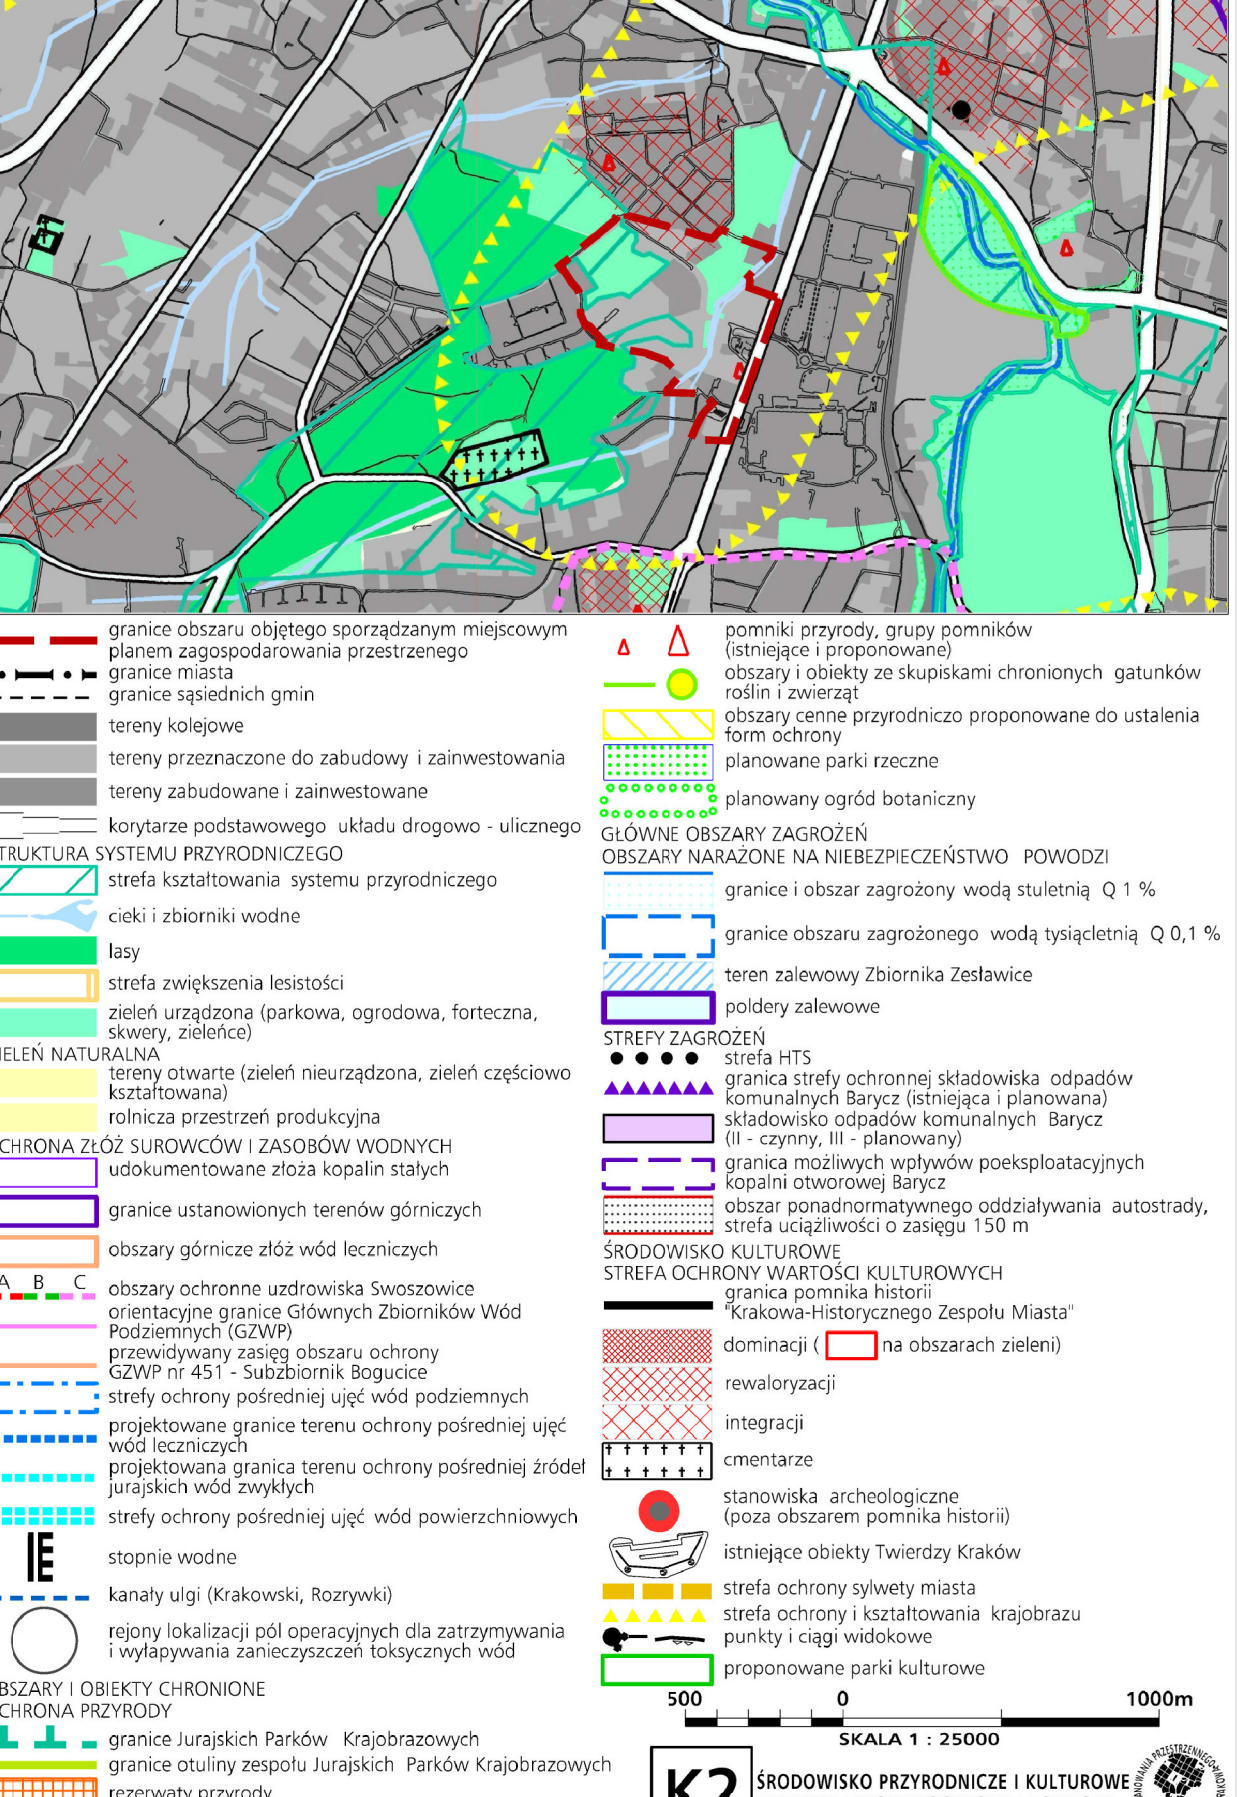


MIEJSKOWY PLAN ZAGOSPODAROWANIA PRZESTRZENNEGO OBSZARU "LIBAN" W KRAKOWIE

PREZNACZENIE I WARUNKI ZAGOSPODAROWANIA TERENU - RYSUNEK PLANU ZAŁĄCZNIK NR 1 DO UCHWAŁY NR LXXVII/ 1104/ 13 RADY MIASTA KRAKOWA Z DNIA 12 CZERWCA 2013R.

Wyrys ze Studium Uwarunkowań i Kierunków Zagospodarowania Przemianowego...
uchwałonego 16.04.2003 - uchwała RMK nr XII/87/03 z późniejszymi zmianami

Wyrys ze Studium Uwarunkowań i Kierunków Zagospodarowania Przemianowego...
uchwałonego 16.04.2003 - uchwała RMK nr XII/87/03 z późniejszymi zmianami

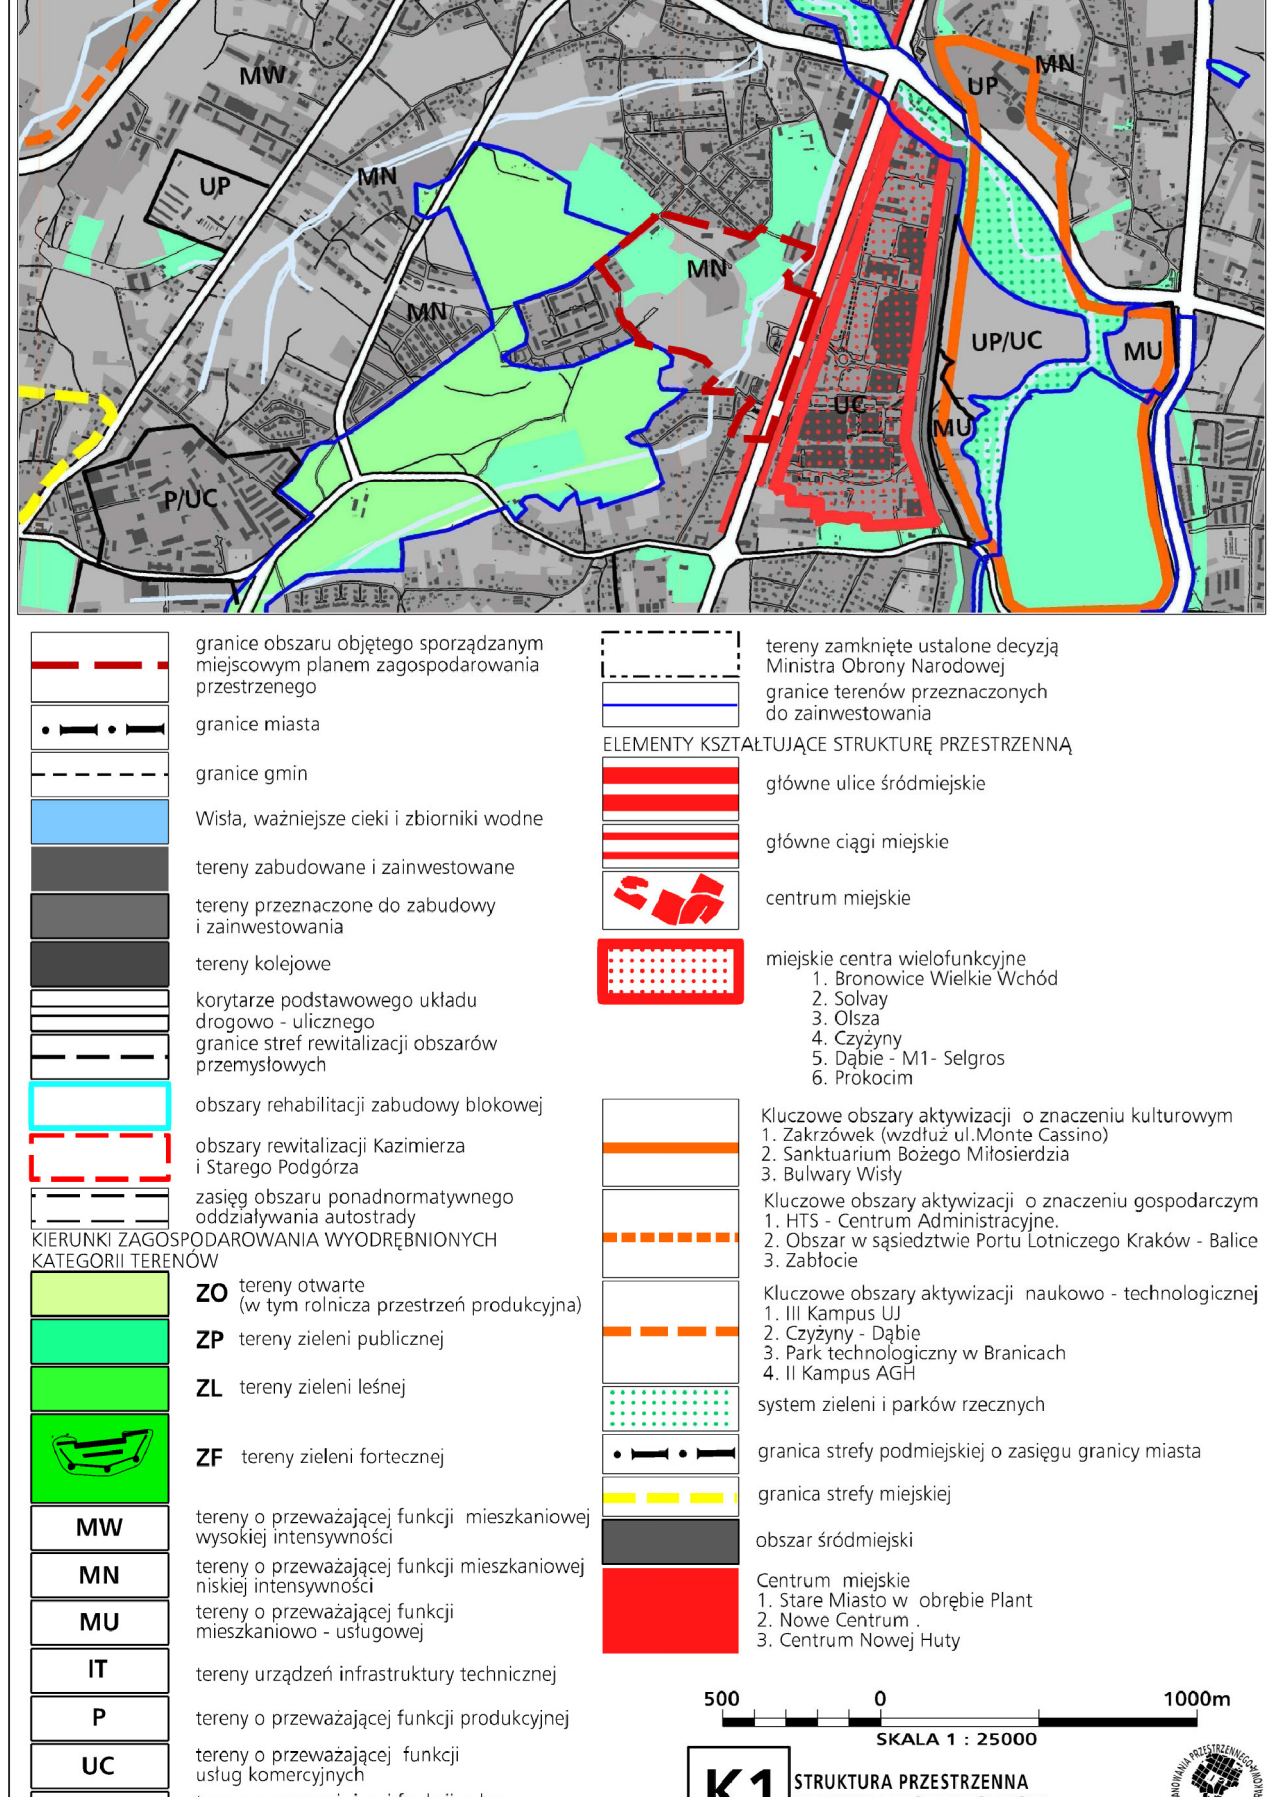




Wyrys ze Studium Uwarunkowań i Kierunków Zagospodarowania Przemianowego...
uchwałonego 16.04.2003 - uchwała RMK nr XII/87/03 z późniejszymi zmianami

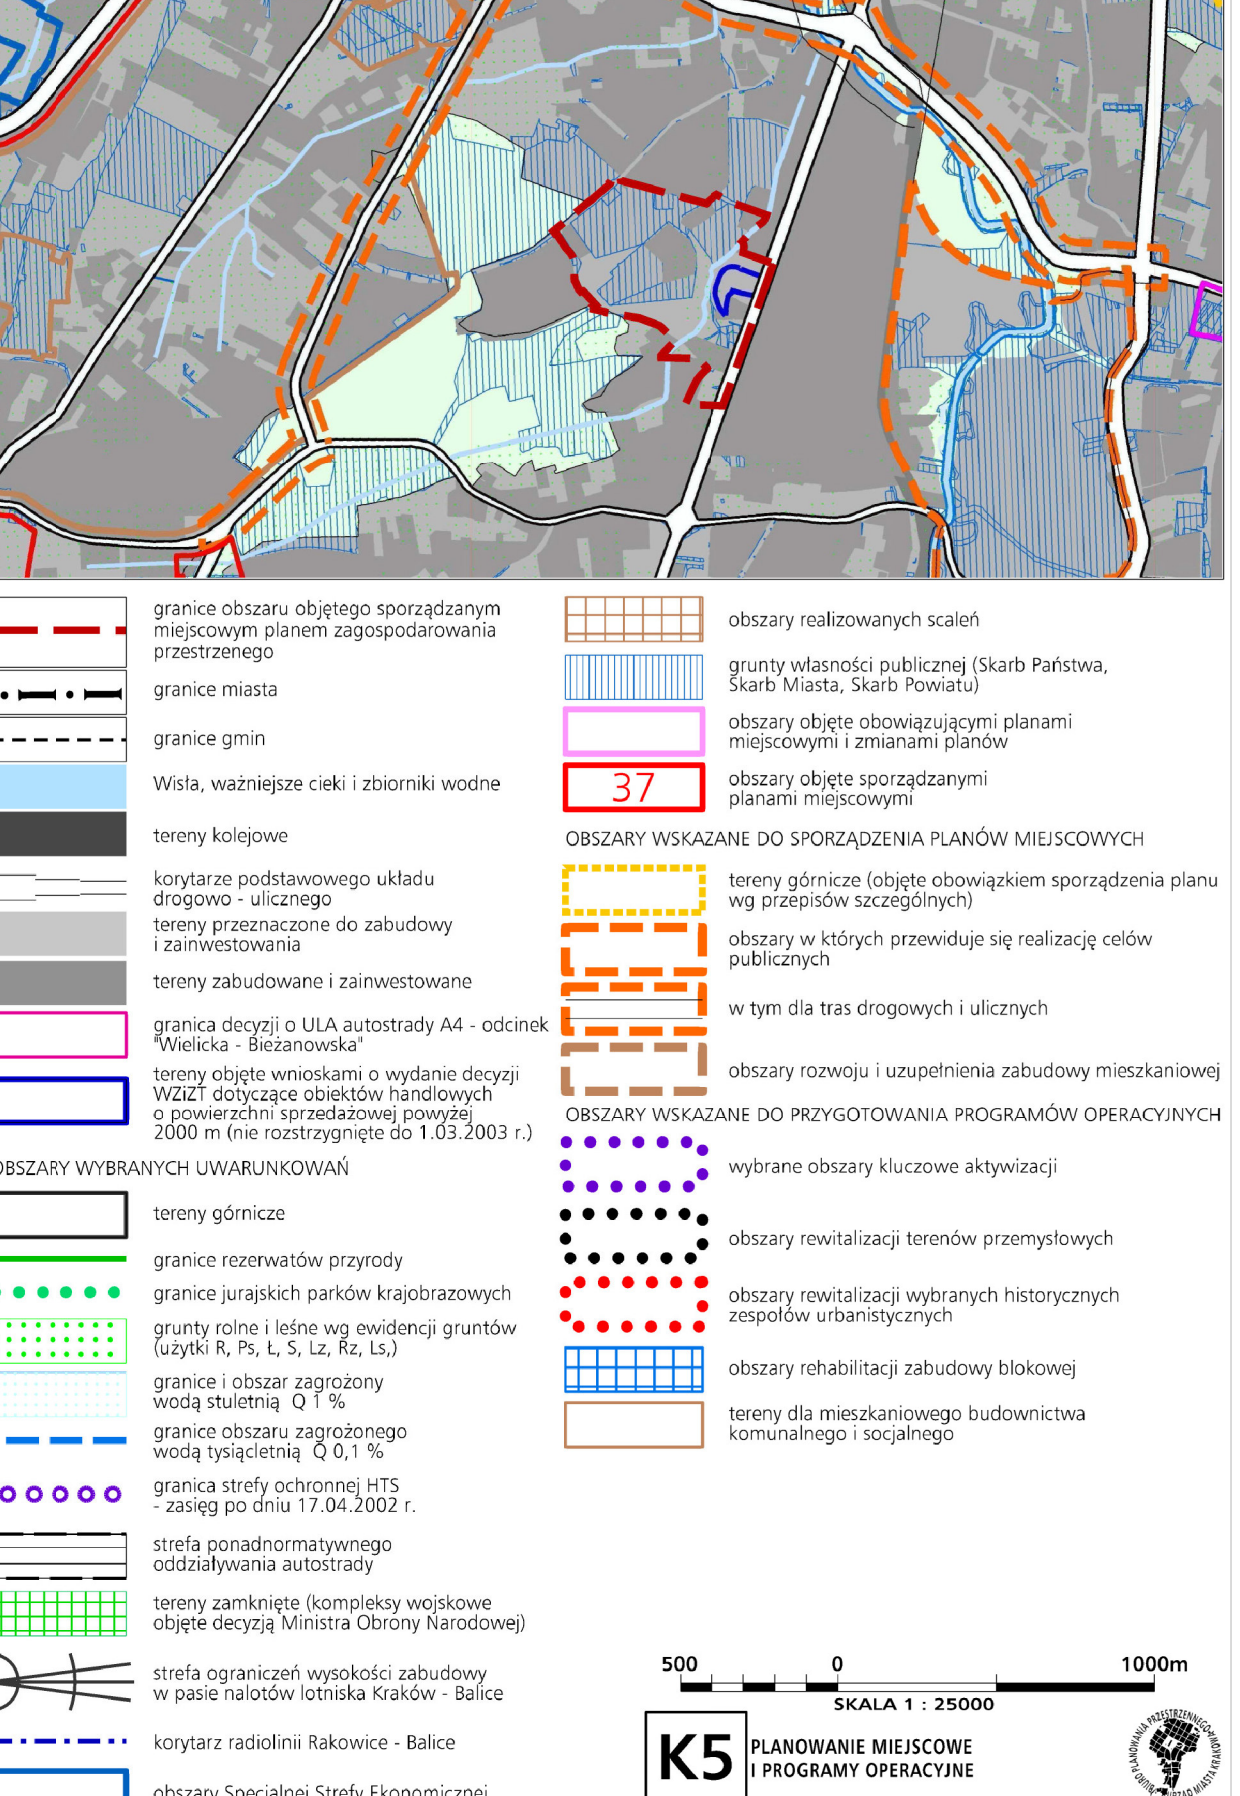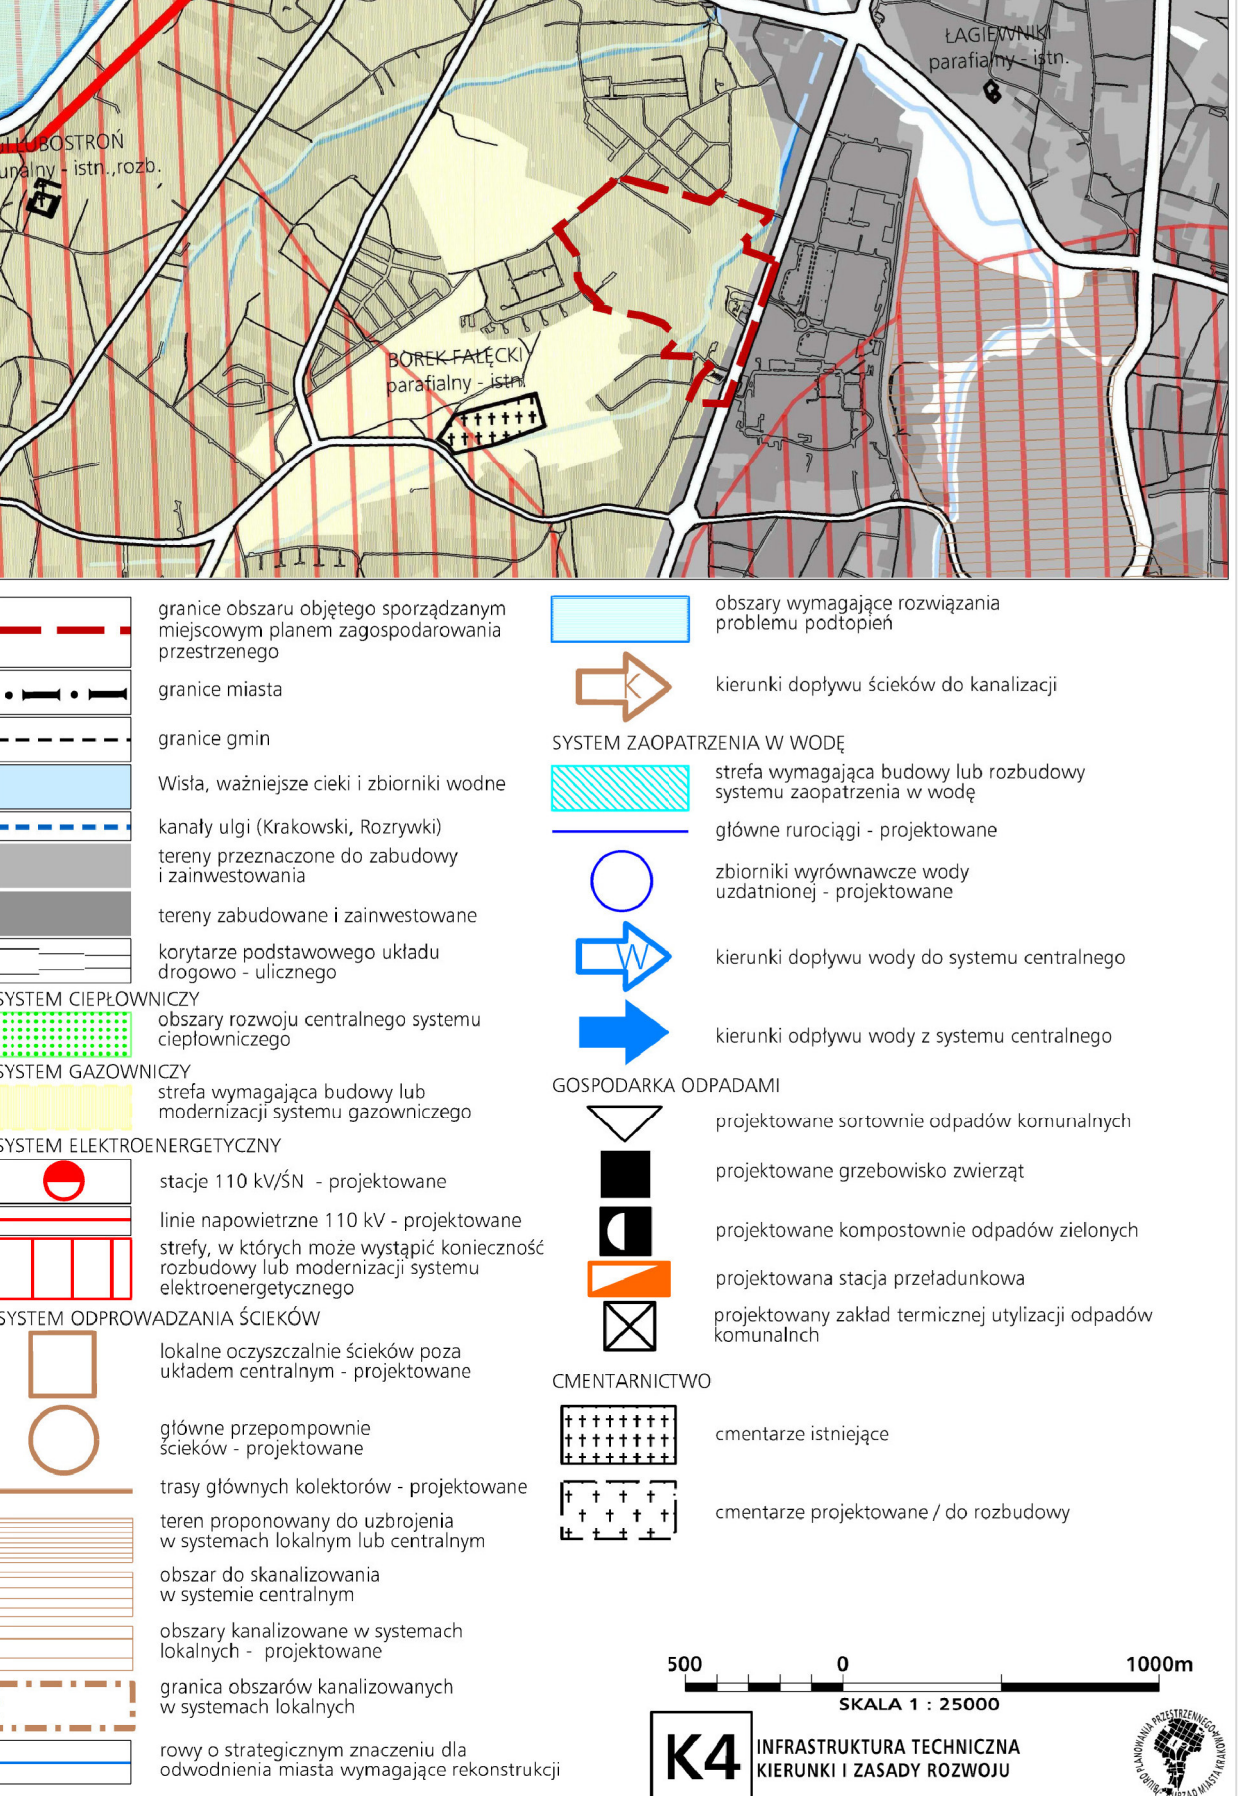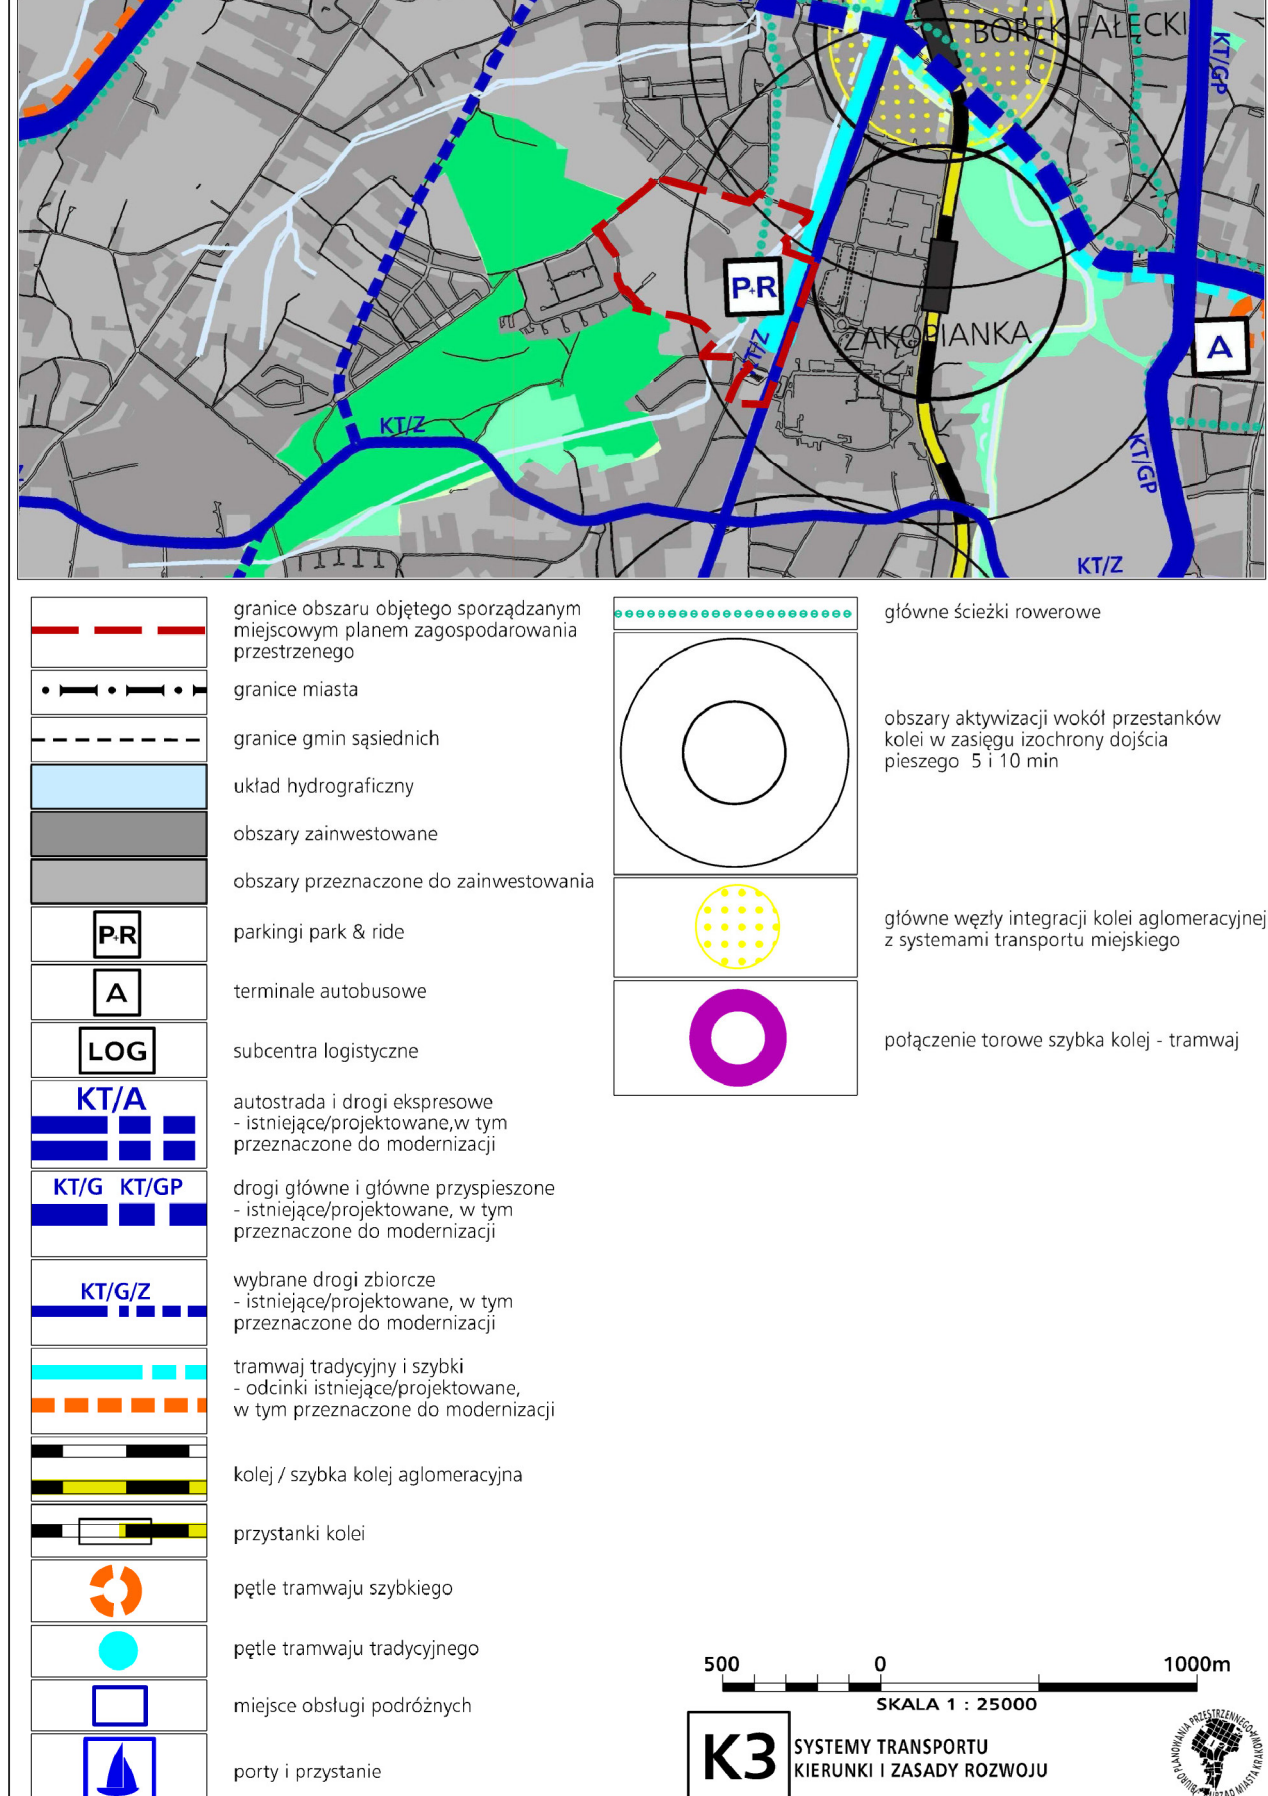

BILANS TERENÓW

oznaczenie terenu	powierzchnia [ha]	%
MW	0,19	0,89
MWU	0,17	0,82
MN.1	0,55	1,99
MN.2	3,56	12,97
MN.1.1	0,45	1,67
MN.2.1	0,14	0,51
U.1	0,21	0,76
U.2	0,11	0,40
U.3	0,55	1,99
U.4	0,54	1,96
U.5	0,30	1,09
U.6	1,30	4,69
U.7	0,90	3,26
U.8	0,30	1,09
U.9	0,01	0,04
U.10	0,35	1,25
U.11	0,48	1,74
US	3,32	12,03
ZPp.1	4,31	15,52
ZPp.2	0,43	1,56
ZPp.3	2,85	10,33
ZPp.4	0,11	0,40
ZPp.5	0,28	1,01
ZPp.6	0,15	0,54
ZPp.7	0,24	0,87
ZPp.8	0,18	0,65
ZPp.9	0,03	0,11
ZPp.10	0,04	0,14
ZPp.11	0,03	0,28
ZPp.12	0,03	0,11
ZPp.13	0,03	0,11
WS.1-WS.4	0,25	0,91
WS.5	0,25	0,91
KUp	0,56	2,03
KUe	0,12	0,44
KU	1,21	4,39
KDt	2,30	8,33
KDz	0,93	3,33
KDx	0,93	3,33
kwadratowe	21,60	100,00

