


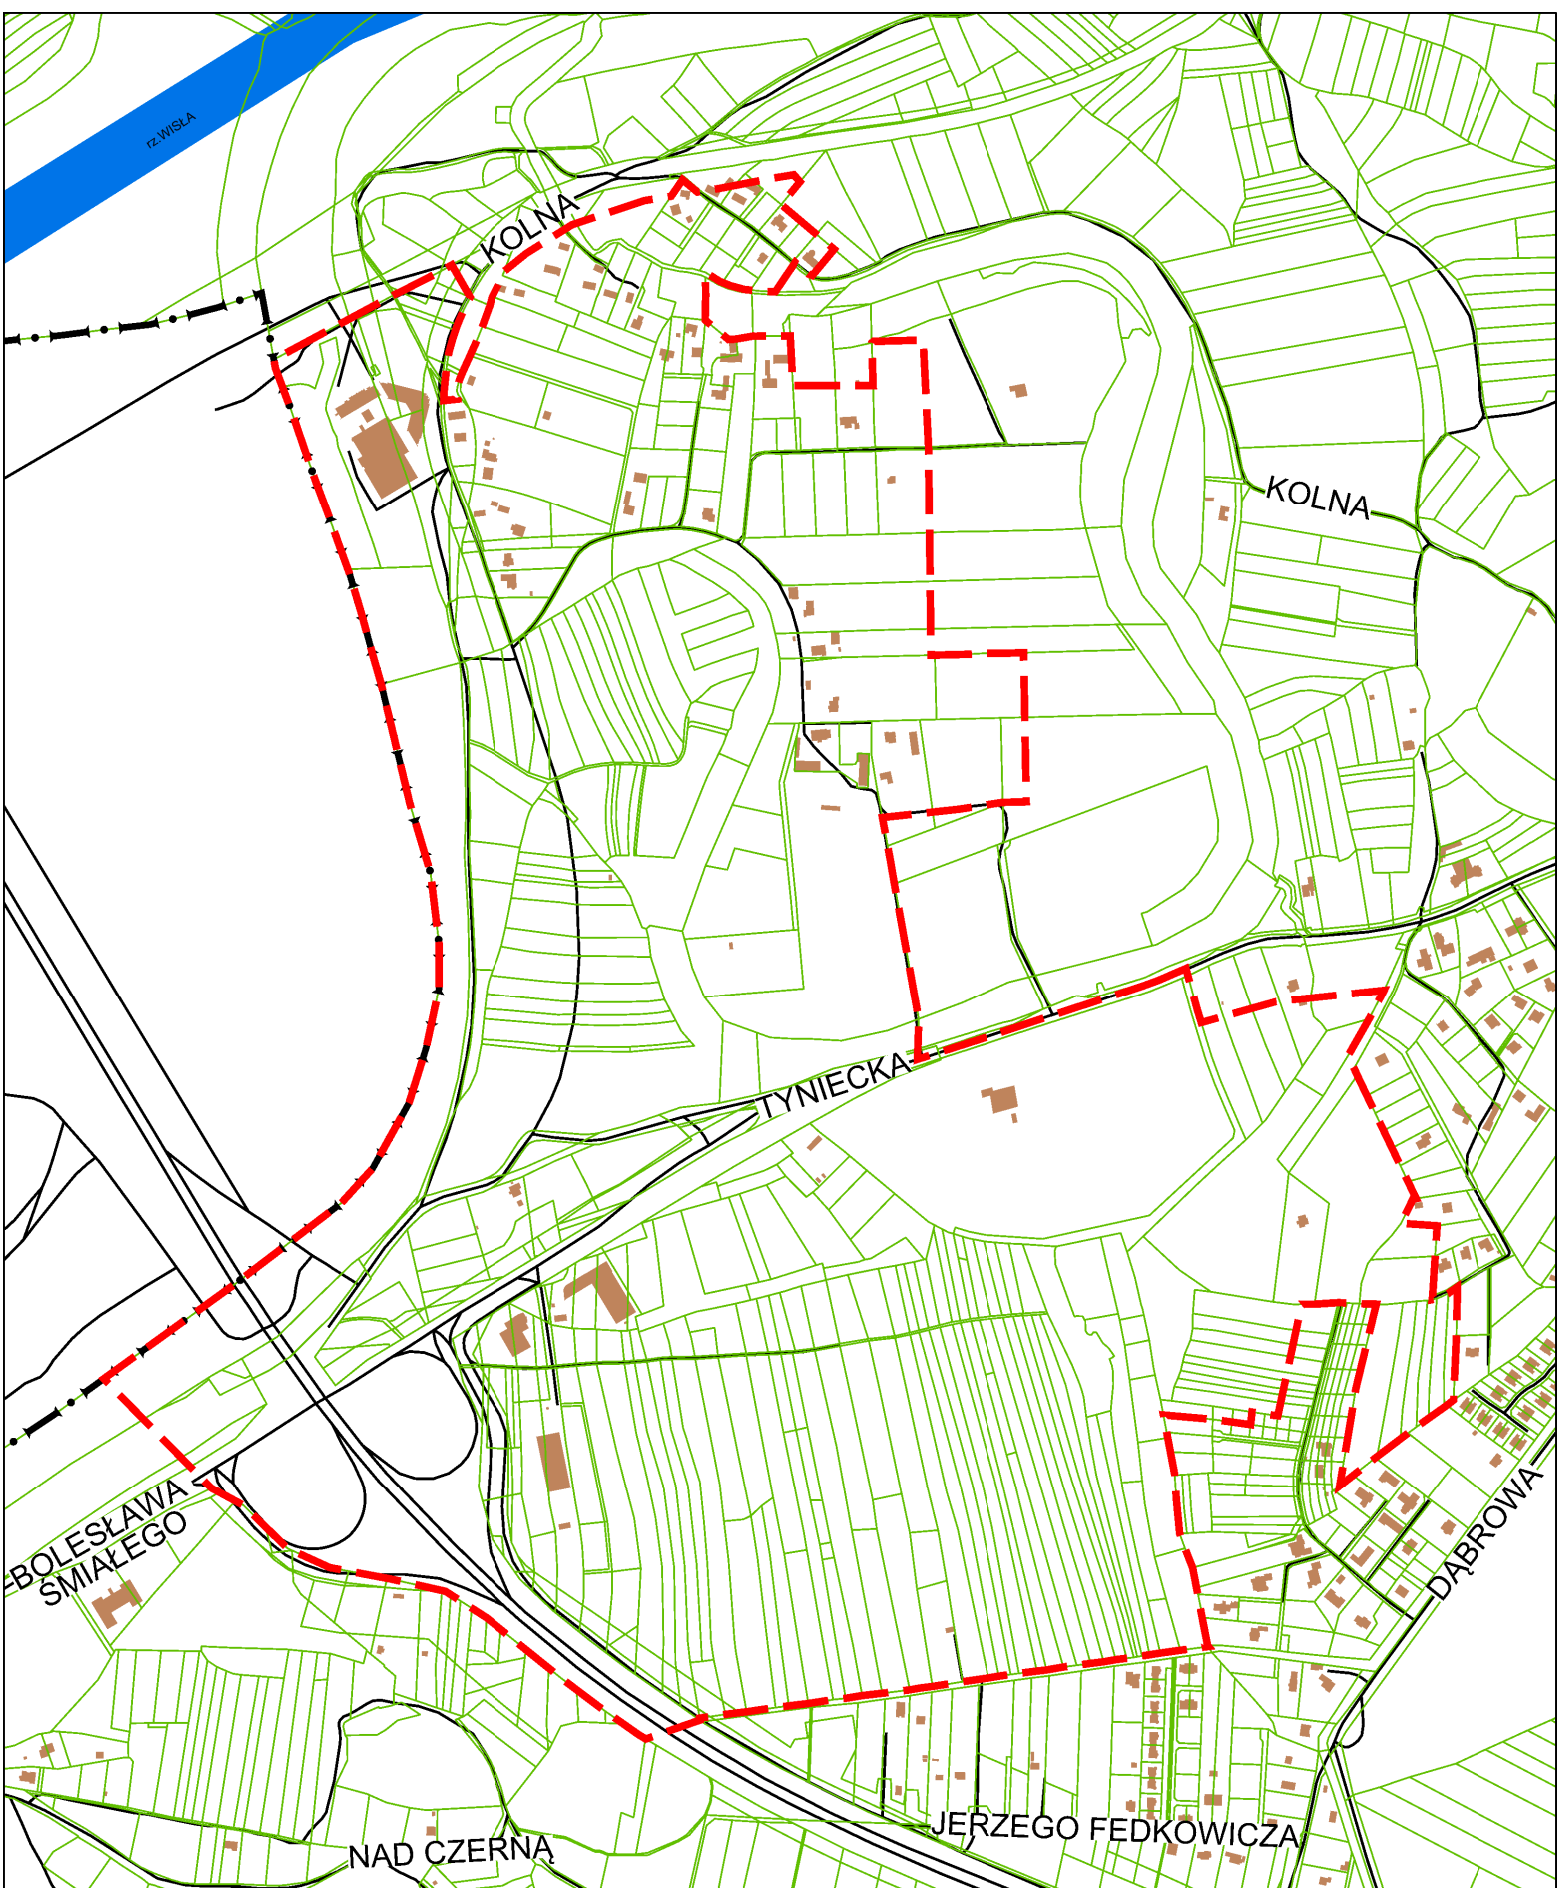

ZAŁĄCZNIK GRAFICZNY  
do uchwały Nr .....  
RADY MIASTA KRAKOWA  
z dnia.....

--- granice obszaru objętego miejscowym  
planem zagospodarowania przestrzennego  
obszaru „Kolna - Obszar Łakowy”  
- - - granice miasta Krakowa

50 0 100 200 m

URZĄD MIASTA KRAKOWA  
BIURO PLANOWANIA PRZESTRZENNEGO

ORIENTACJA