


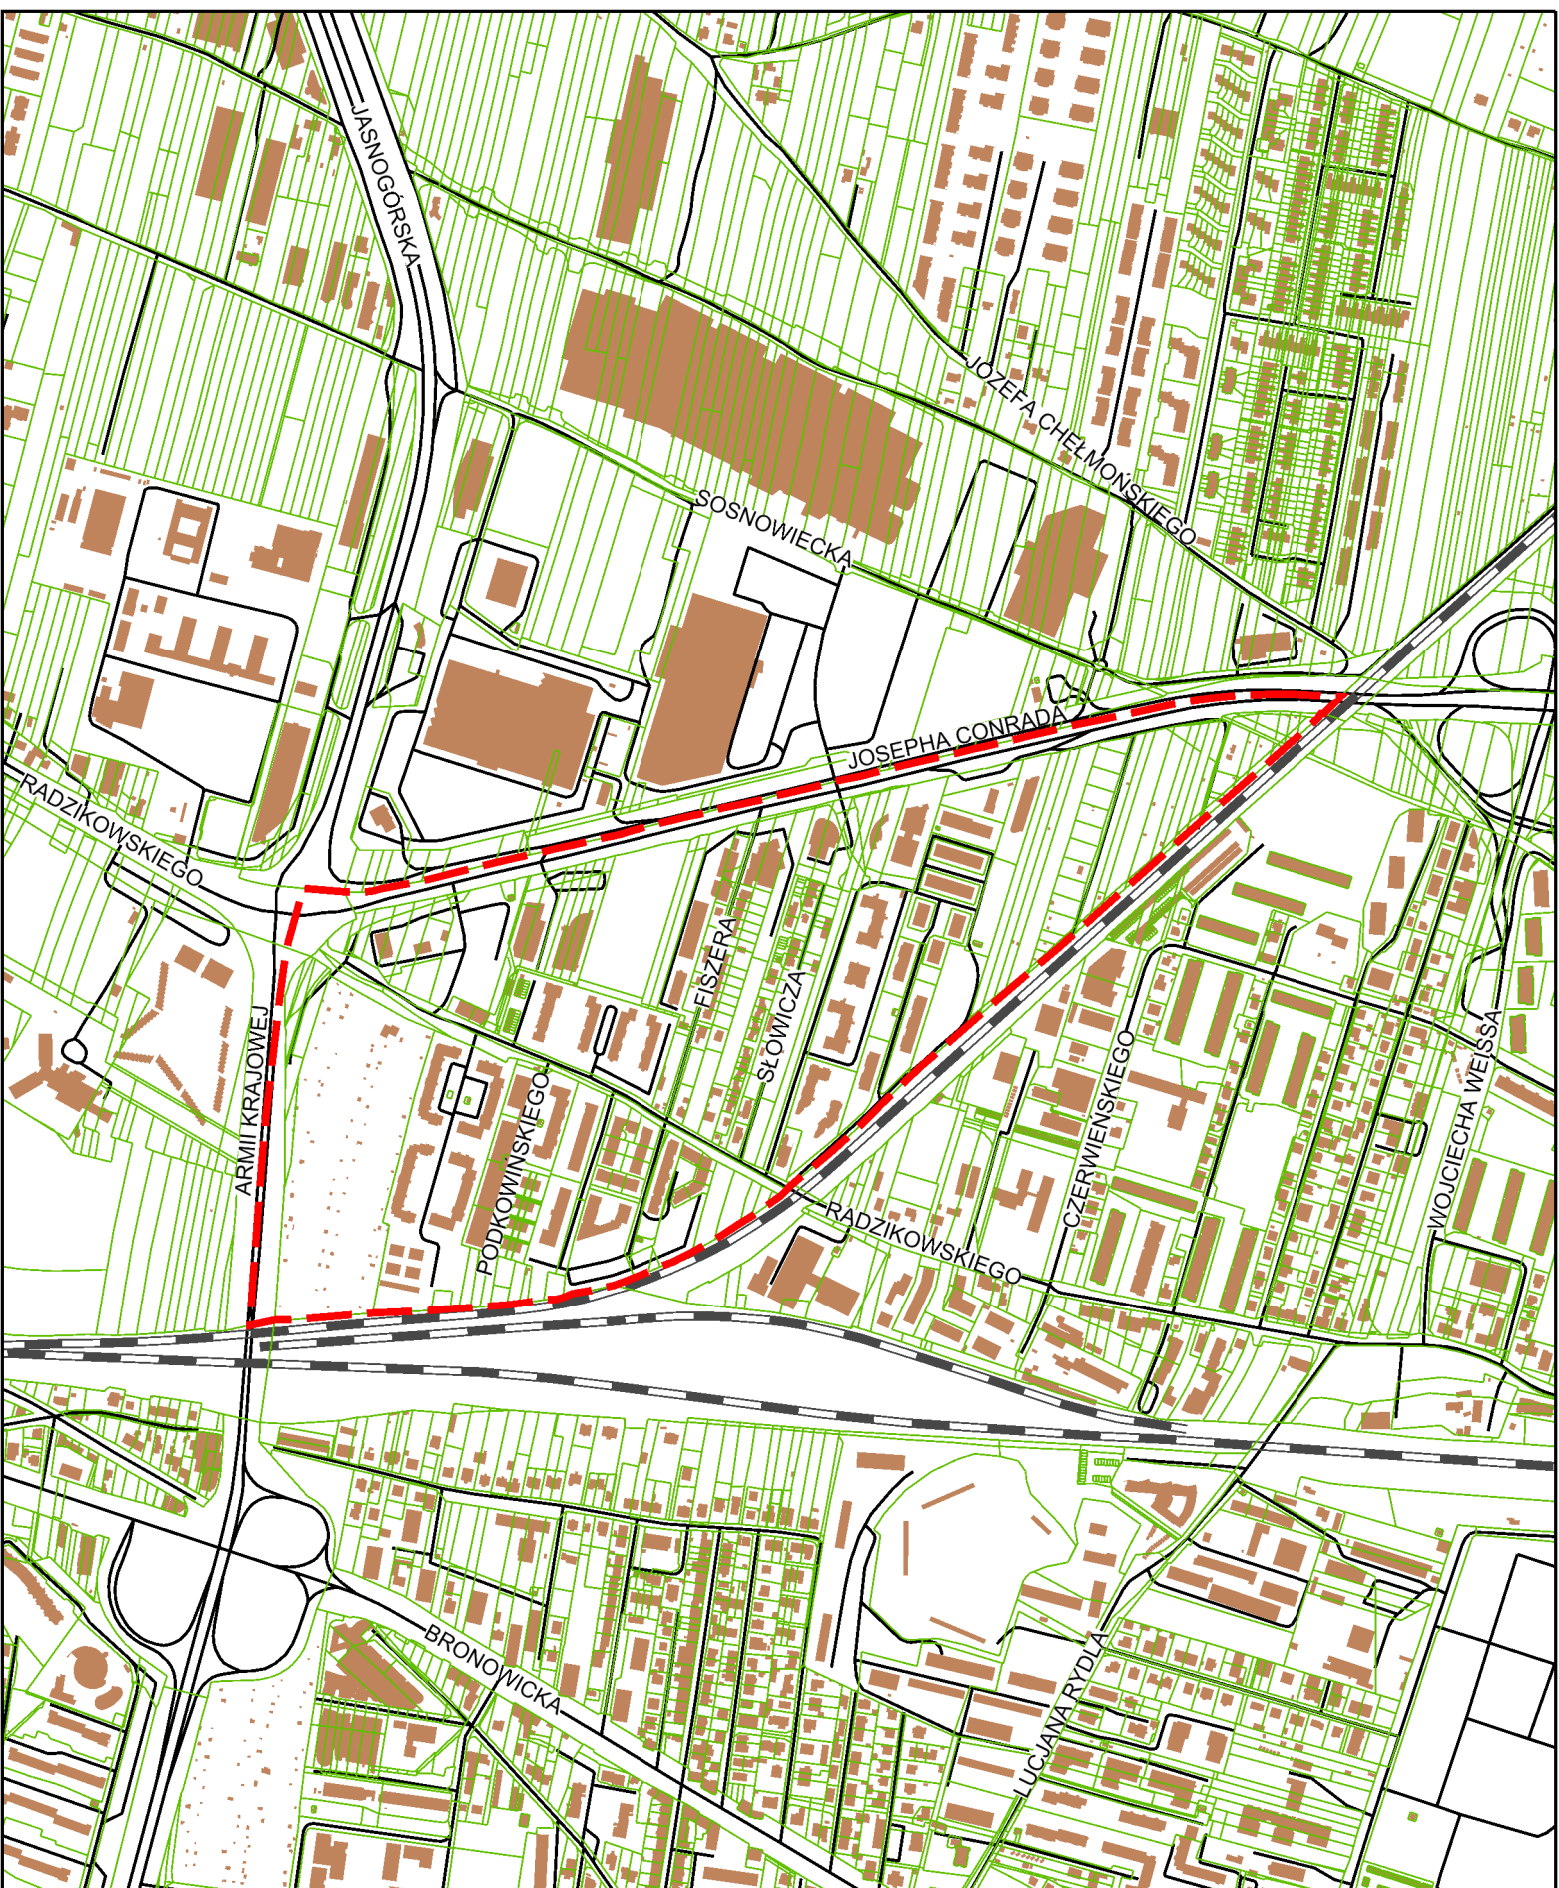

ORIENTACJA

ZAŁĄCZNIK GRAFICZNY
do uchwały Nr XLIV/793/16
RADY MIASTA KRAKOWA
z dnia...25 maja 2016 r.....

— granice obszaru objętego miejscowym
planem zagospodarowania przestrzennego
obszaru „Azory-Zachód”

50 0 100 200 m

URZĄD MIASTA KRAKOWA
BIURO PLANOWANIA PRZESTRZENNEGO