
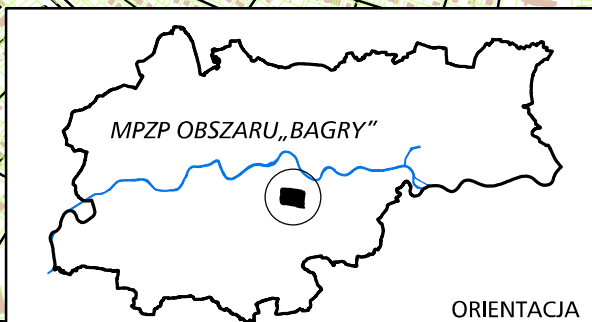


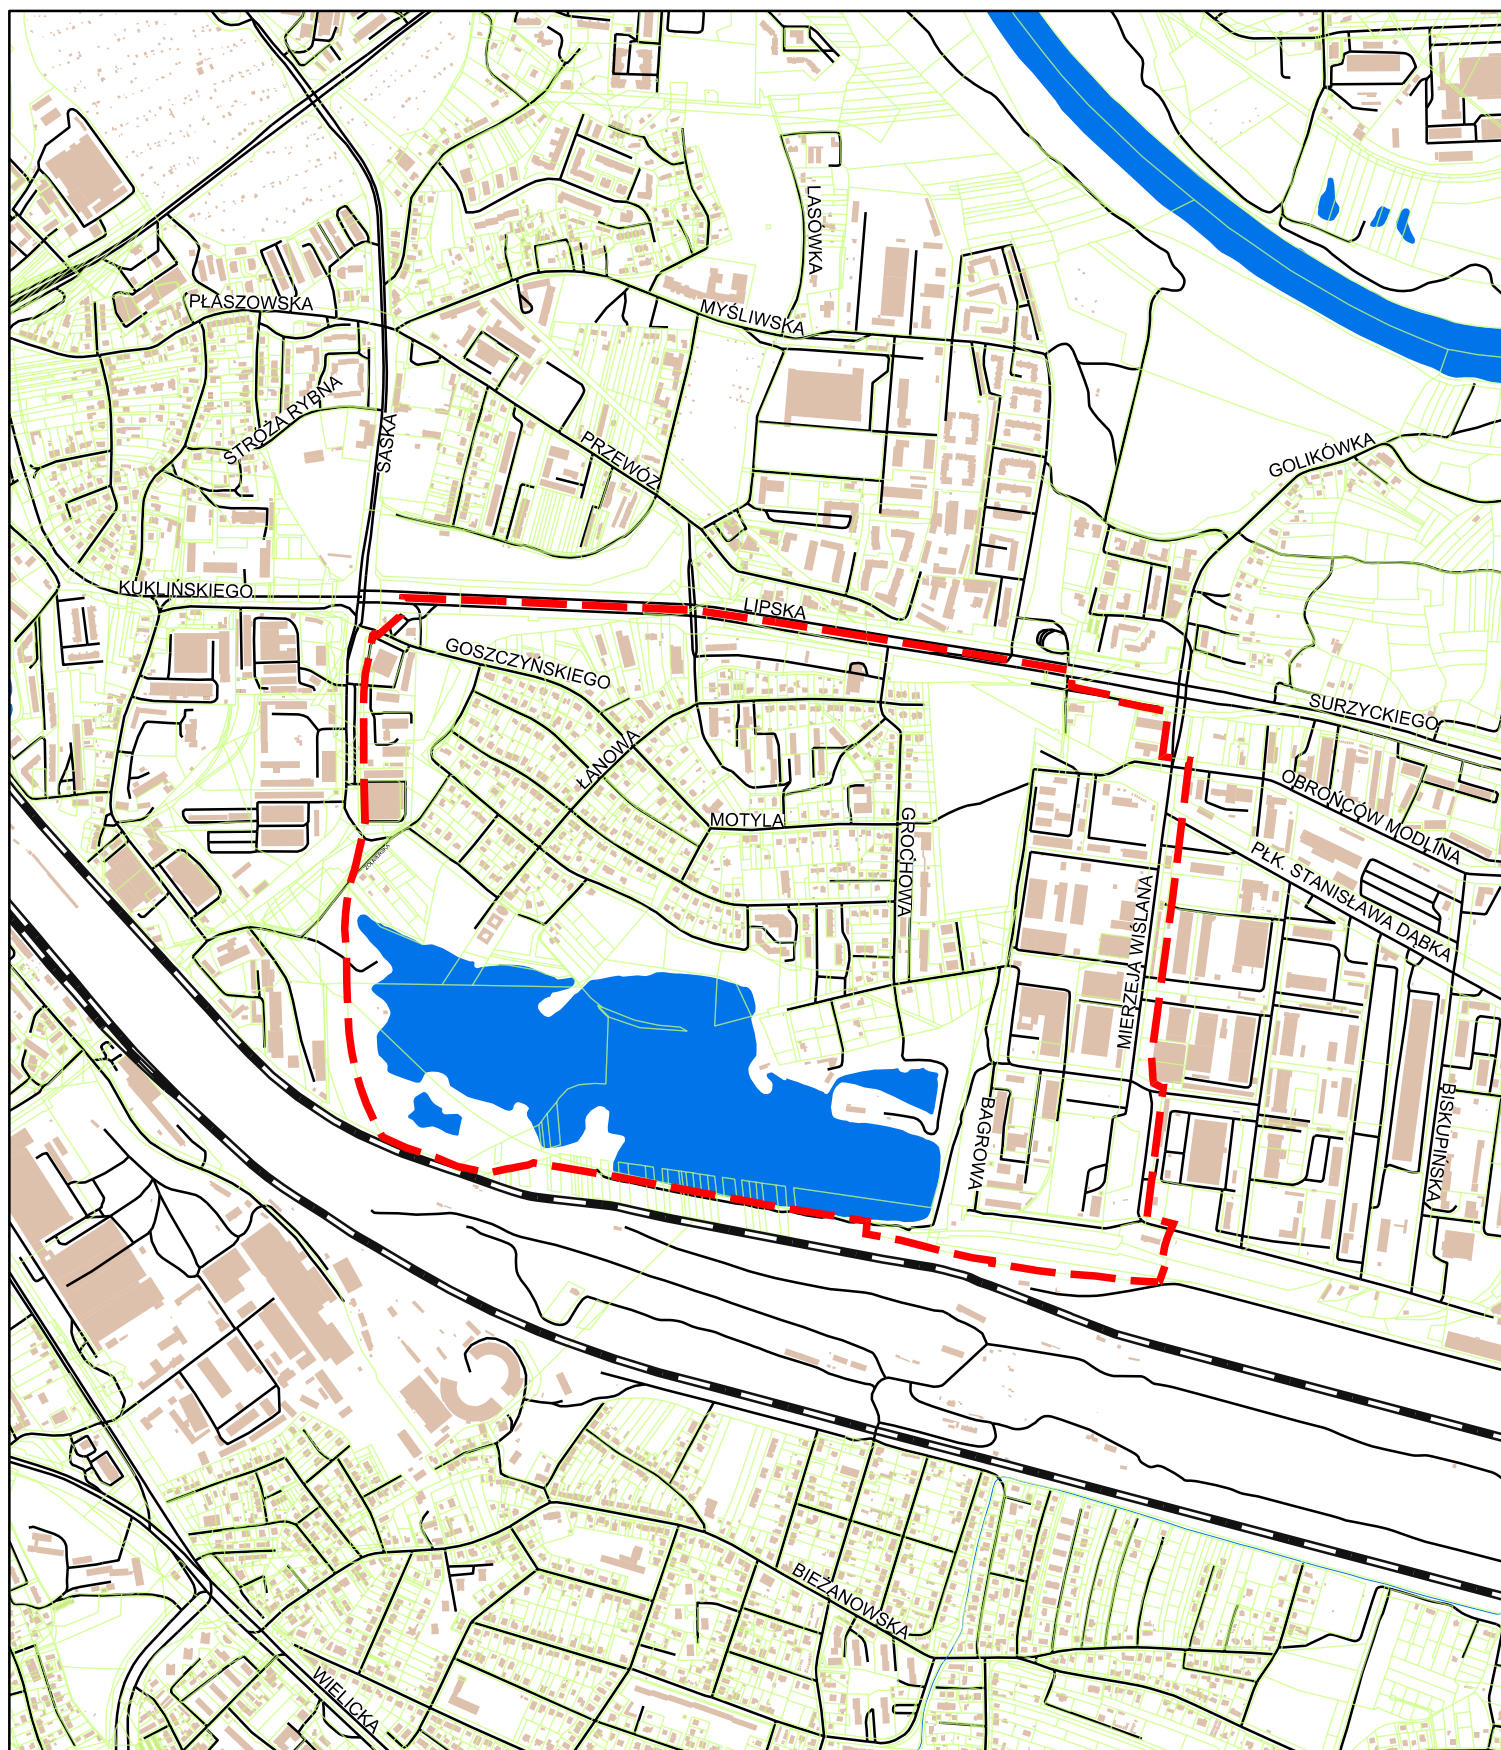

ZAŁĄCZNIK GRAFICZNY

do uchwały Nr .III/961/16.....

RADY MIASTA KRAKOWA

z dnia .14 września 2016 r.....

granicę obszaru objętego miejscowym

planem zagospodarowania przestrzennego

obszaru „Bagry”



URZĄD MIASTA KRAKOWA
BIURO PLANOWANIA PRZESTRZENNEGO

100 0 200 400 m