
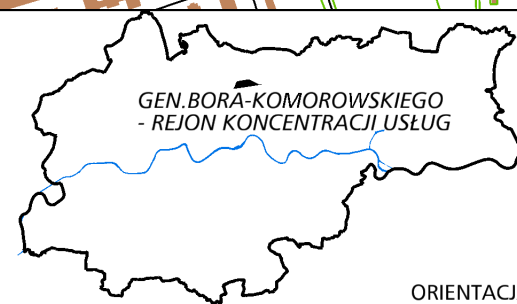


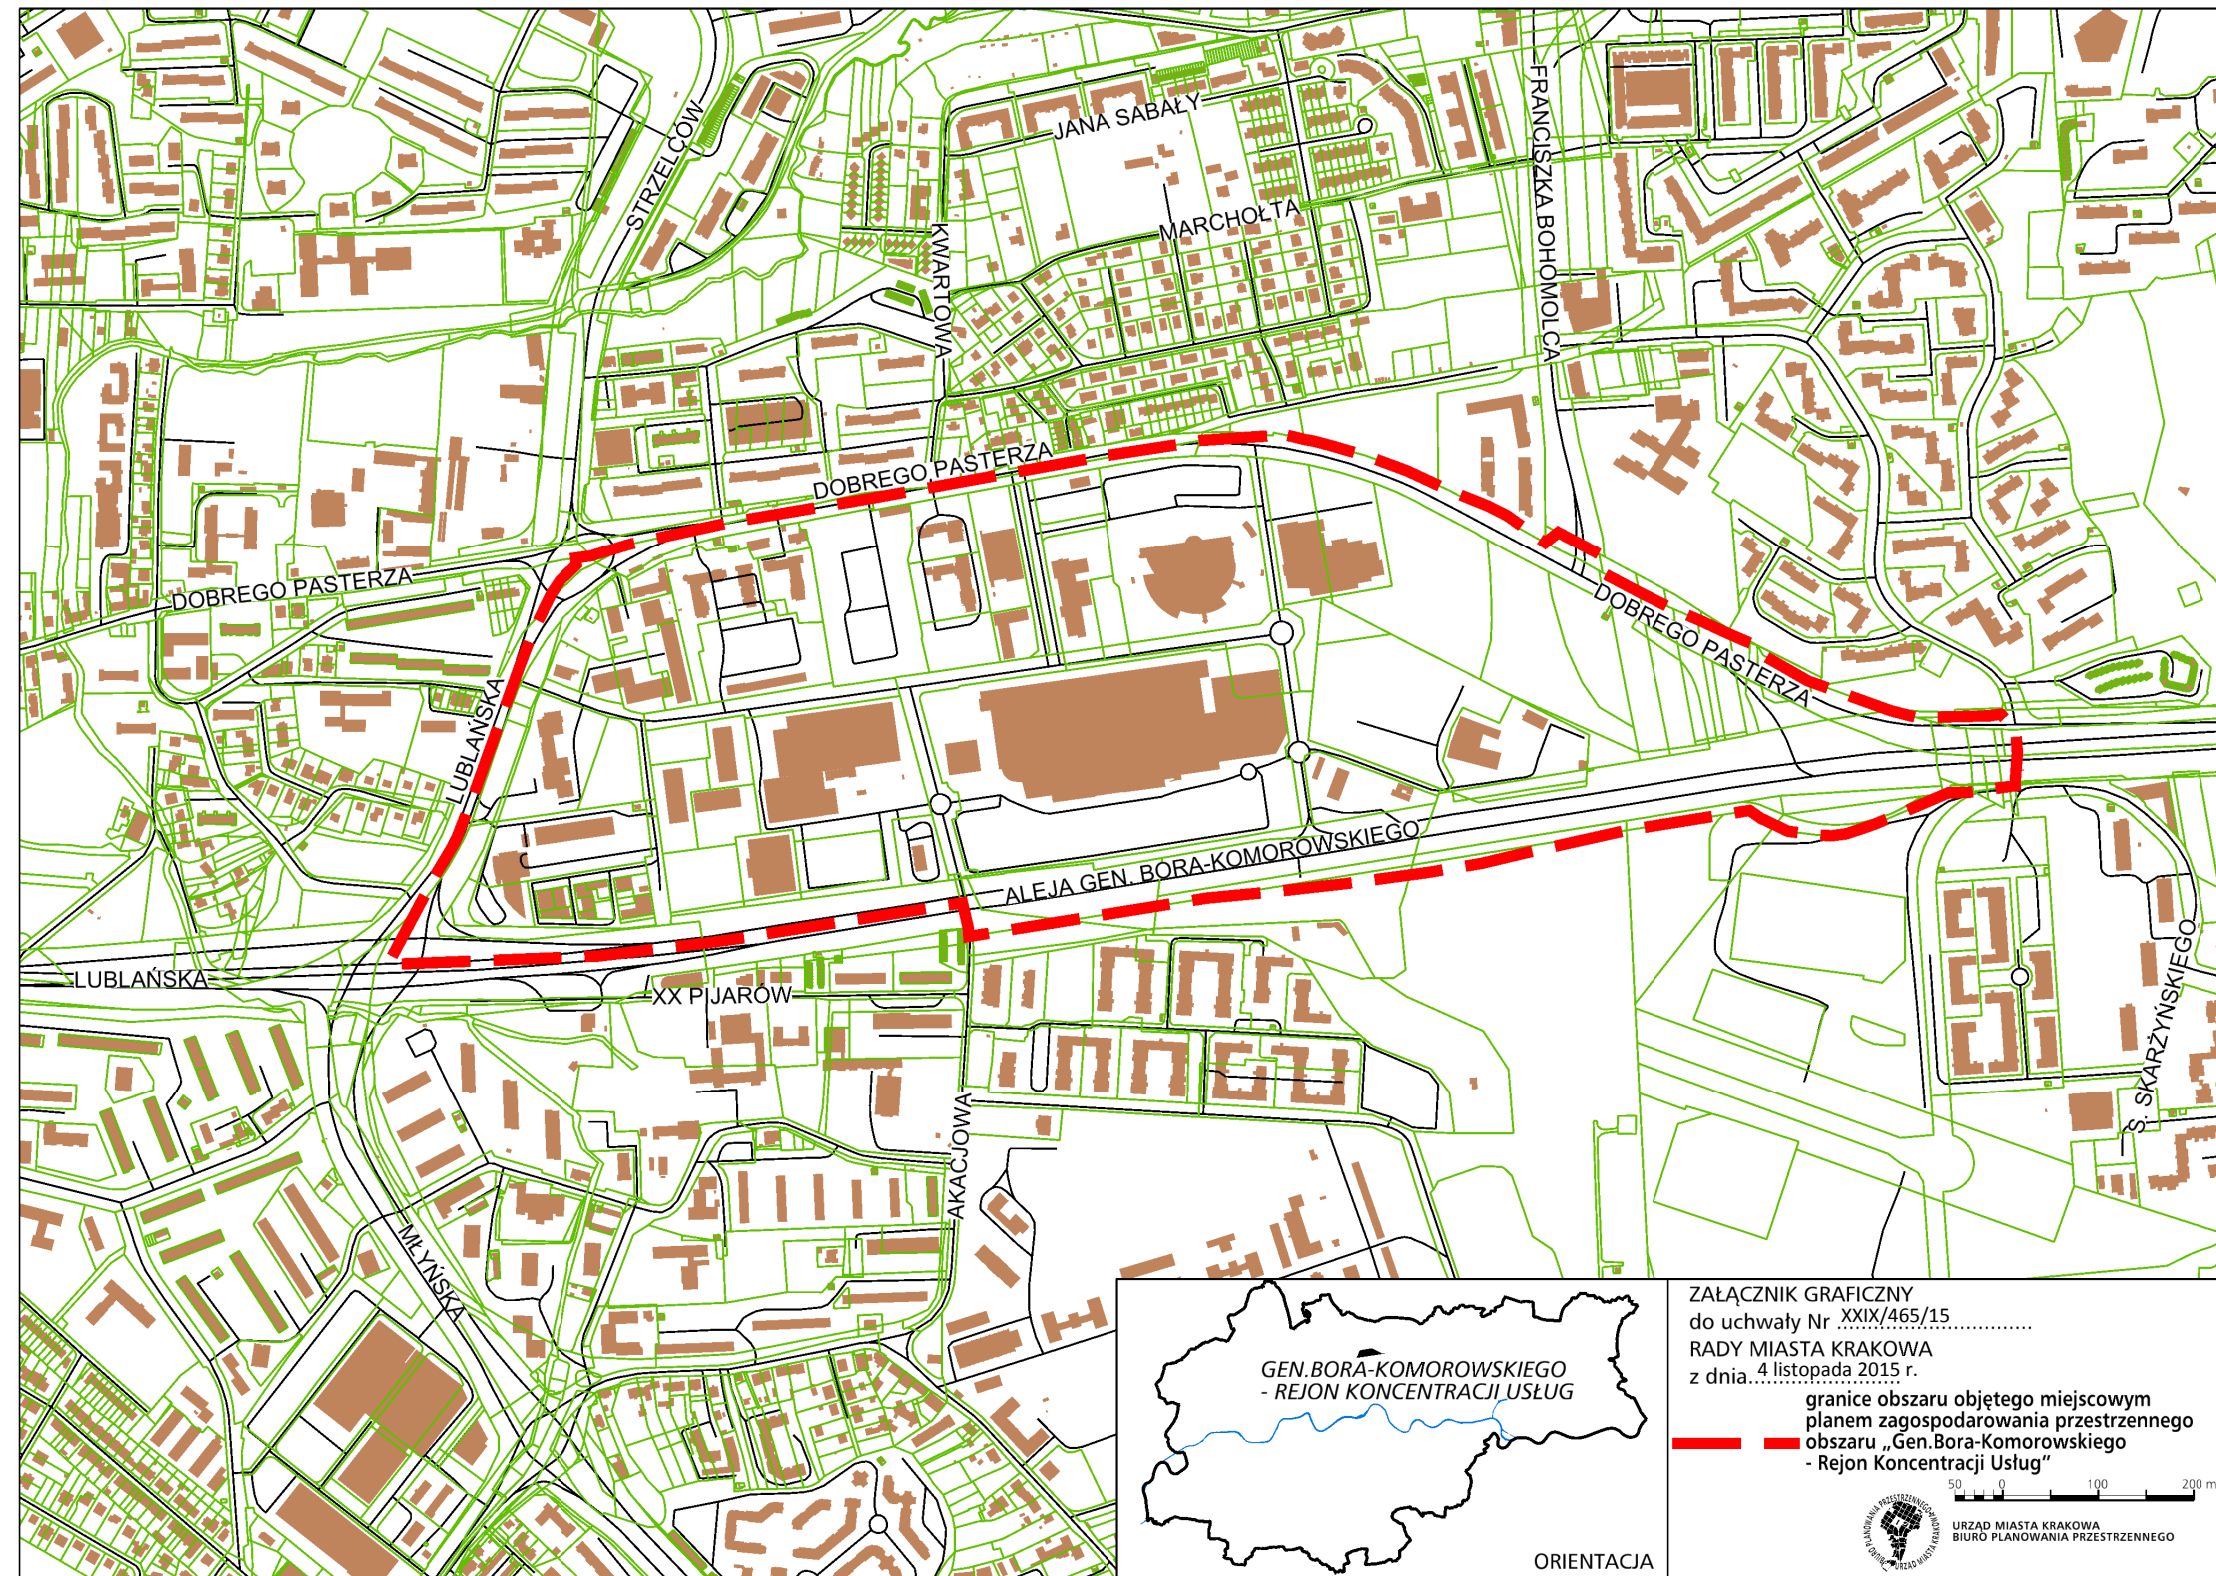

ZAŁĄCZNIK GRAFICZNY
do uchwały Nr XXIX/465/15
RADY MIASTA KRAKOWA
z dnia 4 listopada 2015 r.

granice obszaru objętego miejscowym
planem zagospodarowania przestrzennego
obszaru „Gen. Bora-Komorowskiego
- Rejon Koncentracji Usług”

50 0 100 200 m

URZĄD MIASTA KRAKOWA
BIURO PLANOWANIA PRZESTRZENNEGO

ORIENTACJA