



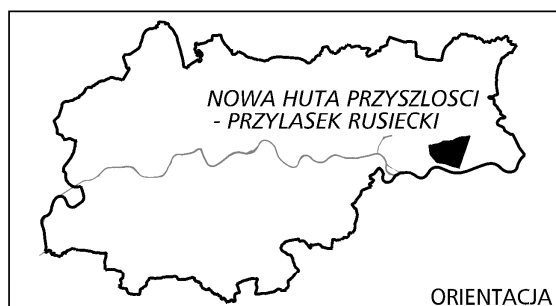

ORIENTACJA

ZAŁĄCZNIK GRAFICZNY
do uchwały Nr CXXI/1927/14.....
RADY MIASTA KRAKOWA
z dnia 5. listopada 2014 r.

granicę obszaru objętego miejscowym
planem zagospodarowania przestrzennego
obszaru "Nowa Huta Przyszłości
- Przylasek Rusiecki"

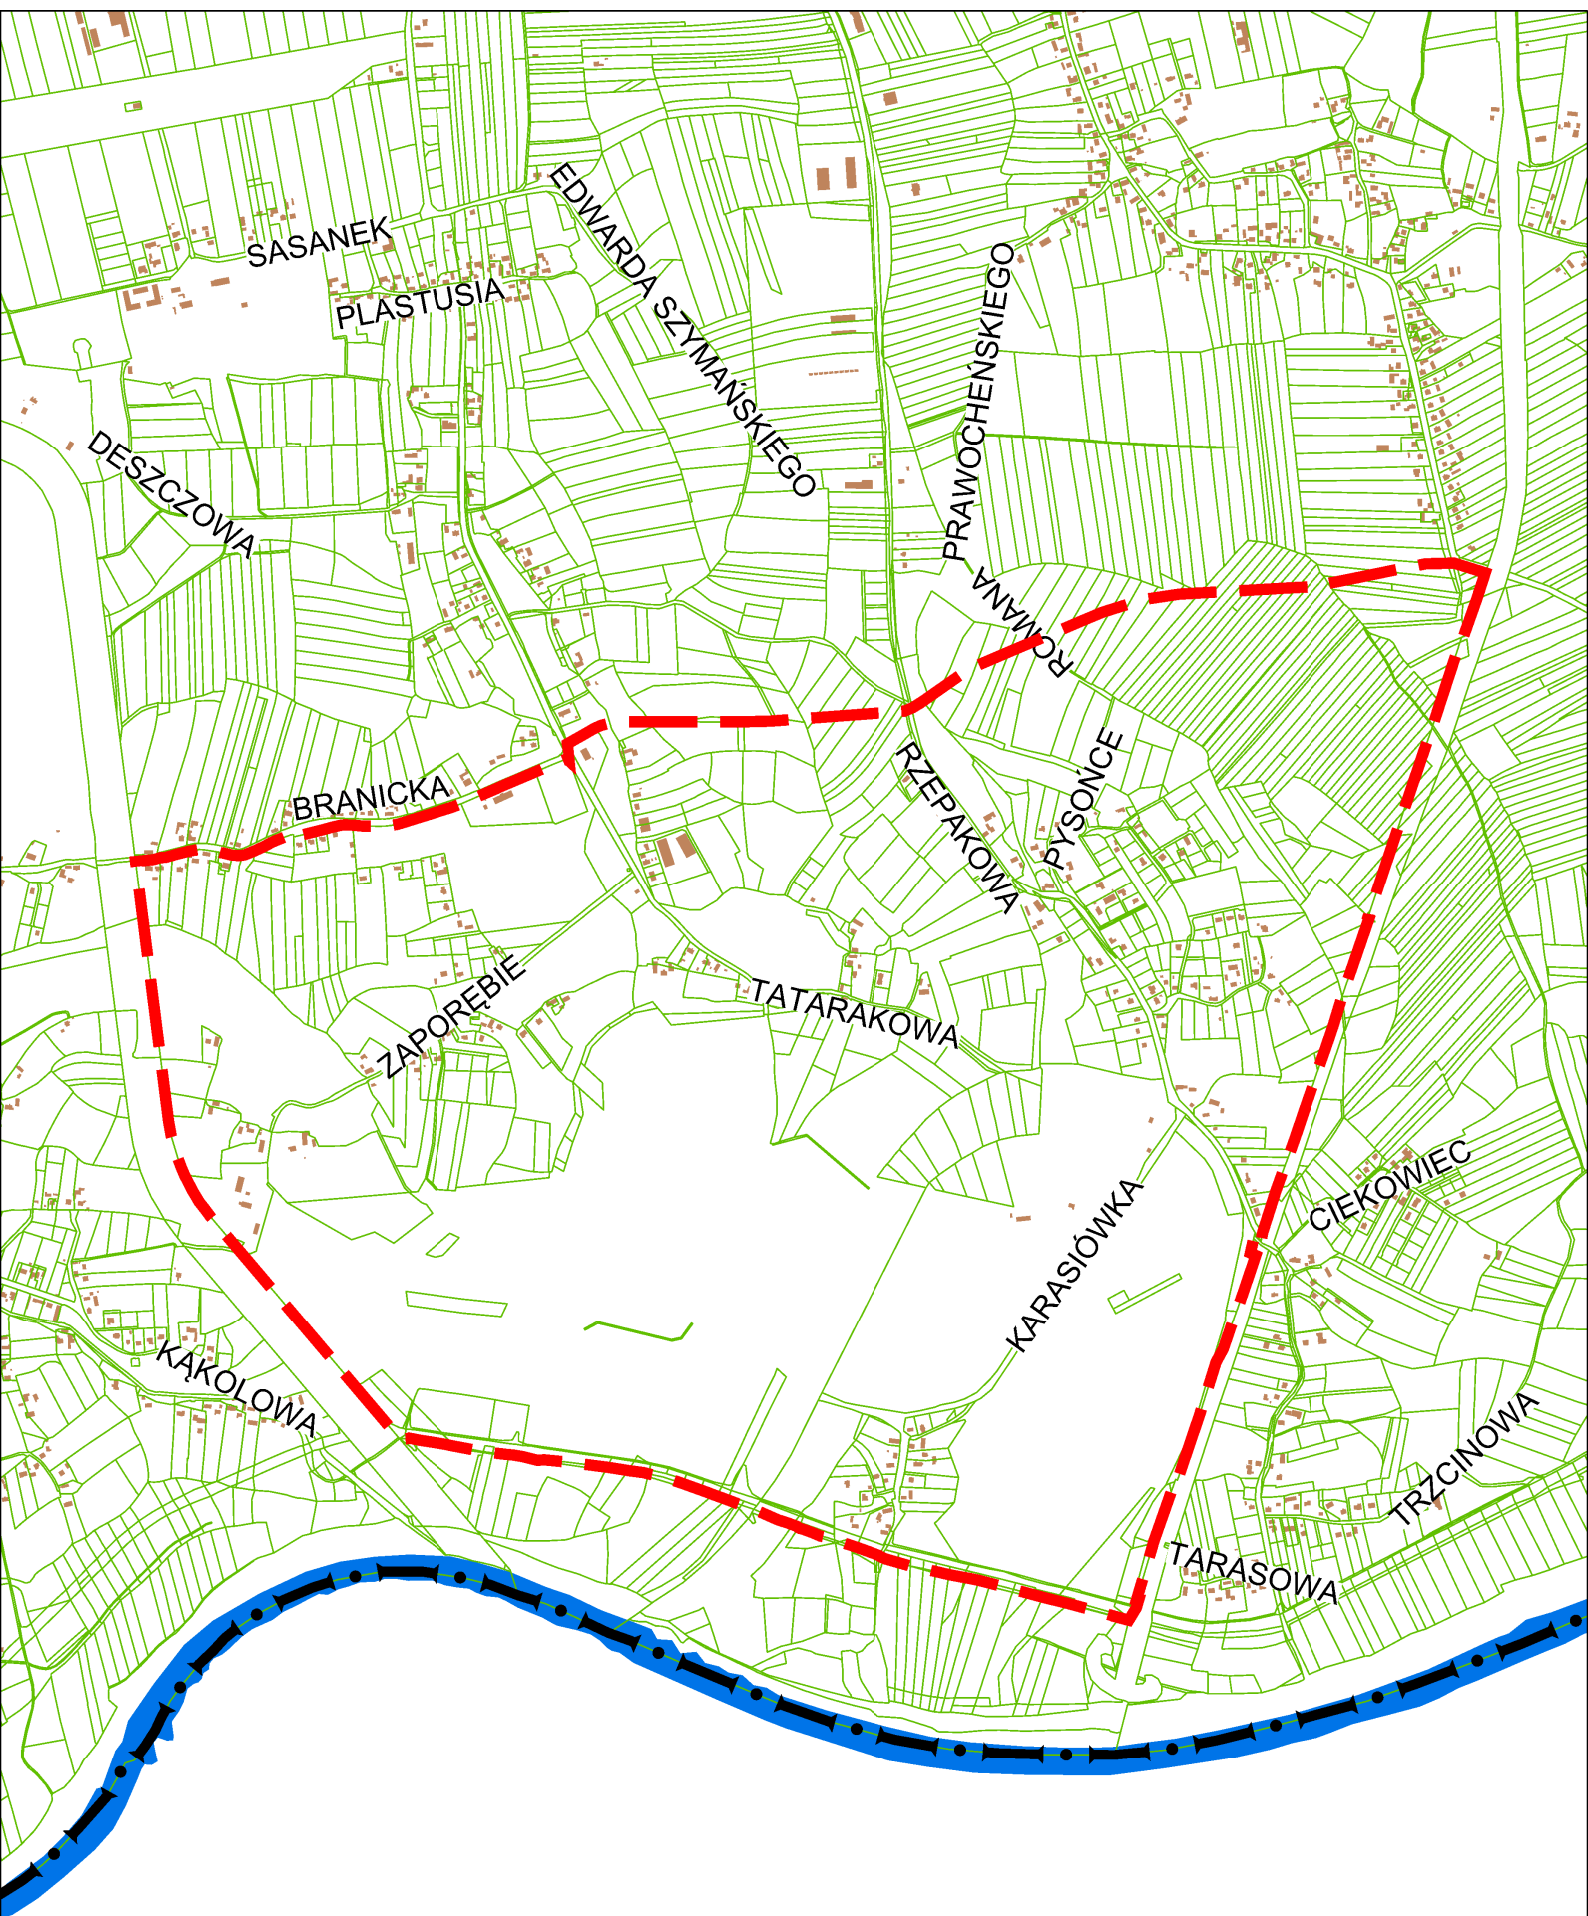

100 0 200 400 m

URZĄD MIASTA KRAKOWA
BIURO PLANOWANIA PRZESTRZENNEGO