


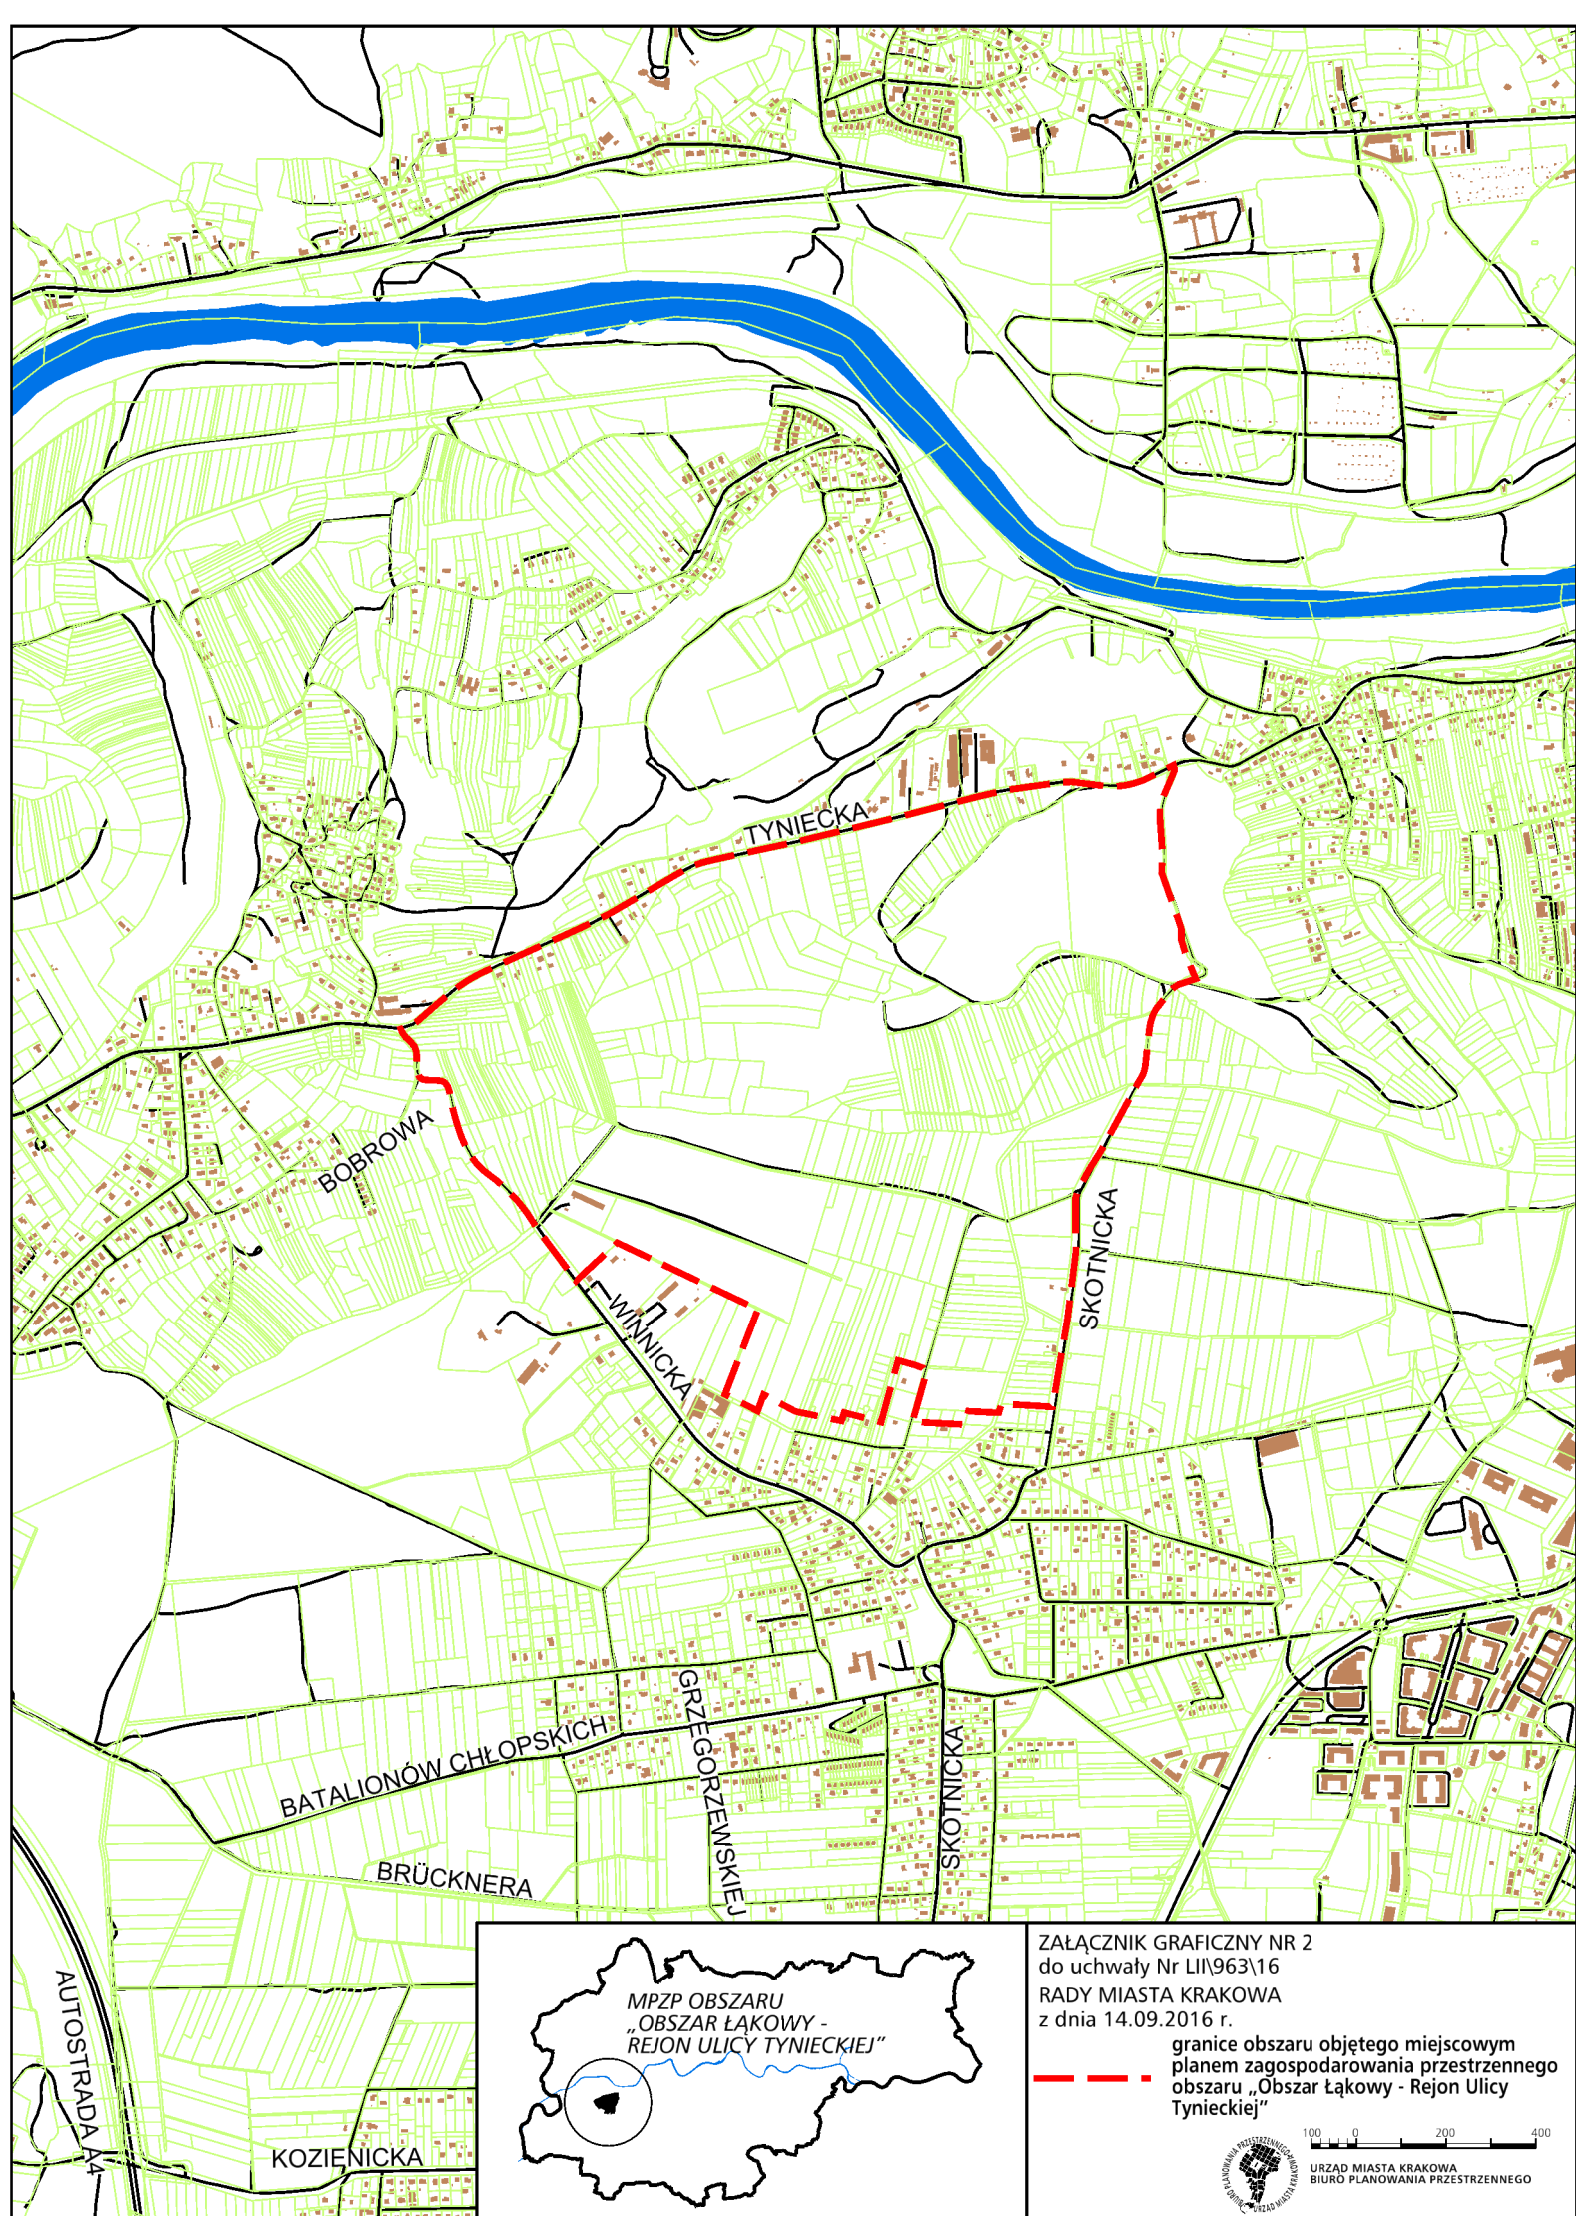

ZAŁĄCZNIK GRAFICZNY NR 2
do uchwały Nr LII/963/16
RADY MIASTA KRAKOWA
z dnia 14.09.2016 r.

granice obszaru objętego miejscowym
planem zagospodarowania przestrzennego
obszaru „Obszar Łąkowy - Rejon Ulicy
Tynieckiej”



100 0 200 400
URZĄD MIASTA KRAKOWA
BIURO PLANOWANIA PRZESTRZENNEGO