


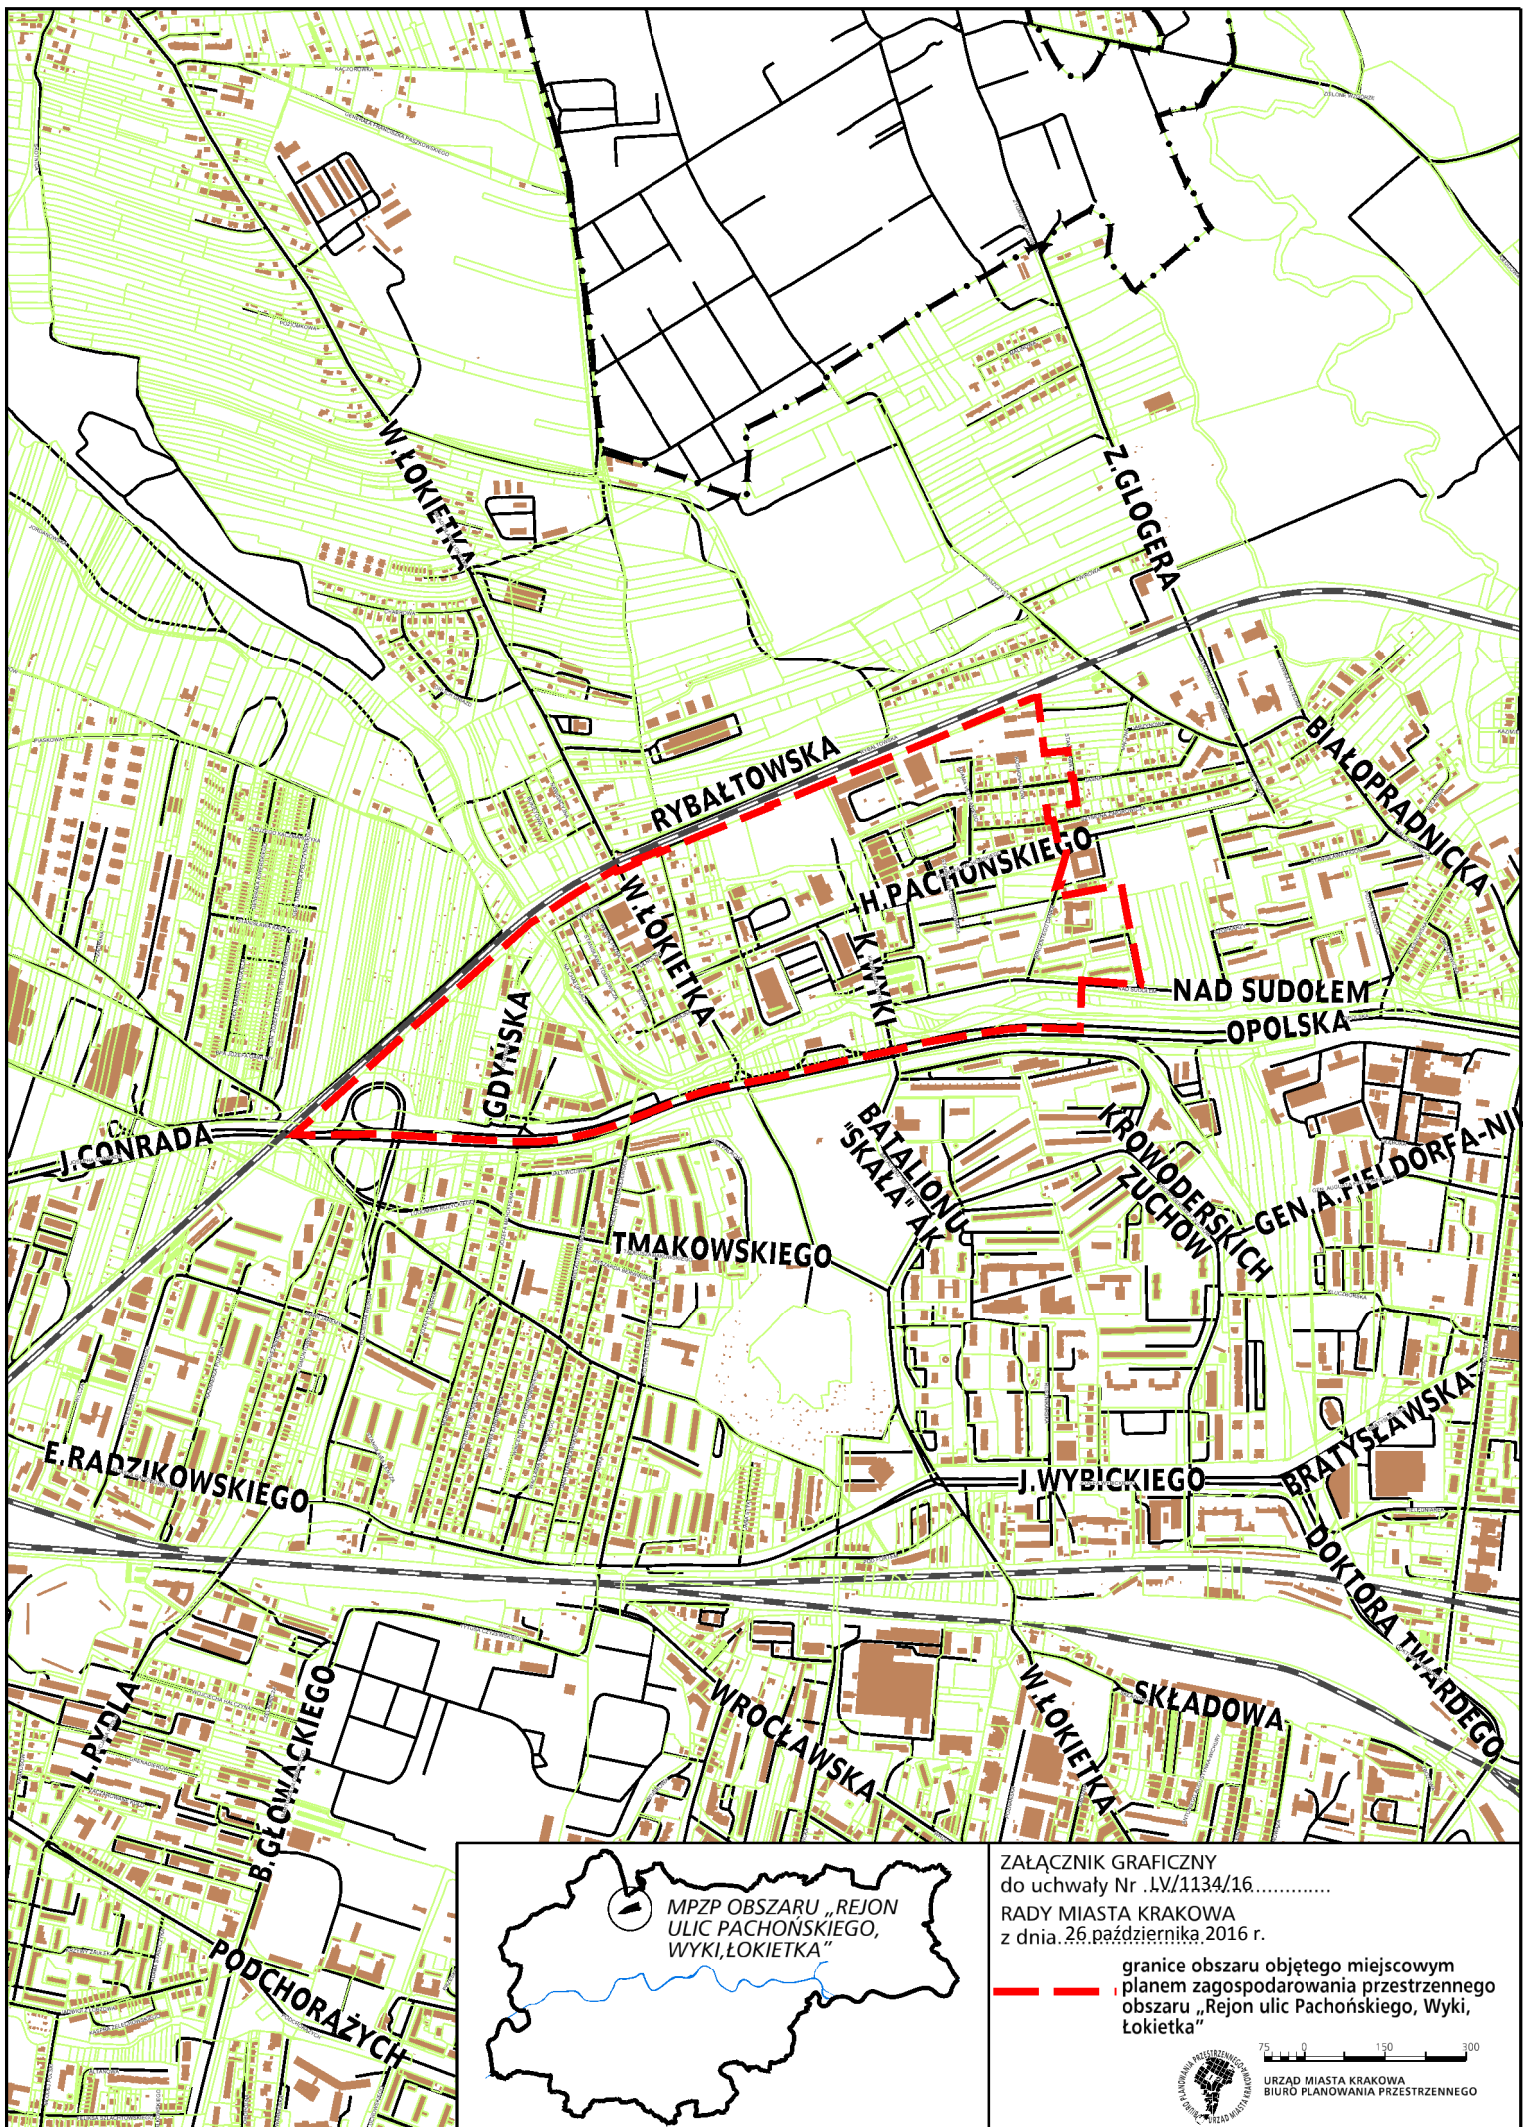

ZAŁĄCZNIK GRAFICZNY
do uchwały Nr .LV/1134/16.....
RADY MIASTA KRAKOWA
z dnia 26 października 2016 r.

granice obszaru objętego miejscowym
planem zagospodarowania przestrzennego
obszaru „Rejon ulic Pachonńskiego, Wyki,
Łokietka”



75 0 150 300
URZĄD MIASTA KRAKOWA
BIURO PLANOWANIA PRZESTRZENNEGO