


ORIENTACJA

ZAŁĄCZNIK GRAFICZNY
do uchwały Nr CXXI/1930/14
RADY MIASTA KRAKOWA
z dnia 5 listopada 2014 r.

granicze obszaru objętego miejscowym
planem zagospodarowania przestrzennego
obszaru "Ruczaj - rejon ulicy Czerwone Maki"

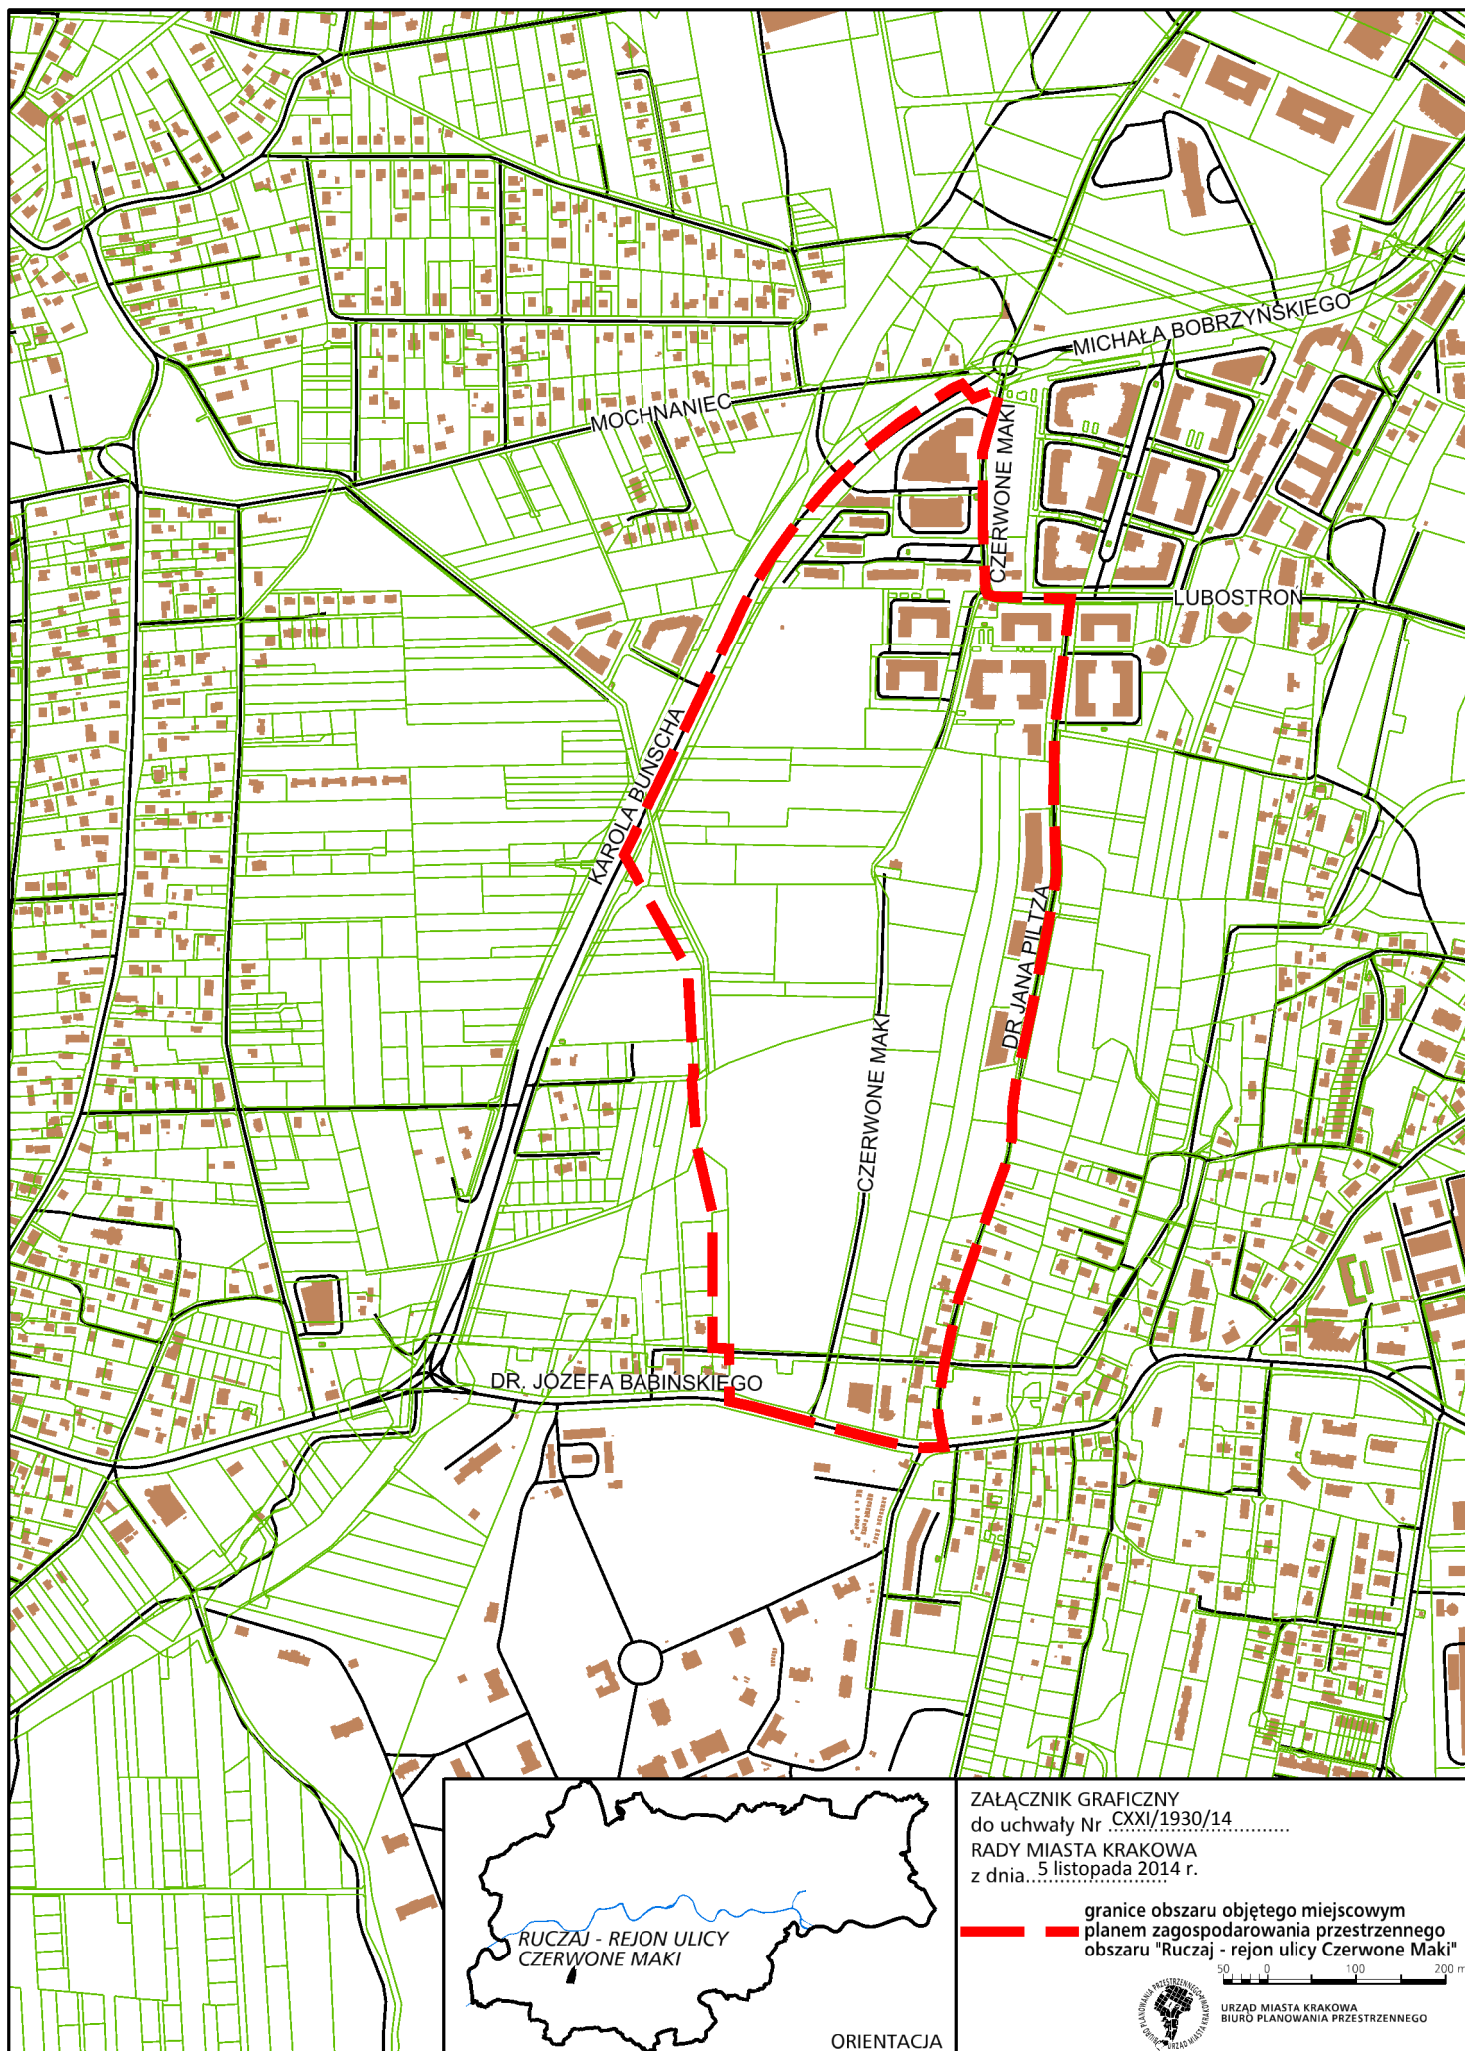

URZĄD MIASTA KRAKOWA
BIURO PLANOWANIA PRZESTRZENNEGO

50 0 100 200 m