


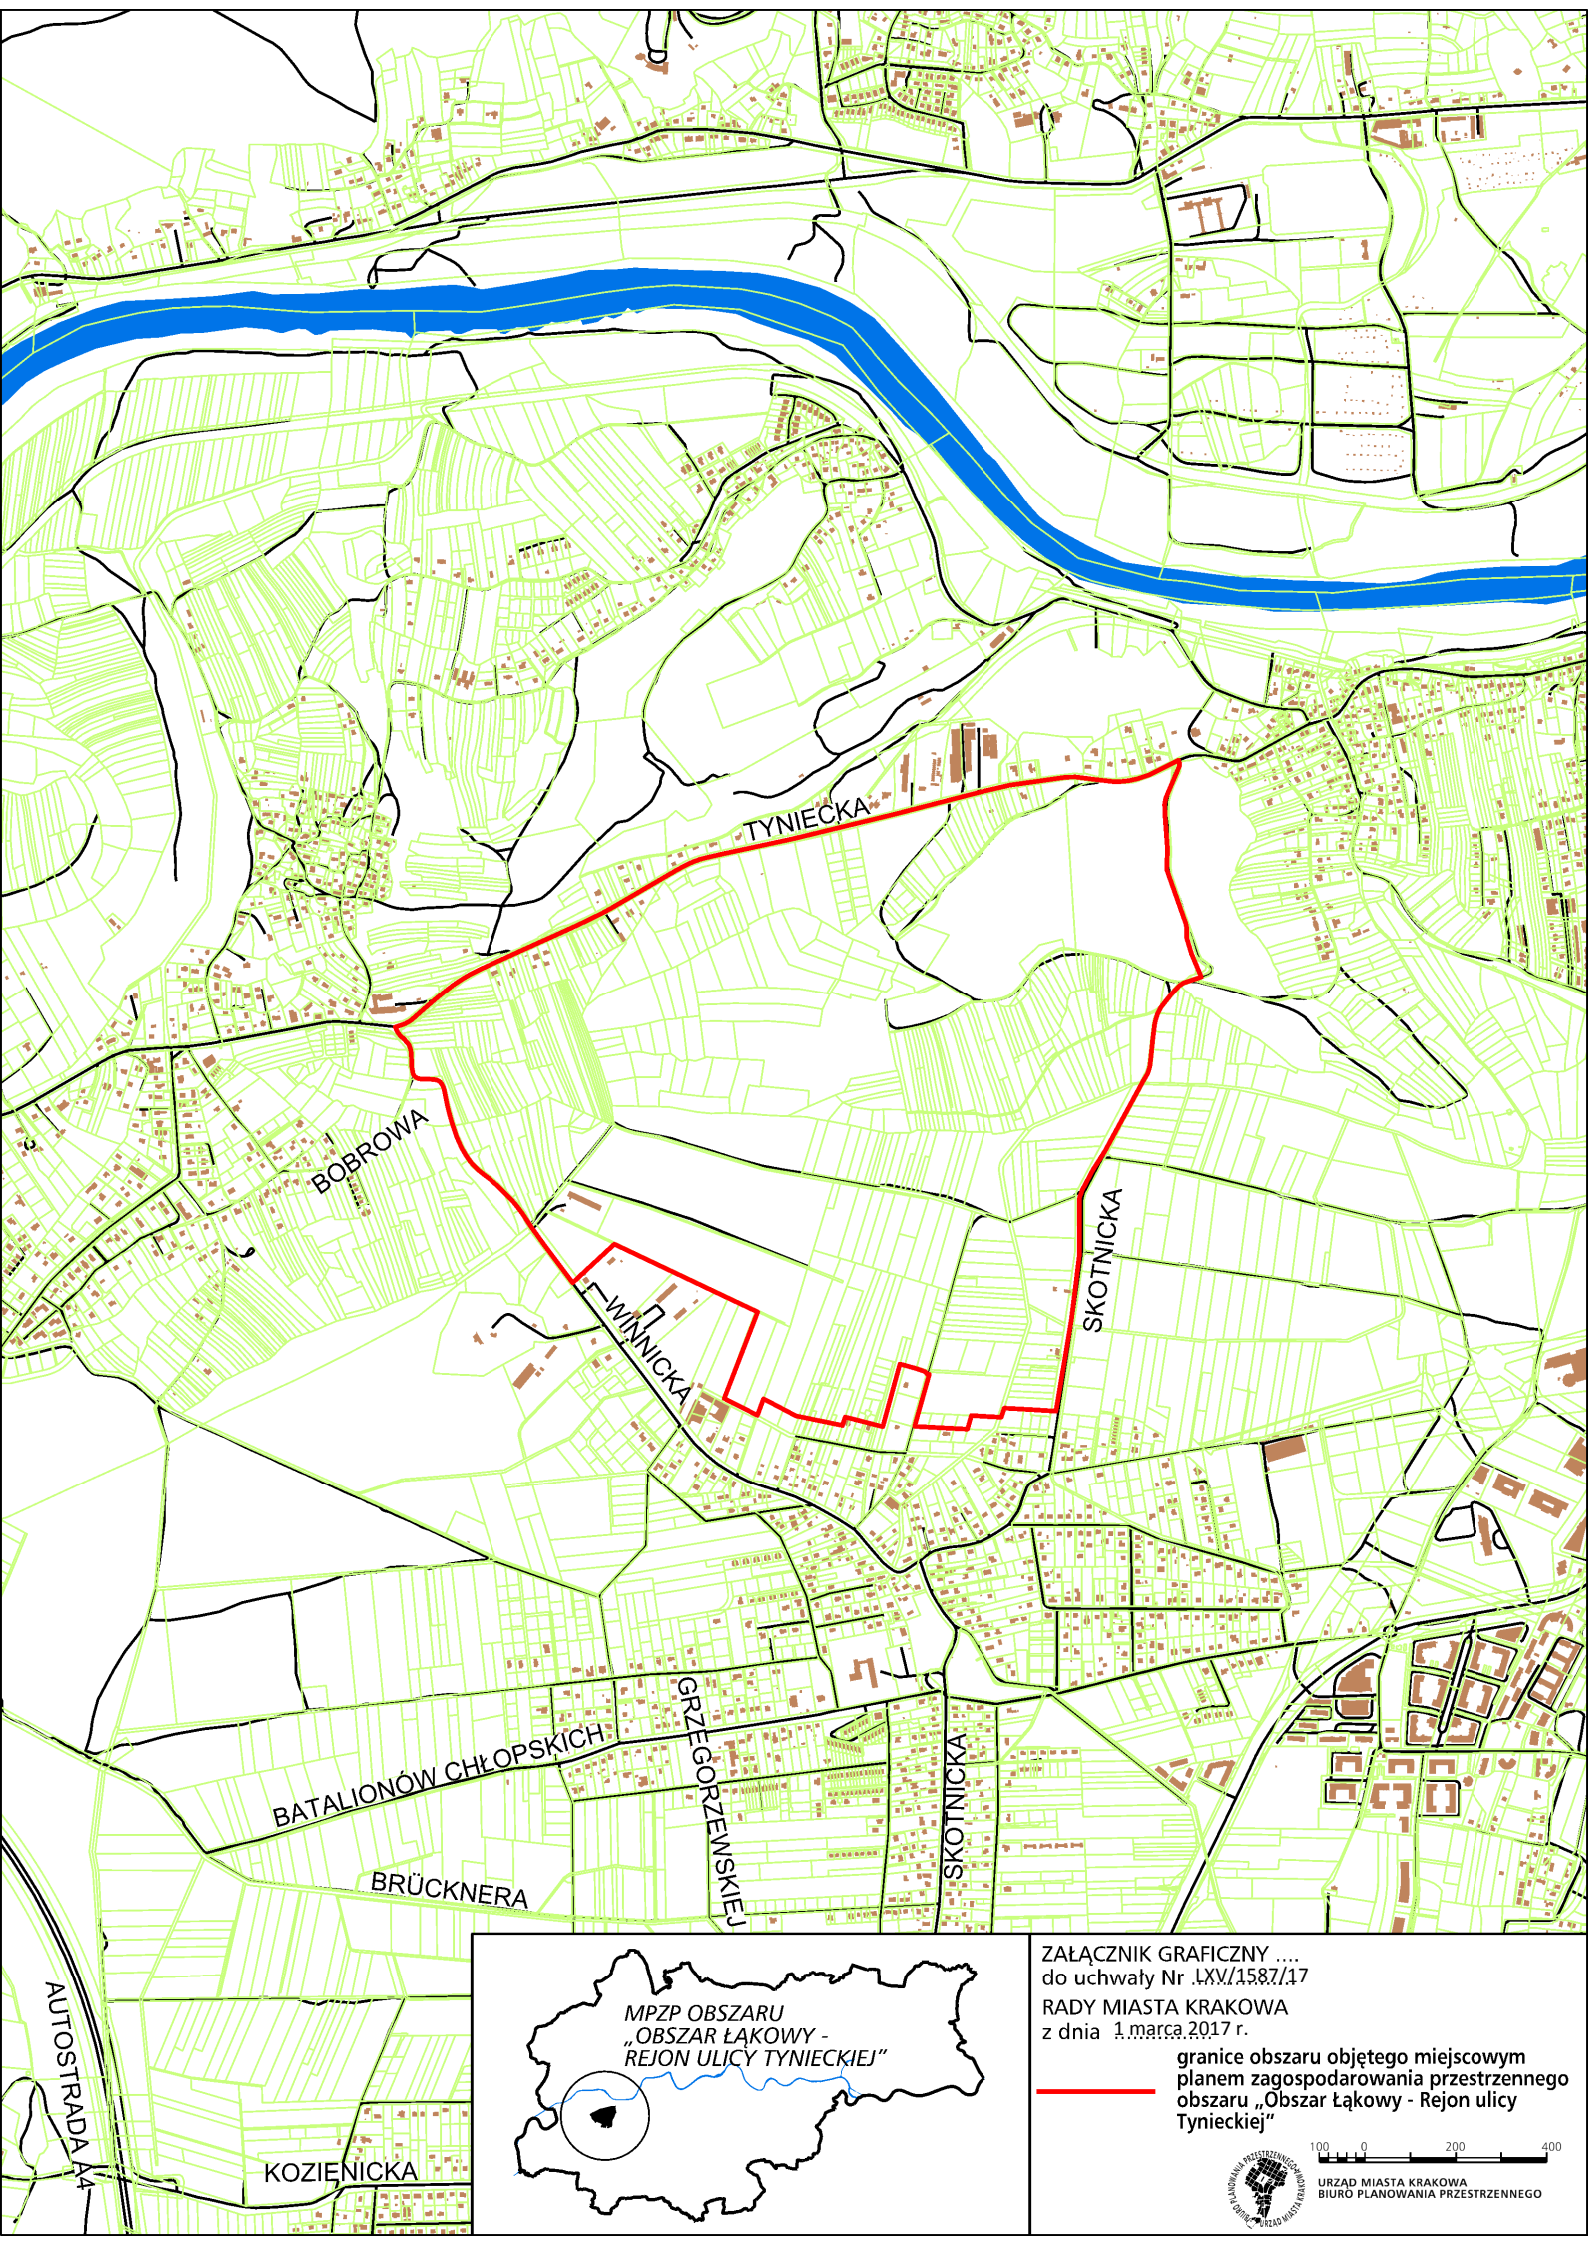

MPZP OBSZARU
„OBSZAR ŁAKOWY -
REJON ULICY TYNIECKIEJ”

ZAŁĄCZNIK GRAFICZNY
do uchwały Nr LXV/1587/17
RADY MIASTA KRAKOWA
z dnia 1.marca.2017 r.

granice obszaru objętego miejscowym
planem zagospodarowania przestrzennego
obszaru „Obszar Łakowy - Rejon ulicy
Tynieckiej”



100 0 200 400

URZĄD MIASTA KRAKOWA
BIURO PLANOWANIA PRZESTRZENNEGO