


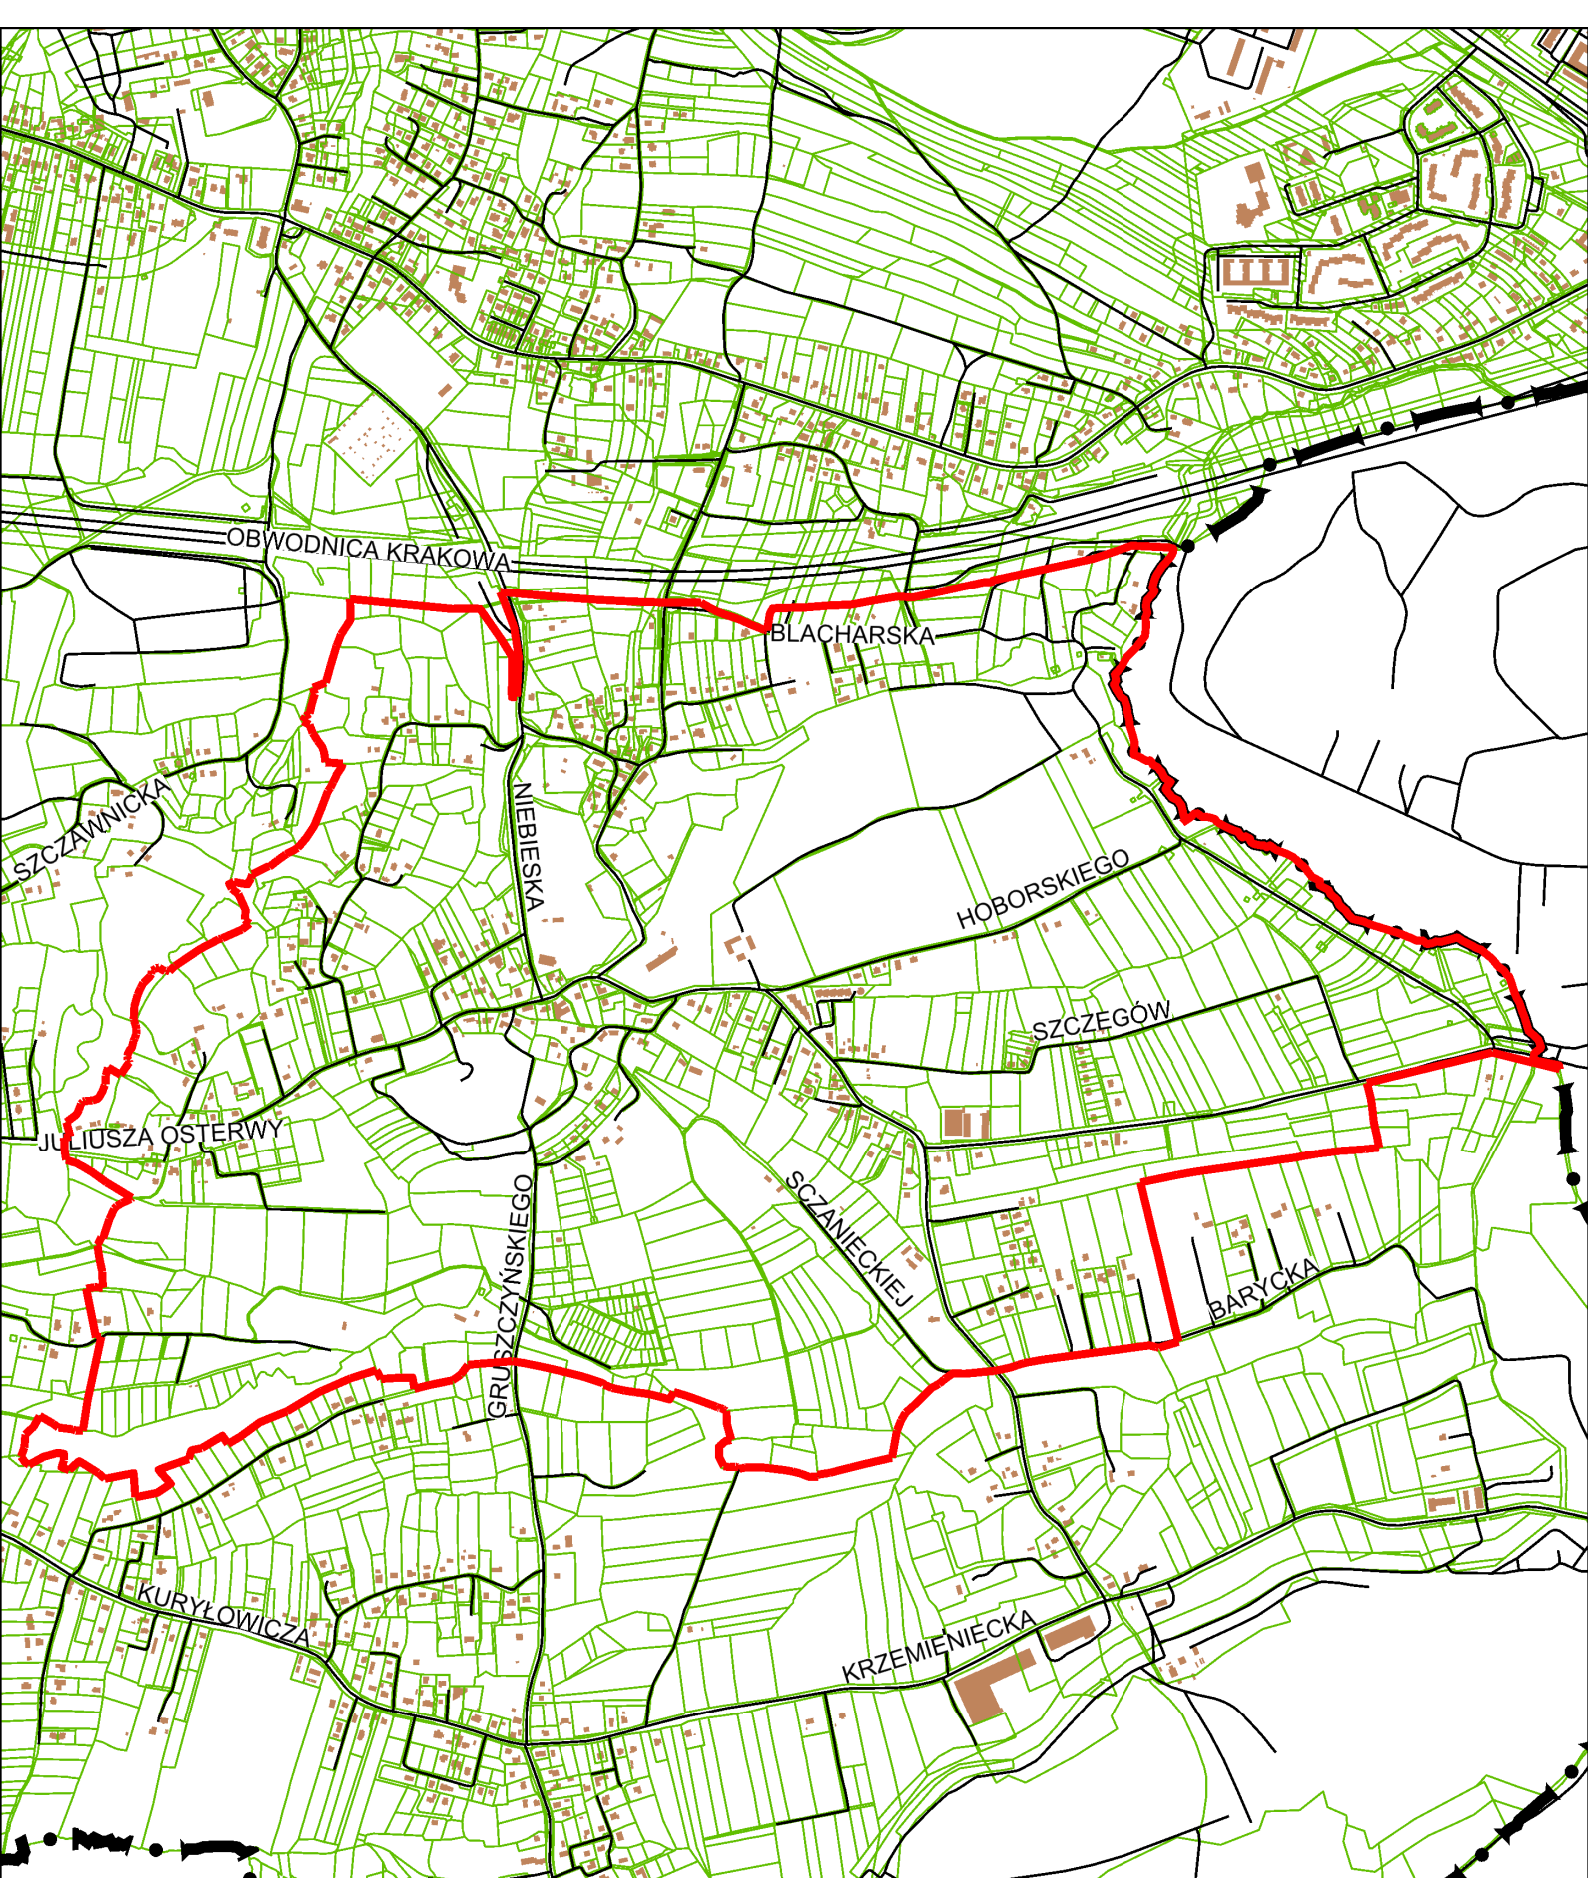

ORIENTACJA

ZAŁĄCZNIK GRAFICZNY
do uchwały Nr LXX/1709/17
RADY MIASTA KRAKOWA
z dnia 26 kwietnia 2017 r.

granicę obszaru objętego miejscowym
planem zagospodarowania przestrzennego
obszaru „Kosocice II”



50 0 100 200 m

URZĄD MIASTA KRAKOWA
BIURO PLANOWANIA PRZESTRZENNEGO