


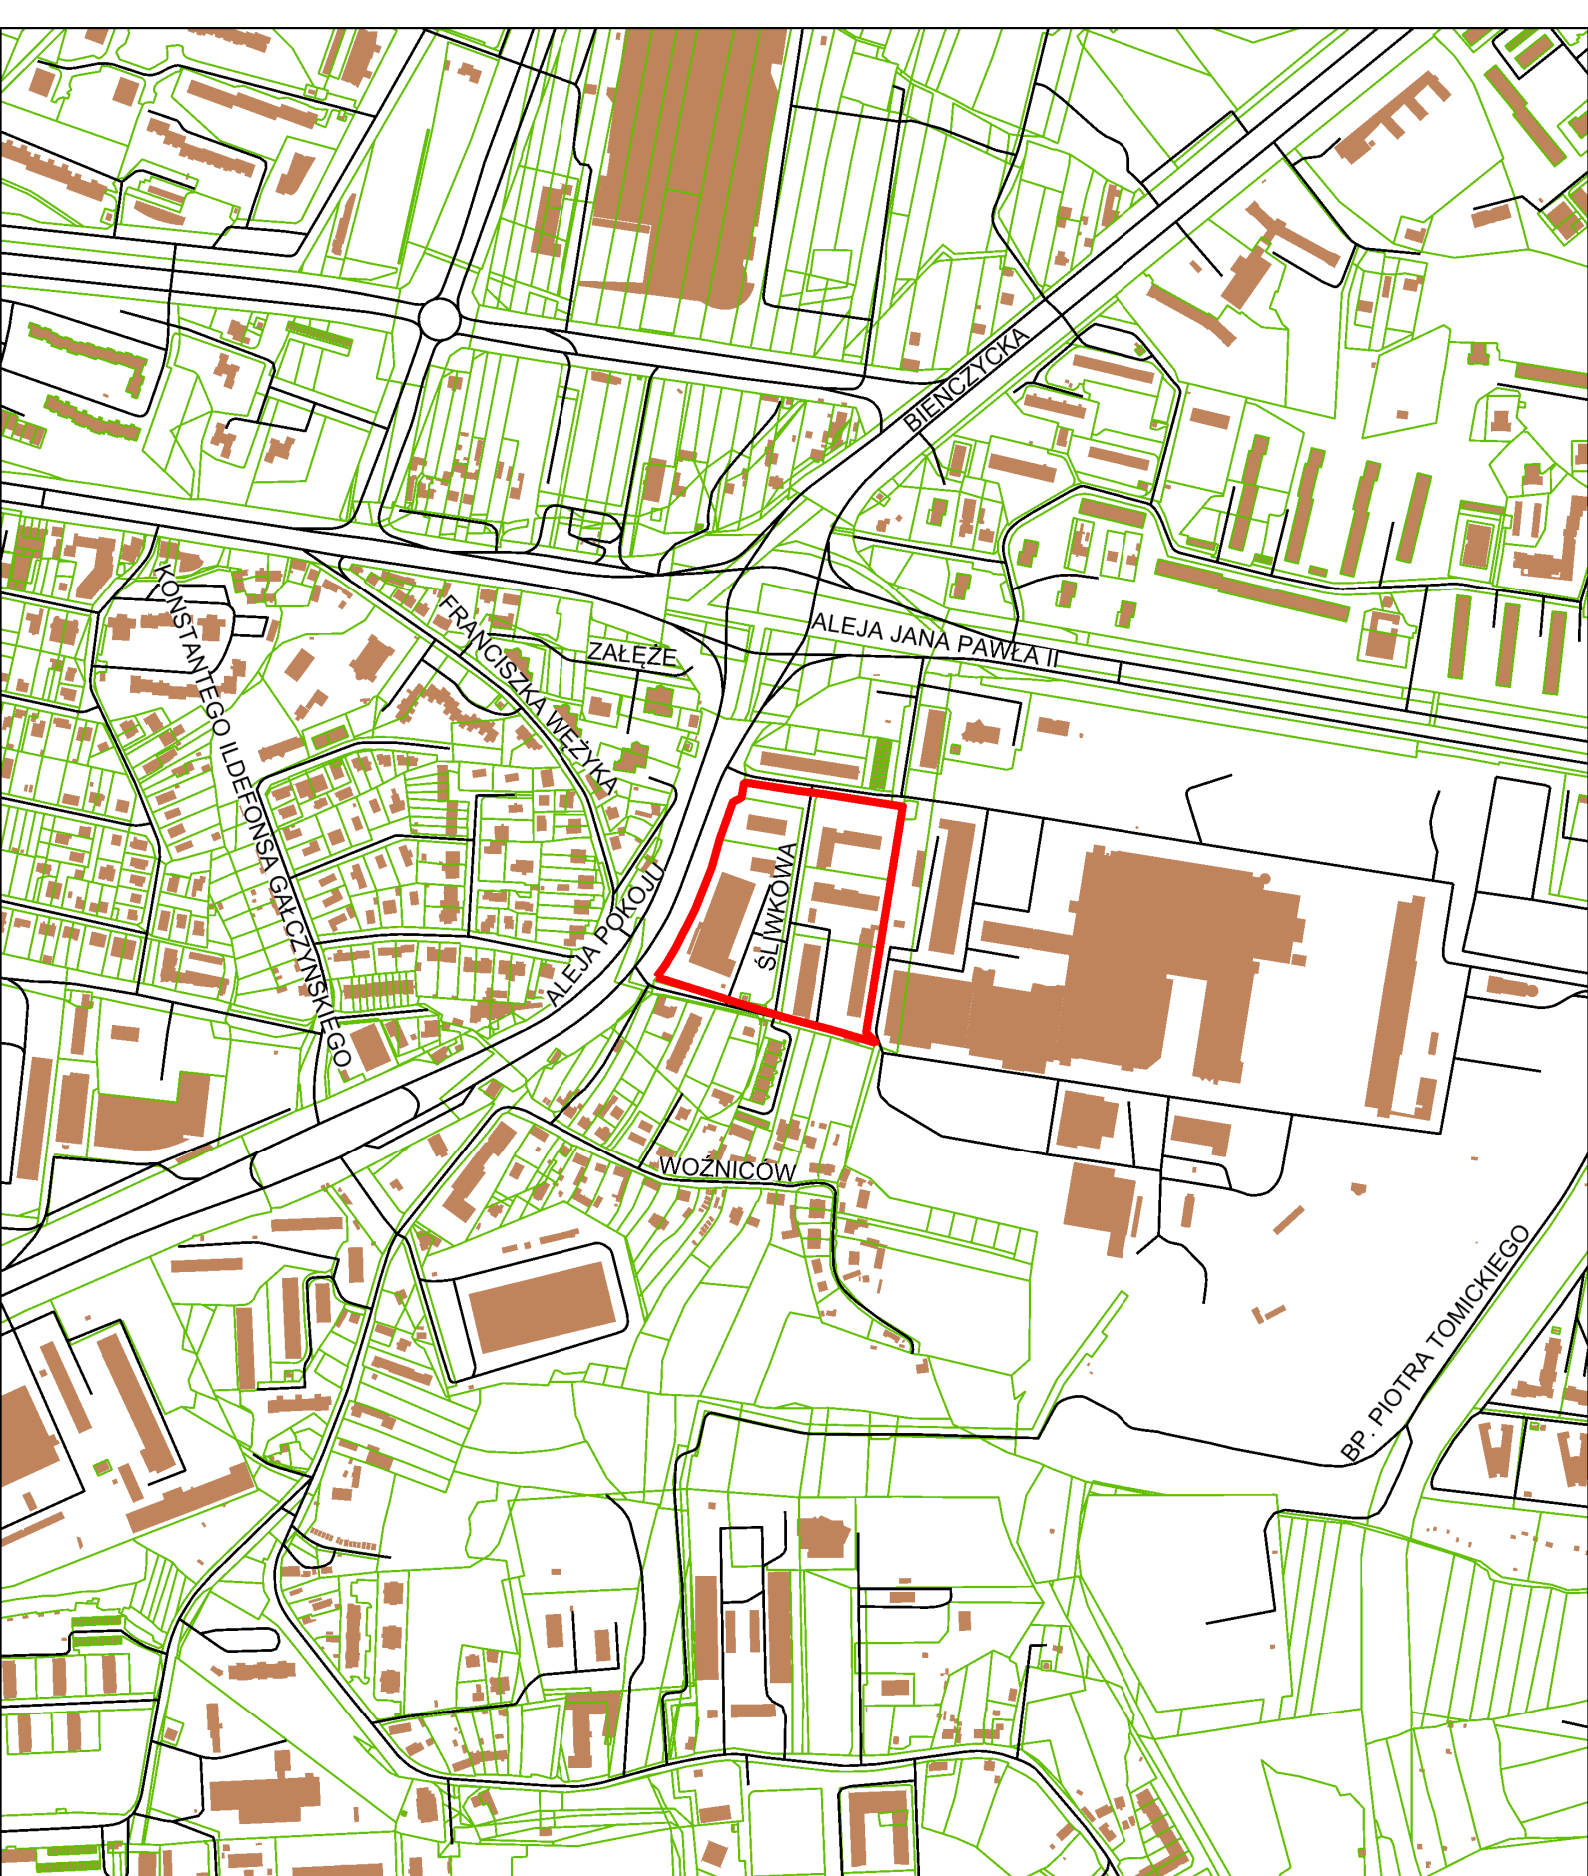

ZAŁĄCZNIK GRAFICZNY
do uchwały Nr LXXV/1841/17
RADY MIASTA KRAKOWA
z dnia 14 czerwca 2017 r.

granicę obszaru objętego miejscowym
planem zagospodarowania przestrzennego
obszaru „Czyżyny - rejon ulicy Śliwkowej”



50 0 100 200 m

URZĄD MIASTA KRAKOWA
BIURO PLANOWANIA PRZESTRZENNEGO