



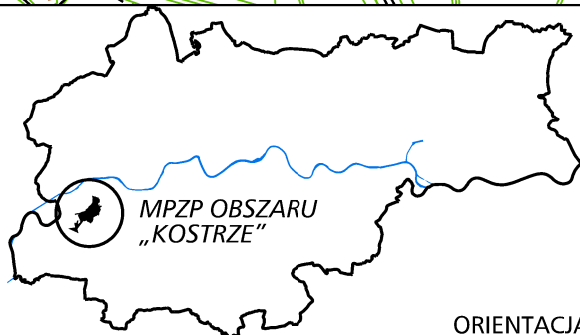

ORIENTACJA

ZAŁĄCZNIK GRAFICZNY
do uchwały Nr XCII/2415/18
RADY MIASTA KRAKOWA
z dnia 10.01.2018 r.

granicę obszaru objętego miejscowym
planem zagospodarowania przestrzennego
obszaru „Kostrze”

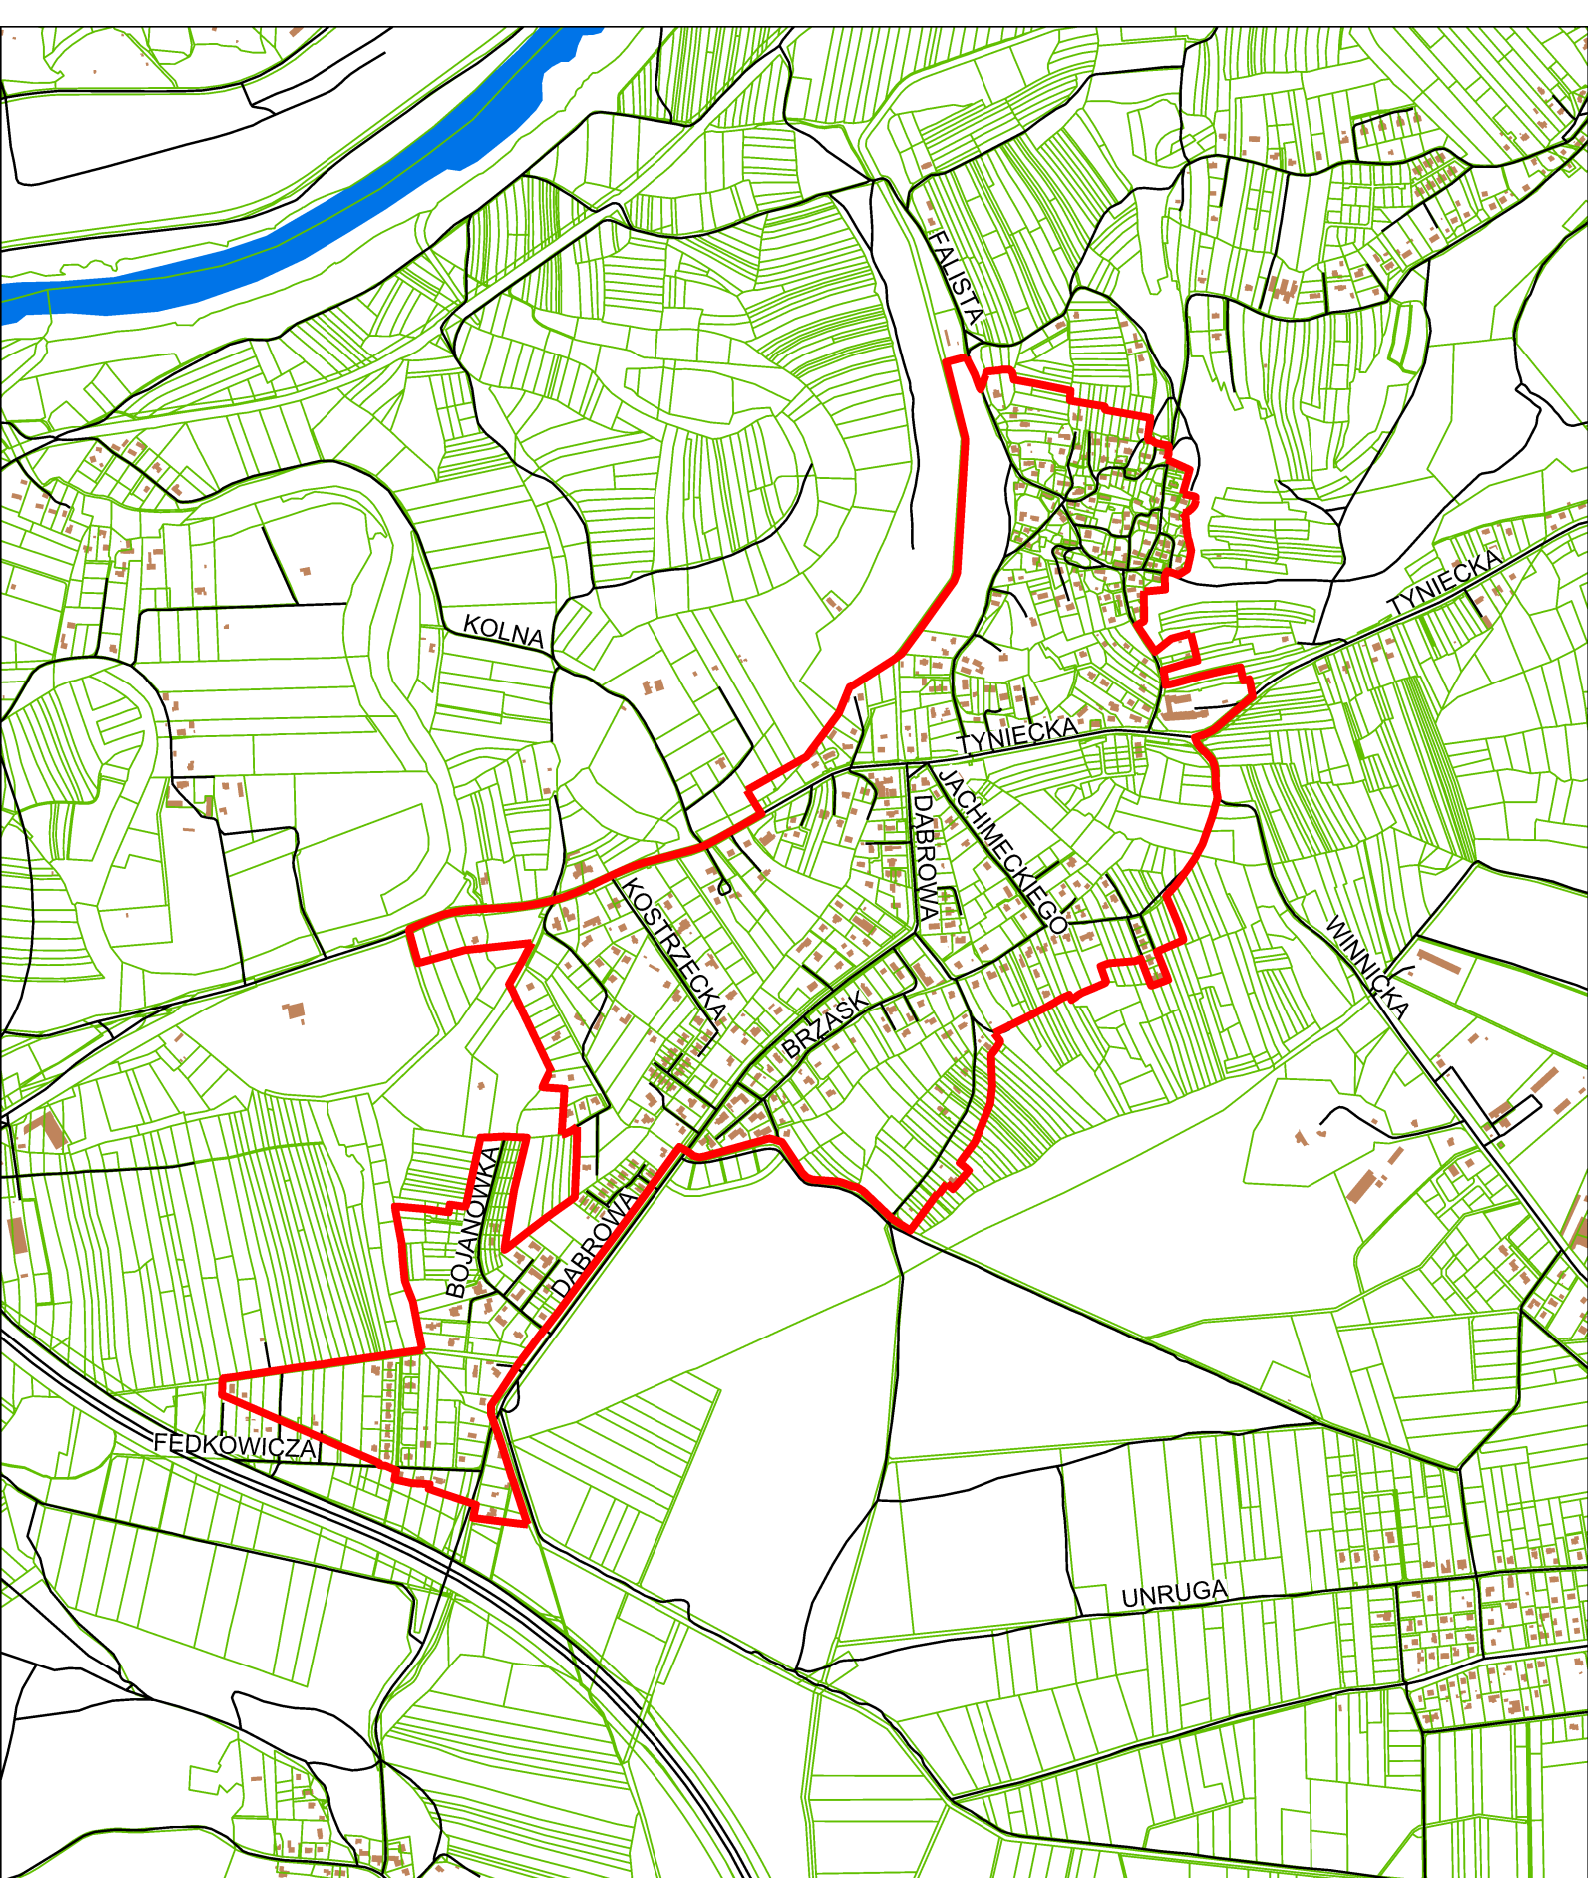

50 0 100 200 m

URZĄD MIASTA KRAKOWA
BIURO PLANOWANIA PRZESTRZENNEGO