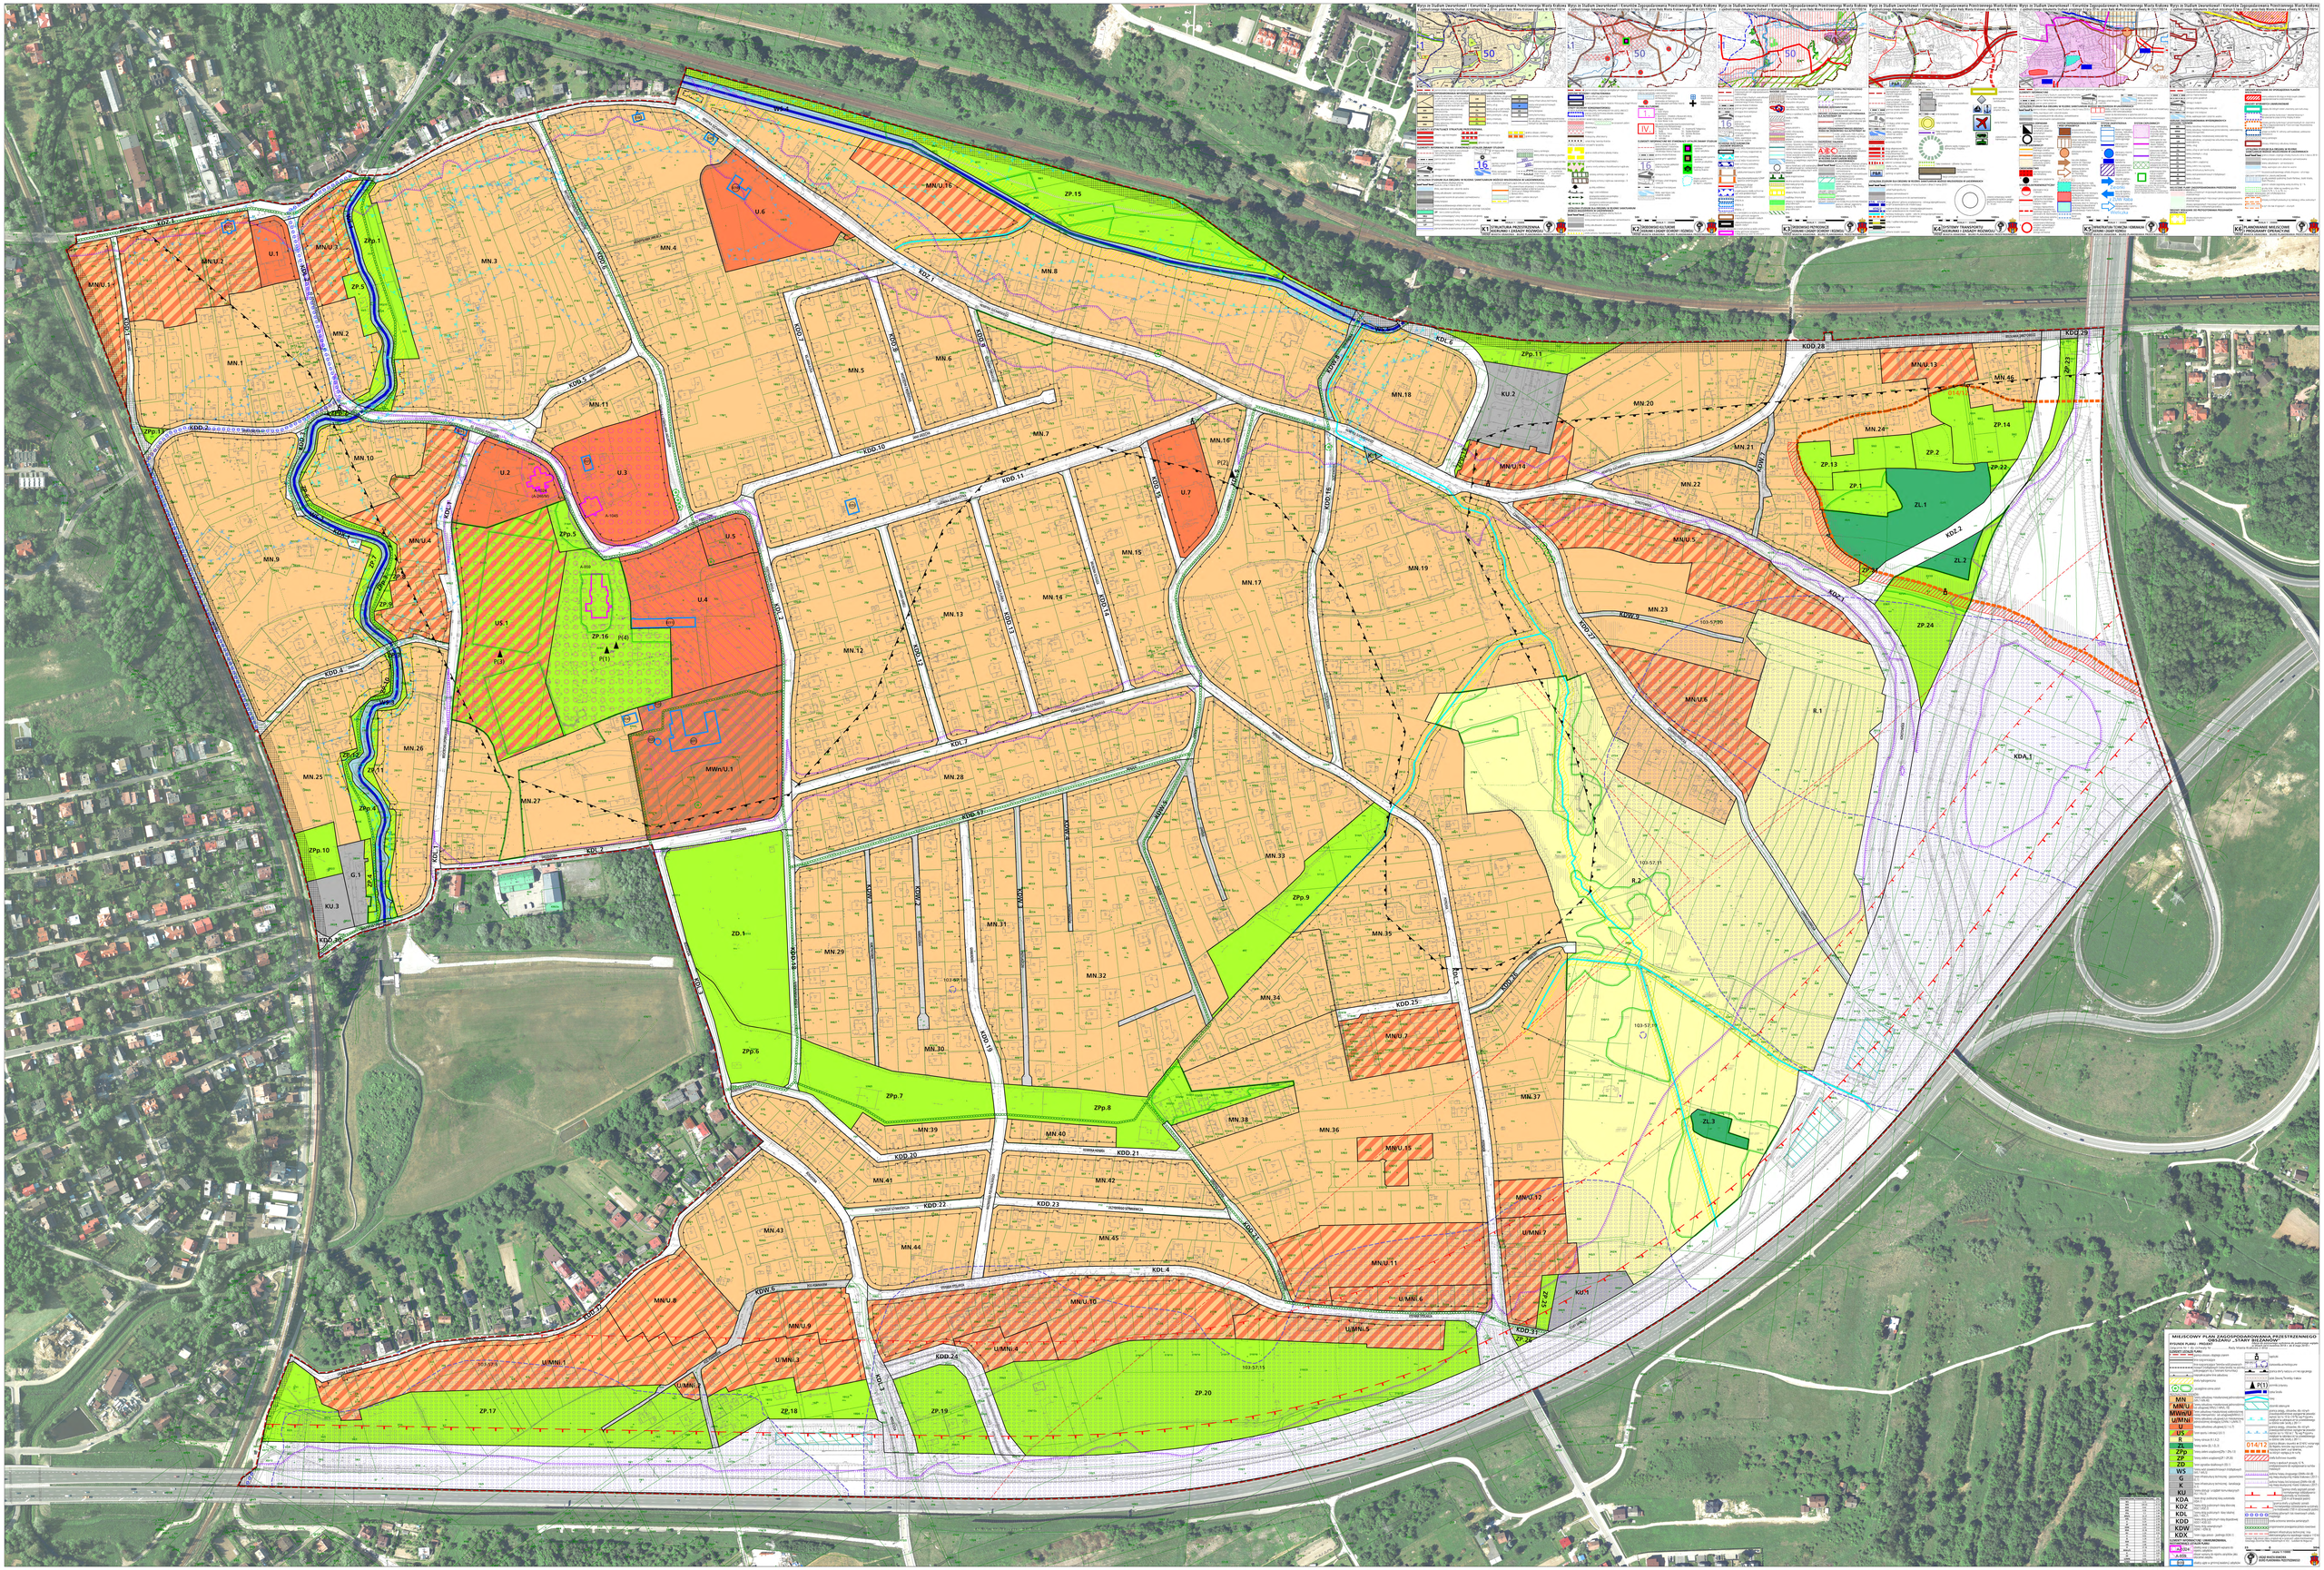
MN.1
MN.2
MN.3
MN.4
MN.5
MN.6
MN.7
MN.8
MN.9
MN.10
MN.11
MN.12
MN.13
MN.14
MN.15
MN.16
MN.17
MN.18
MN.19
MN.20
MN.21
MN.22
MN.23
MN.24
MN.25
MN.26
MN.27
MN.28
MN.29
MN.30
MN.31
MN.32
MN.33
MN.34
MN.35
MN.36
MN.37
MN.38
MN.39
MN.40
MN.41
MN.42
MN.43
MN.44
MN.45
MN.46
MN/U.1
MN/U.2
MN/U.3
MN/U.4
MN/U.5
MN/U.6
MN/U.7
MN/U.8
MN/U.9
MN/U.10
MN/U.11
MN/U.12
MN/U.13
MN/U.14
MN/U.15
MN/U.16
U.1
U.2
U.3
U.4
U.5
U.6
U.7
U/MN.1
U/MN.2
U/MN.3
U/MN.4
U/MN.5
U/MN.6
U/MN.7
US.1
MWn/U.1
KU.1
KU.2
KU.3
ZP.1
ZP.2
ZP.3
ZP.4
ZP.5
ZP.6
ZP.7
ZP.8
ZP.9
ZP.10
ZP.11
ZP.12
ZP.13
ZP.14
ZP.15
ZP.16
ZP.17
ZP.18
ZP.19
ZP.20
ZP.21
ZP.22
ZP.23
ZP.24
ZPp.1
ZPp.2
ZPp.3
ZPp.4
ZPp.5
ZPp.6
ZPp.7
ZPp.8
ZPp.9
ZPp.10
ZPp.11
ZL.1
ZL.2
ZL.3
ZD.1
G.1
R.1
R.2
KDZ-1
KDZ-2
KDL-1
KDL-2
KDL-3
KDL-4
KDL-5
KDL-6
KDL-7
KDD-1
KDD-2
KDD-3
KDD-4
KDD-5
KDD-6
KDD-7
KDD-8
KDD-9
KDD-10
KDD-11
KDD-12
KDD-13
KDD-14
KDD-15
KDD-16
KDD-17
KDD-18
KDD-19
KDD-20
KDD-21
KDD-22
KDD-23
KDD-24
KDD-25
KDD-26
KDD-27
KDD-28
KDD-29
KDD-30
KDD-31
KDA-1
KDW-1
KDW-2
KDW-3
KDW-4
KDW-5
KDW-6
KDW-7
KDW-8
KDW-9
KDW-10
KDW-11
KDW-12
KDW-13
KDW-14
KDW-15
KDW-16
KDW-17
KDW-18
KDW-19
KDW-20
KDW-21
KDW-22
KDW-23
KDW-24
KDW-25
KDW-26
KDW-27
KDW-28
KDW-29
KDW-30
KDW-31
KDW-32
KDW-33
KDW-34
KDW-35
KDW-36
KDW-37
KDW-38
KDW-39
KDW-40