


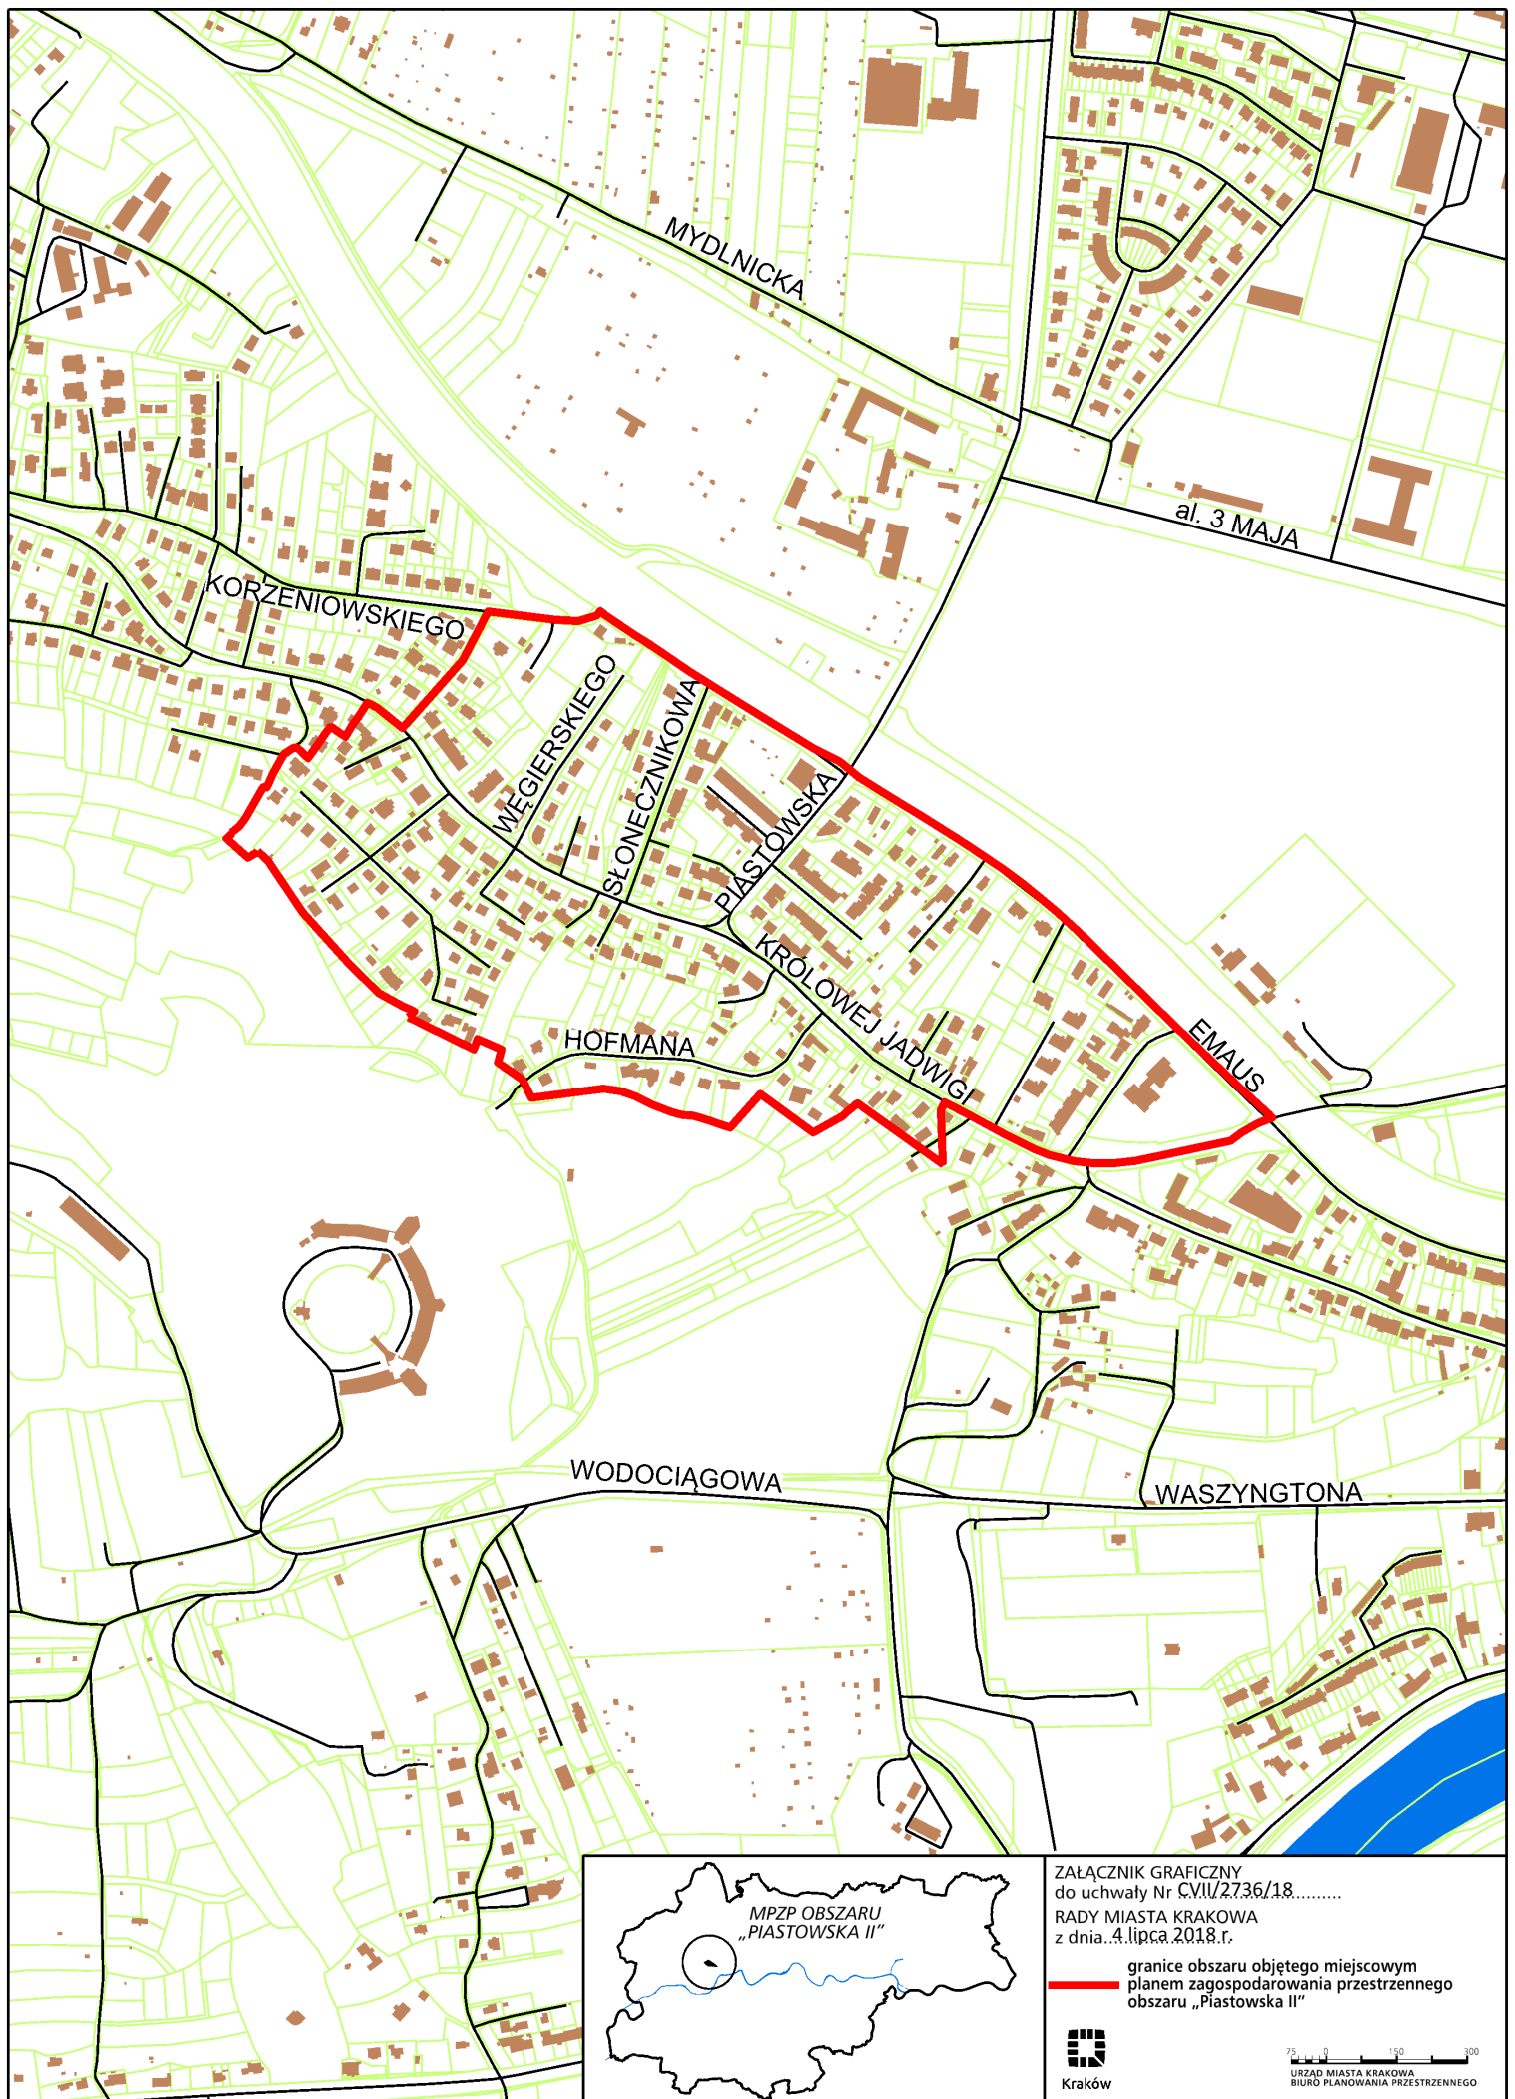

ZAŁĄCZNIK GRAFICZNY
do uchwały Nr CVI/2736/18.....
RADY MIASTA KRAKOWA
z dnia..4.lipca 2018.r.

granice obszaru objętego miejscowym
planem zagospodarowania przestrzennego
obszaru „Piastowska II”



75 0 150 200
URZĄD MIASTA KRAKOWA
BIURO PLANOWANIA PRZESTRZENNEGO