


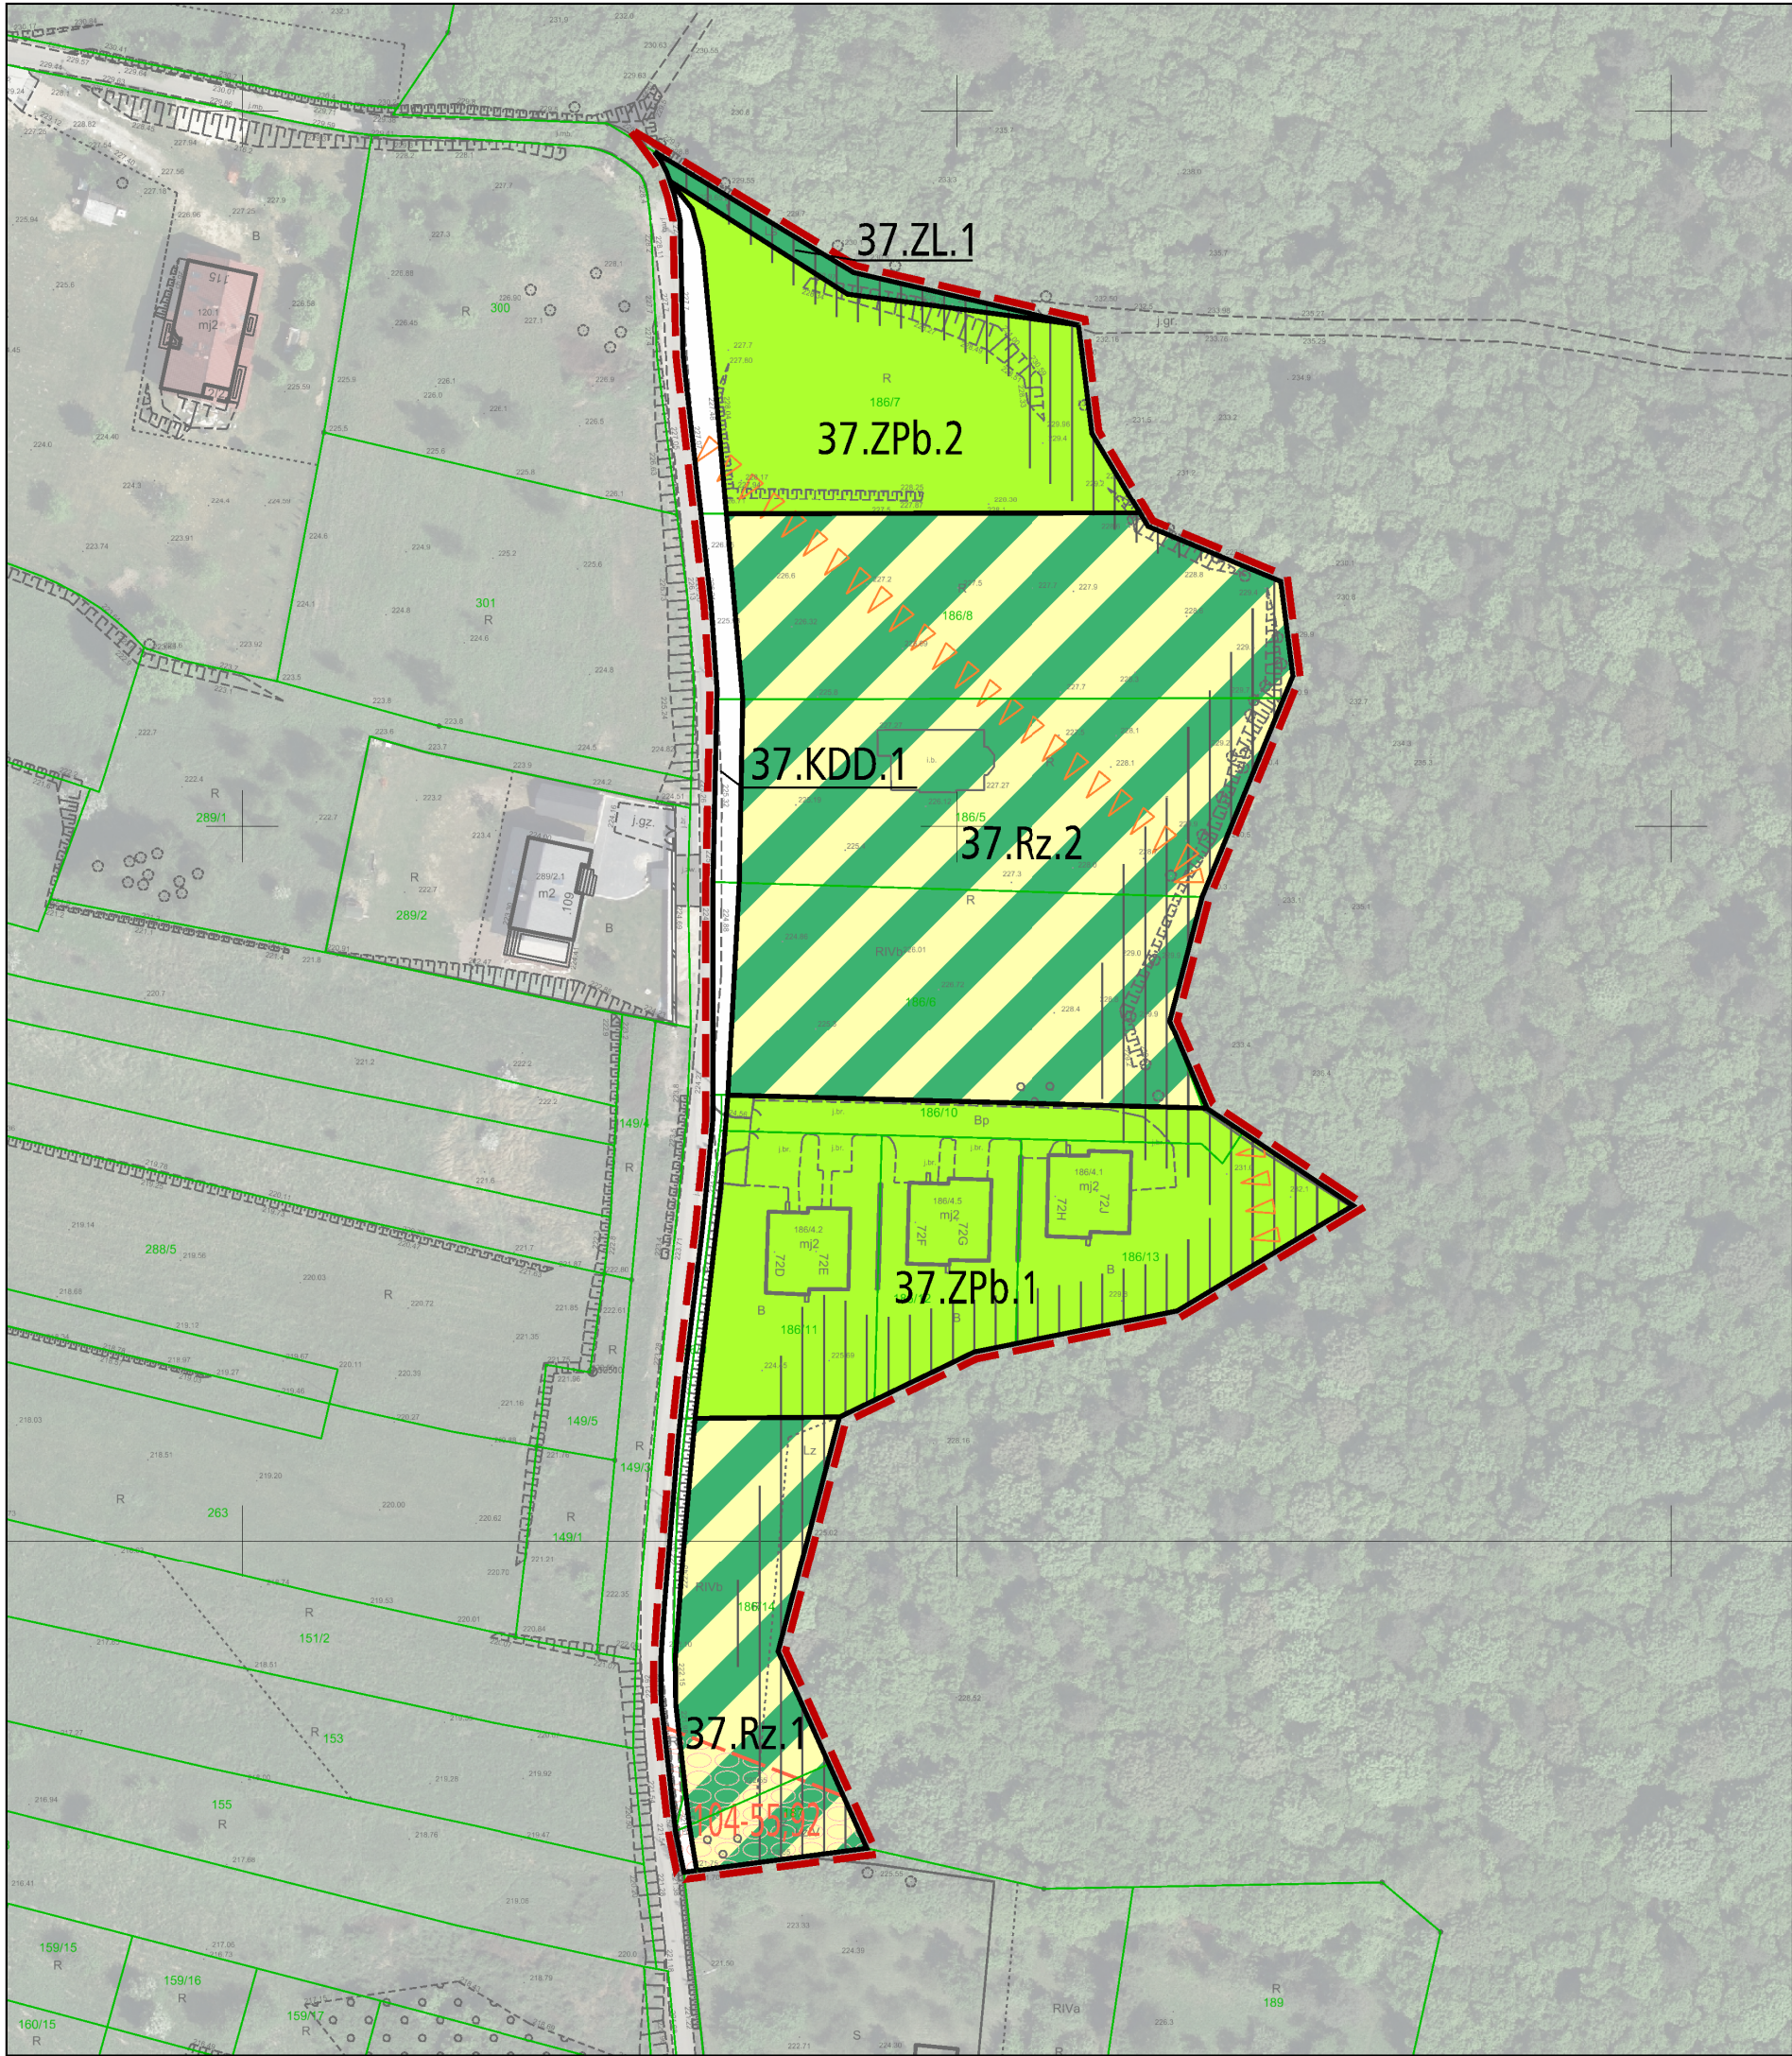

**MIEJSCOWY PLAN ZAGOSPODAROWANIA PRZESTRZENNEGO
„DLA WYBRANYCH OBSZARÓW PRZYRODNICZYCH
MIASTA KRAKOWA”- ETAP A
OBSZAR Nr 37**

RYSUNEK PLANU

Załącznik Nr 1 do Uchwały Nr CIX/2894/18 Rady Miasta Krakowa z dnia 12 września 2018 r.

ELEMENTY USTALEŃ PLANU:

- granica obszaru objętego planem - etap A
- linie rozgraniczające

PRZEZNACZENIA TERENÓW:

- Rz** Tereny rolnicze (37.Rz.1-37.Rz.2)
- ZL** Teren lasu (37.ZL.1)
- ZPb** Tereny zieleni urządzonej (37.ZPb.1-37.ZPb.2)
- KDD** Teren drogi publicznej klasy dojazdowej (37.KDD.1)

ELEMENTY INFORMACYJNE NIE STANOWIĄCE USTALEŃ PLANU:

- 104-55;92 stanowisko archeologiczne obszarowe ujęte w gminnej ewidencji stanowisk archeologicznych (AZP 104-55;92)
- granica strefy nadzoru archeologicznego
- tereny o spadkach powyżej 12 %, predysponowane do wystąpienia ruchów masowych

Cały obszar nr 37 znajduje się w Bielańsko-Tynieckim Parku Krajobrazowym