


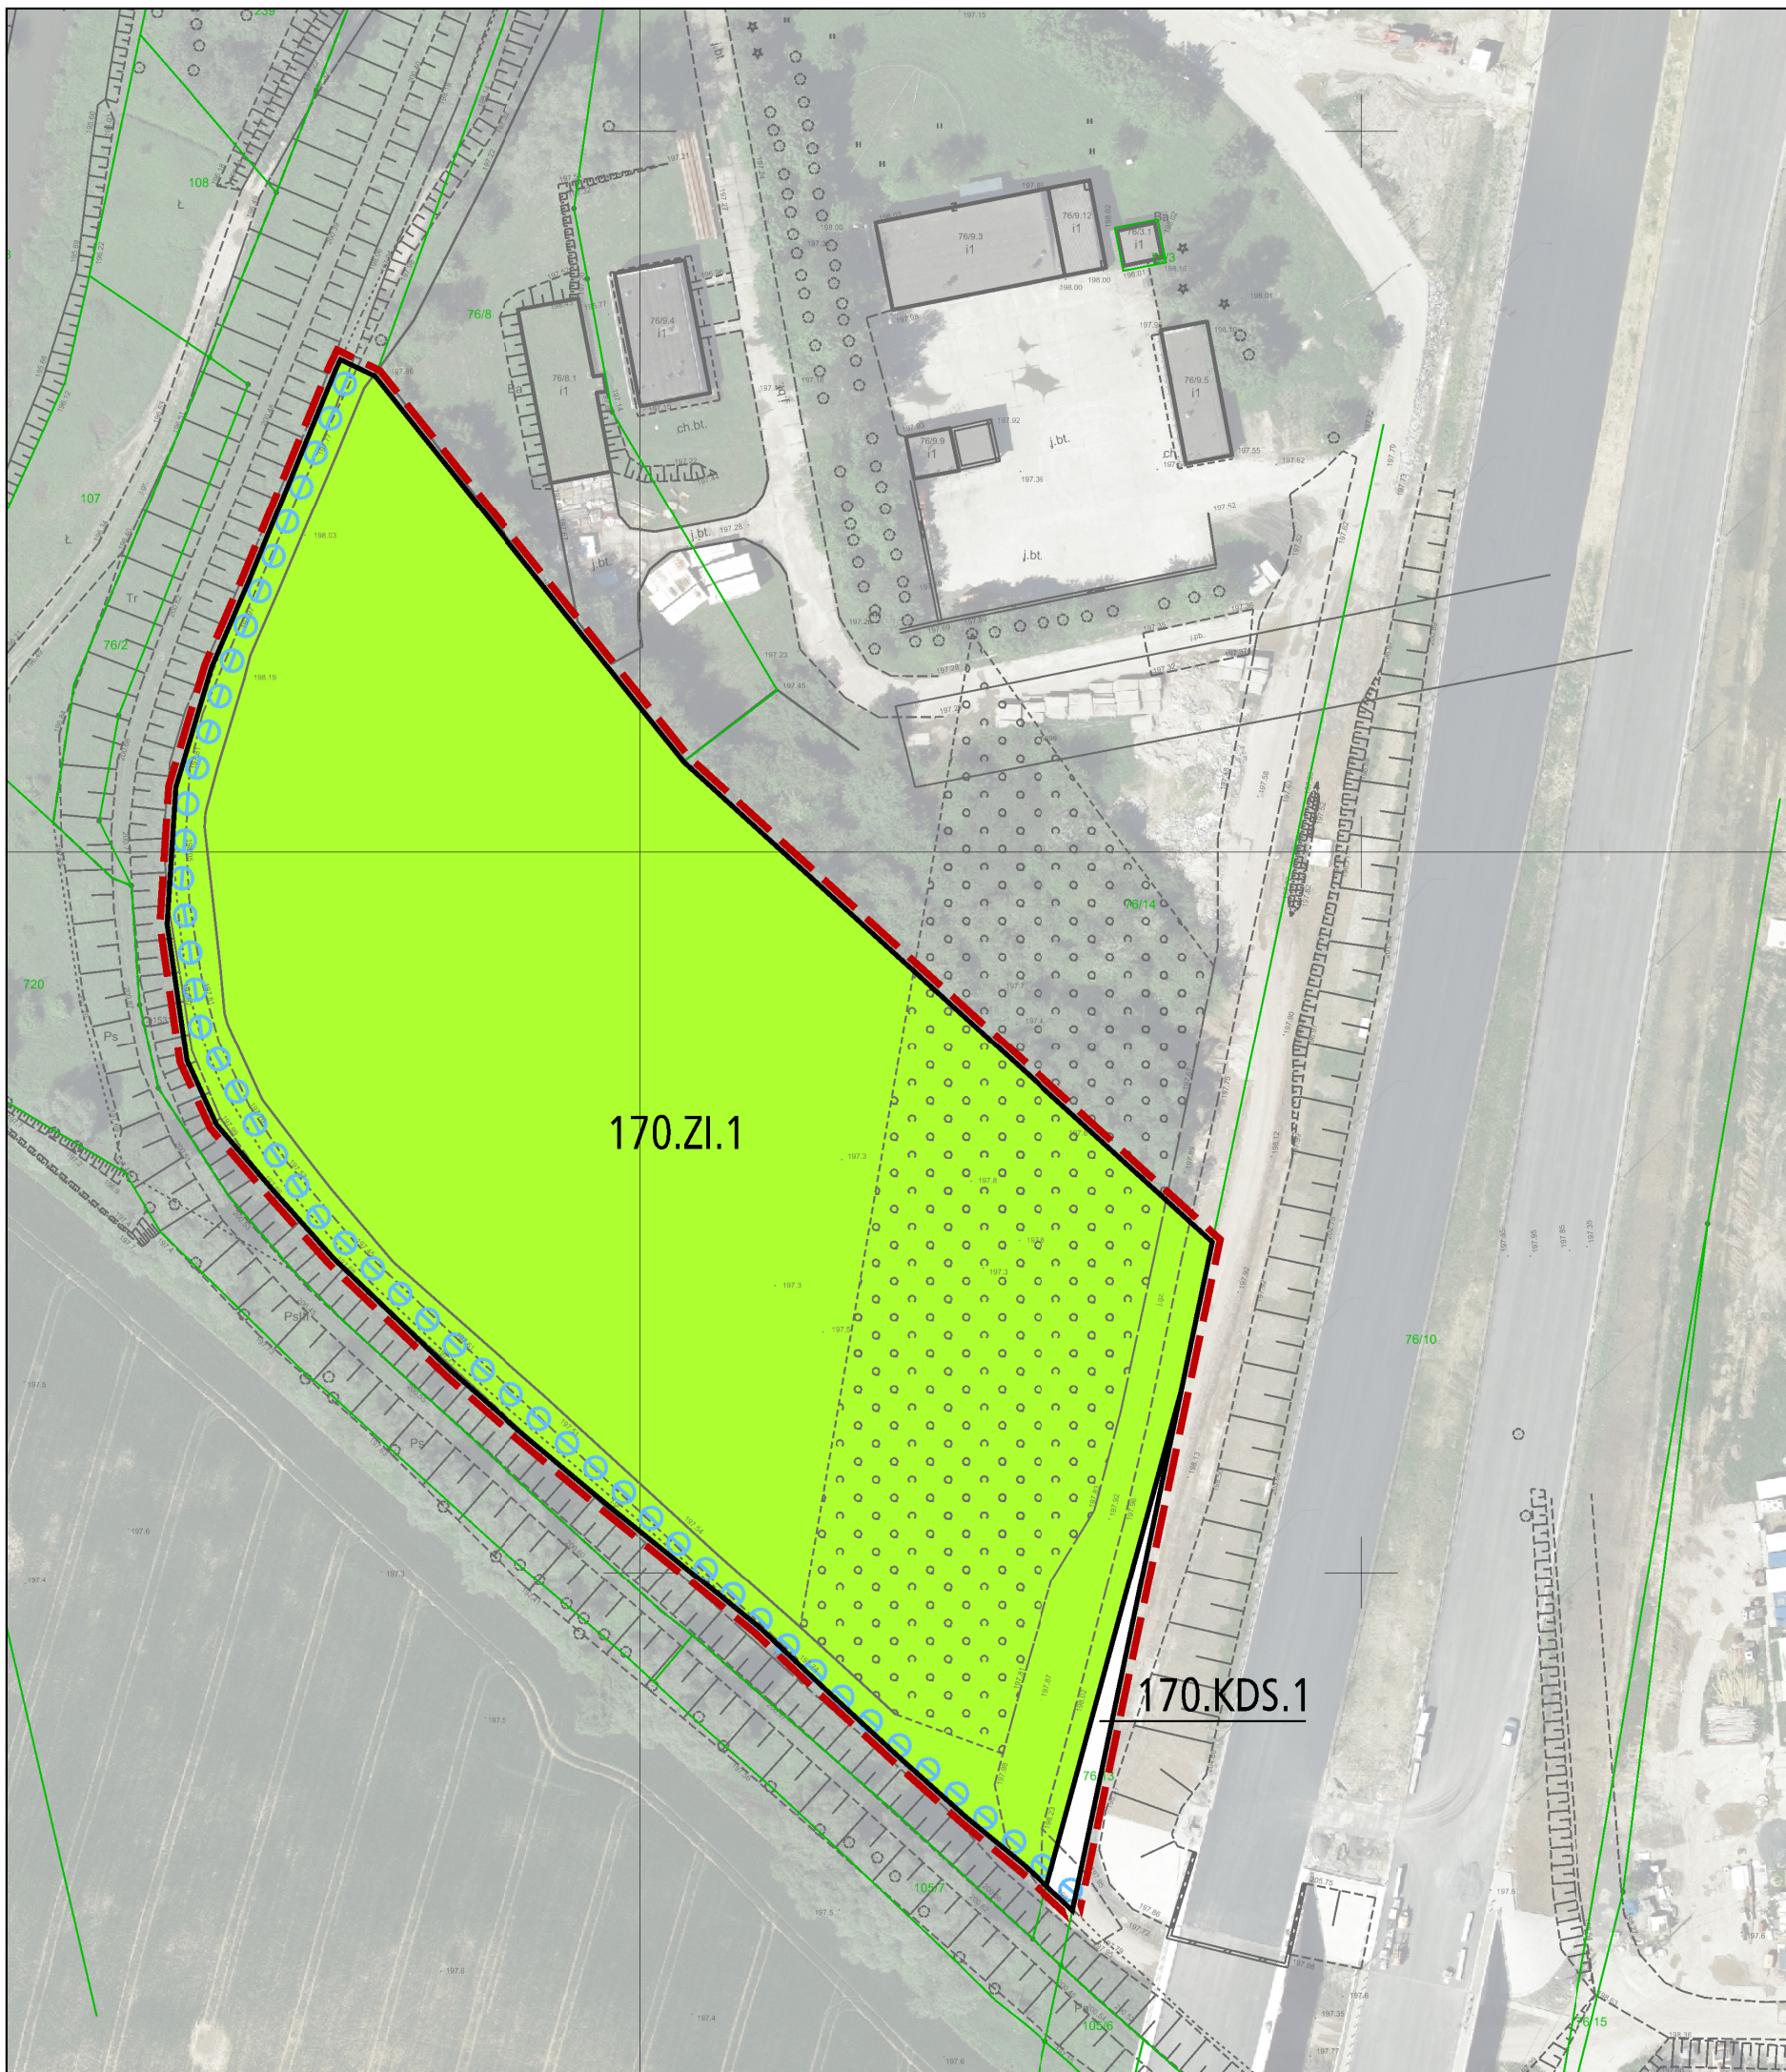

**MIEJSCOWY PLAN ZAGOSPODARÓWANIA PRZESTRZENNEGO
„DLA WYBRANYCH OBSZARÓW PRZYRODNICZYCH
MIASTA KRAKOWA”- ETAP A
OBSZAR Nr 170**


RYSUNEK PLANU

Załącznik Nr 1 do Uchwały Nr CIX/2894/18 Rady Miasta Krakowa z dnia 12 września 2018 r.

ELEMENTY USTALEŃ PLANU:



■ granica obszaru objętego planem - etap A

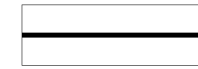

linie rozgraniczające

PRZEZNACZENIA TERENÓW:



Teren zieleni izolacyjnej (170.ZI.1)



Teren drogi publicznej klasy ekspresowej (170.KDS.1)

ELEMENTY INFORMACYJNE NIE STANOWIĄCE USTALEŃ PLANU:



przebieg łącznikowych tras rowerowych układu miejskiego (wg Studium)

Cały obszar nr 170 znajduje się w obszarze narażonym na zalanie w przypadku zniszczenia lub uszkodzenia wału przeciwpowodziowego, przy wyznaczaniu którego przyjęto przepływ o prawdopodobieństwie wystąpienia powodzi wynoszącym raz na 100 lat (Q1%) - na podstawie map zagrożenia powodziowego

