


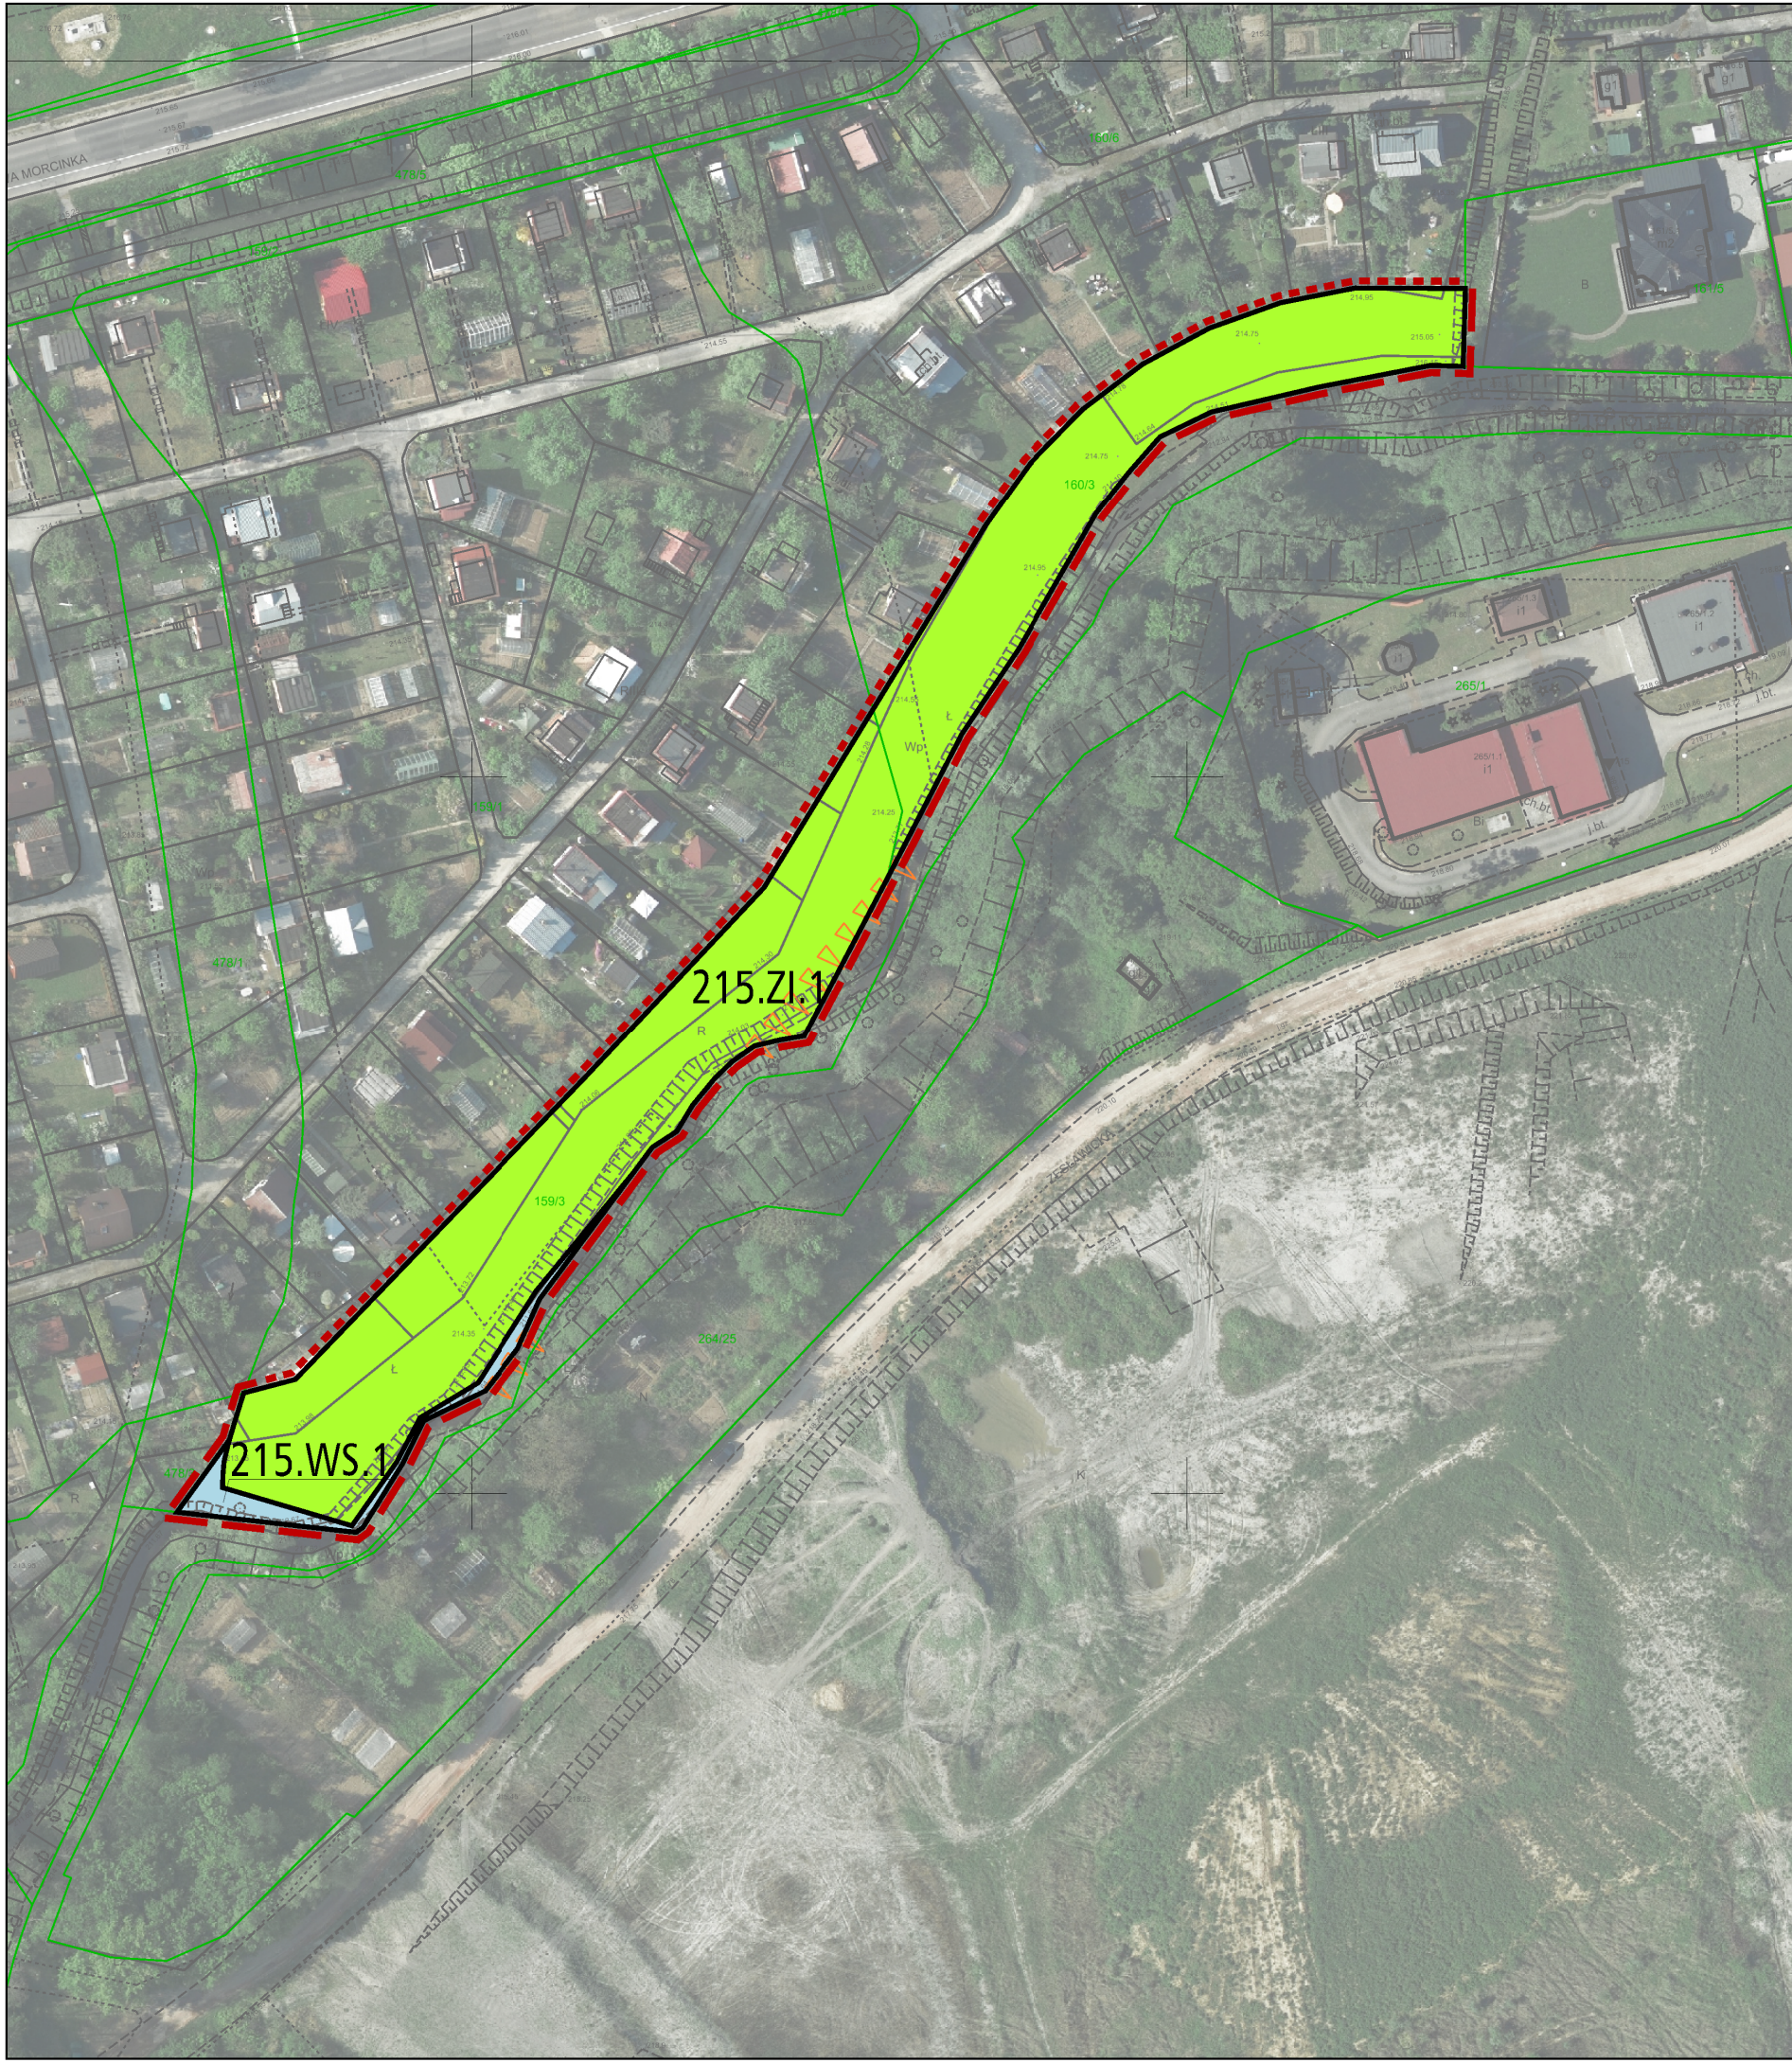

**MIEJSCOWY PLAN ZAGOSPODAROWANIA PRZESTRZENNEGO
„DLA WYBRANYCH OBSZARÓW PRZYRODNICZYCH
MIASTA KRAKOWA”- ETAP A
OBSZAR Nr 215**

RYSUNEK PLANU
Załącznik Nr 1 do Uchwały Nr CIX/2894/18 Rady Miasta Krakowa z dnia 12 września 2018 r.

- ELEMENTY USTALEŃ PLANU:**
- granica obszaru objętego planem - etap A
 - granica pomiędzy obszarami w ramach etapu A
 - linie rozgraniczające

- PRZEZNACZENIA TERENÓW:**
- ZI** Teren zieleni izolacyjnej (215.ZI.1)
 - WS** Teren wód powierzchniowych śródlądowych (215.WS.1)

- ELEMENTY INFORMACYJNE NIE STANOWIĄCE USTALEŃ PLANU:**
- △△△△△ granica strefy nadzoru archeologicznego

Cały obszar nr 215 znajduje się w:
-zasięgu udokumentowanego Głównego Zbiornika Wód Podziemnych 326 Zbiornik Częstochowa (E)
-obszarze zagrożenia powodzią obejmującego tereny, na których prawdopodobieństwo wystąpienia powodzi wynosi raz na 100 lat (Q1%)-na podstawie opracowania "Wielowariantowy program inwestycyjny wraz z opracowaniem statystycznej oceny oddziaływania na środowisko dla cieków aglomeracji krakowskiej z wyłączeniem rzeki Wisły"