


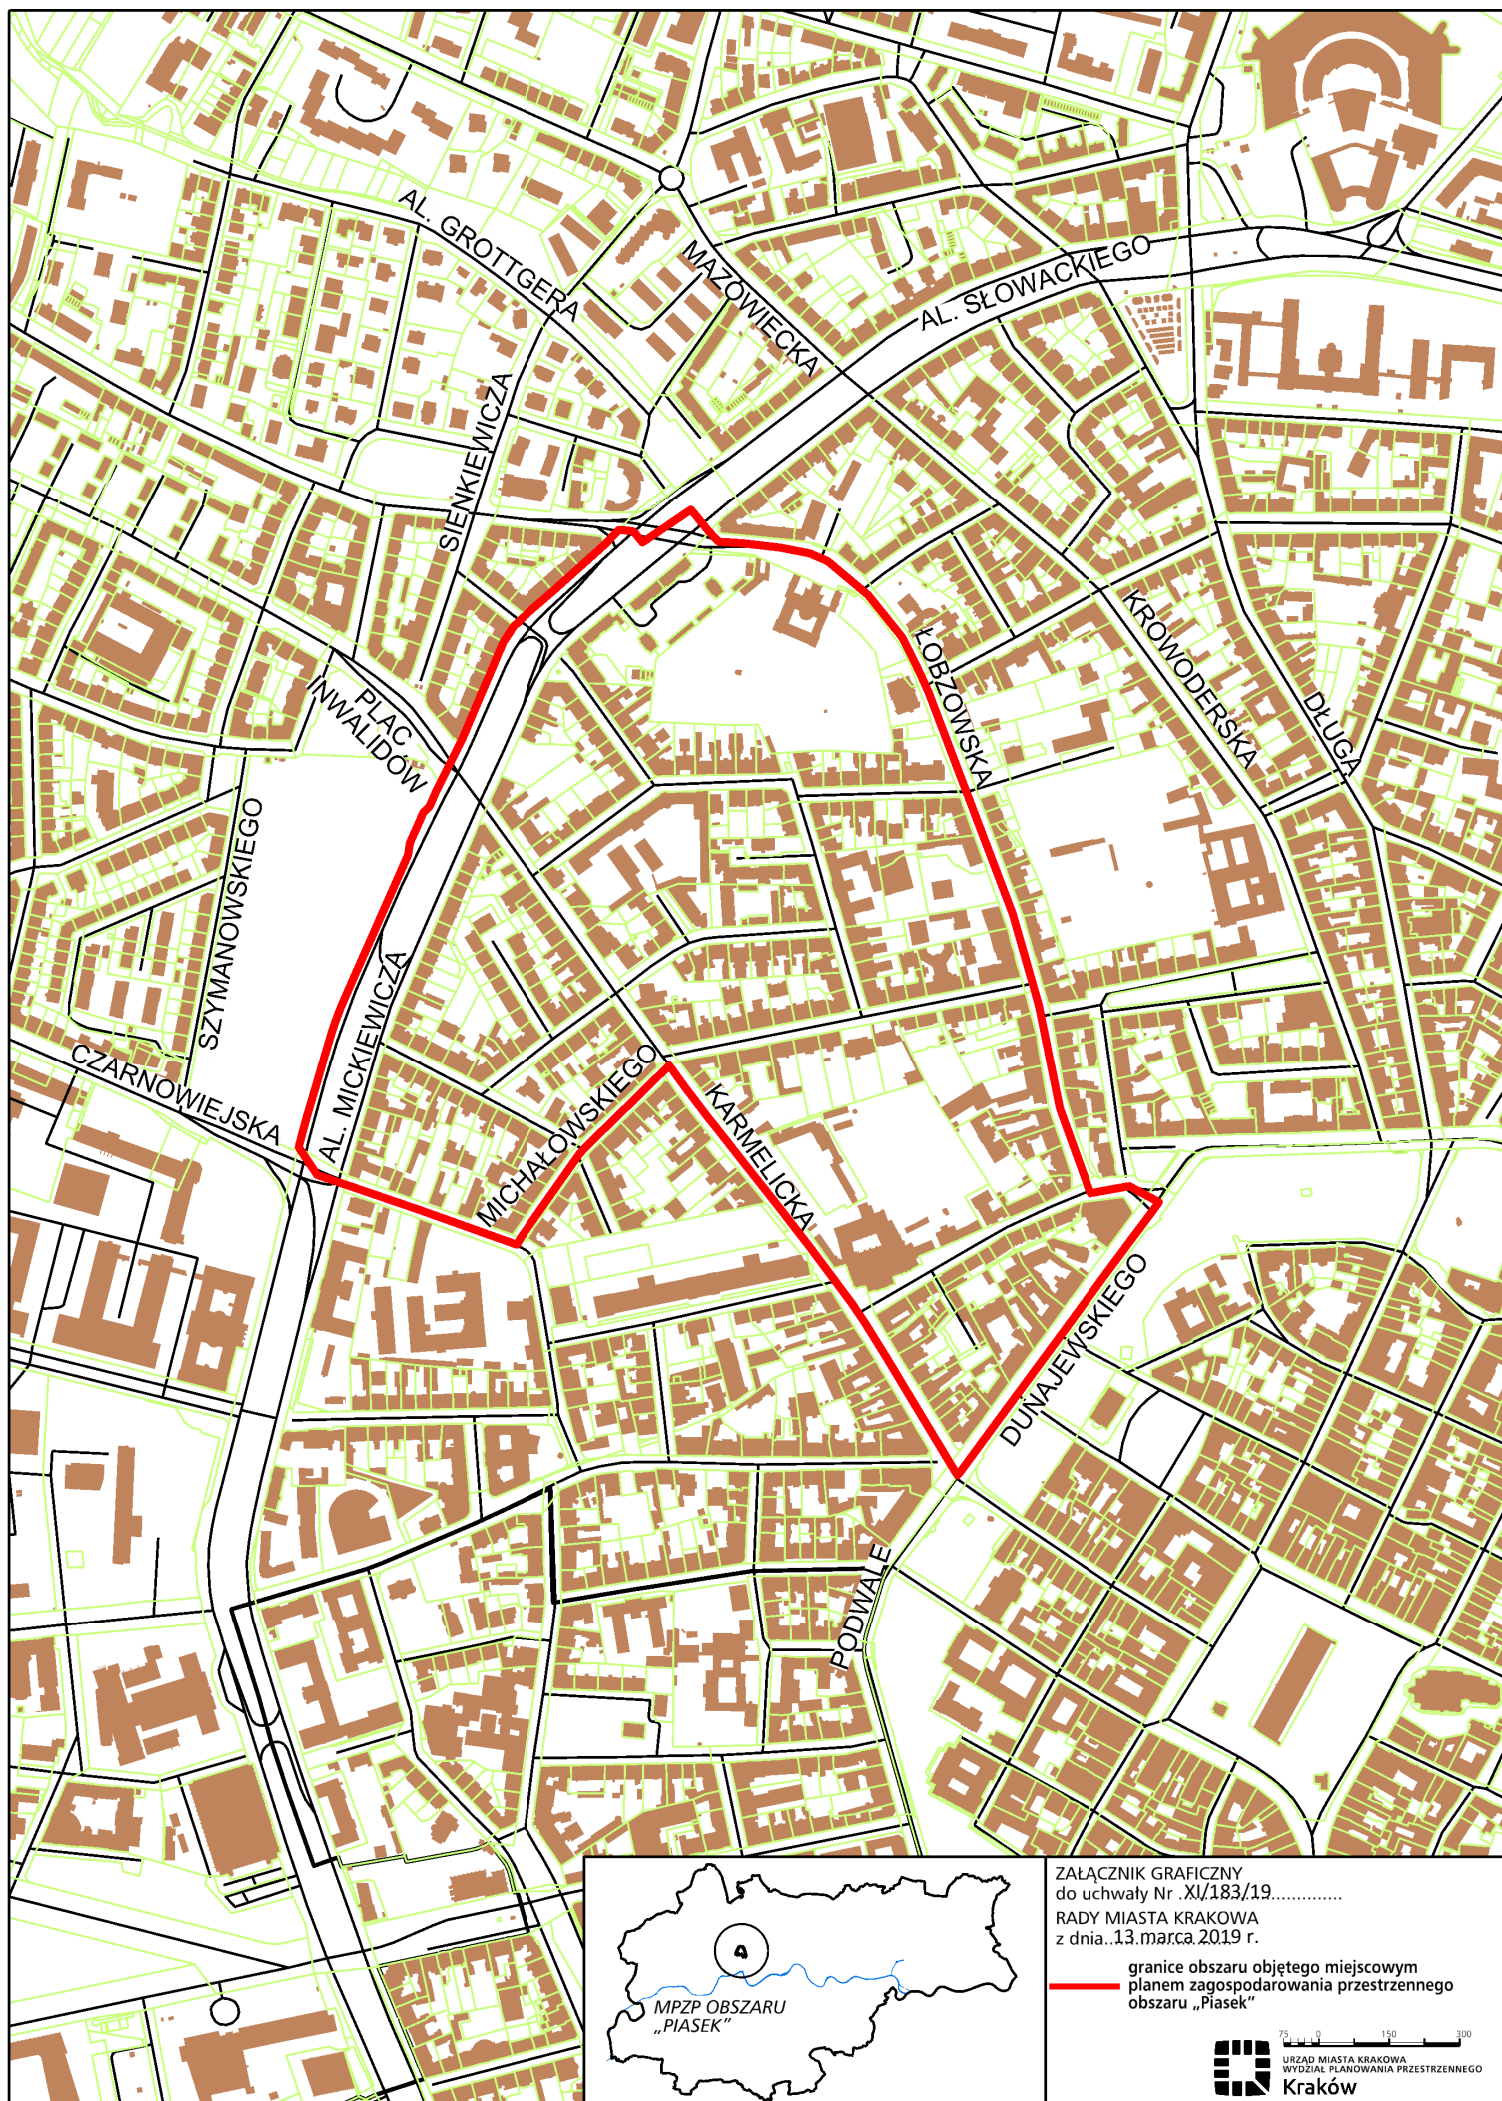

ZAŁĄCZNIK GRAFICZNY
do uchwały Nr .XI/183/19.....
RADY MIASTA KRAKÓWA
z dnia..13.marca.2019 r.

granice obszaru objętego miejscowym
planem zagospodarowania przestrzennego
obszaru „Piasek”



75 0 150 300
URZĄD MIASTA KRAKÓWA
WYDZIAŁ PLANOWANIA PRZESTRZENNEGO
Kraków