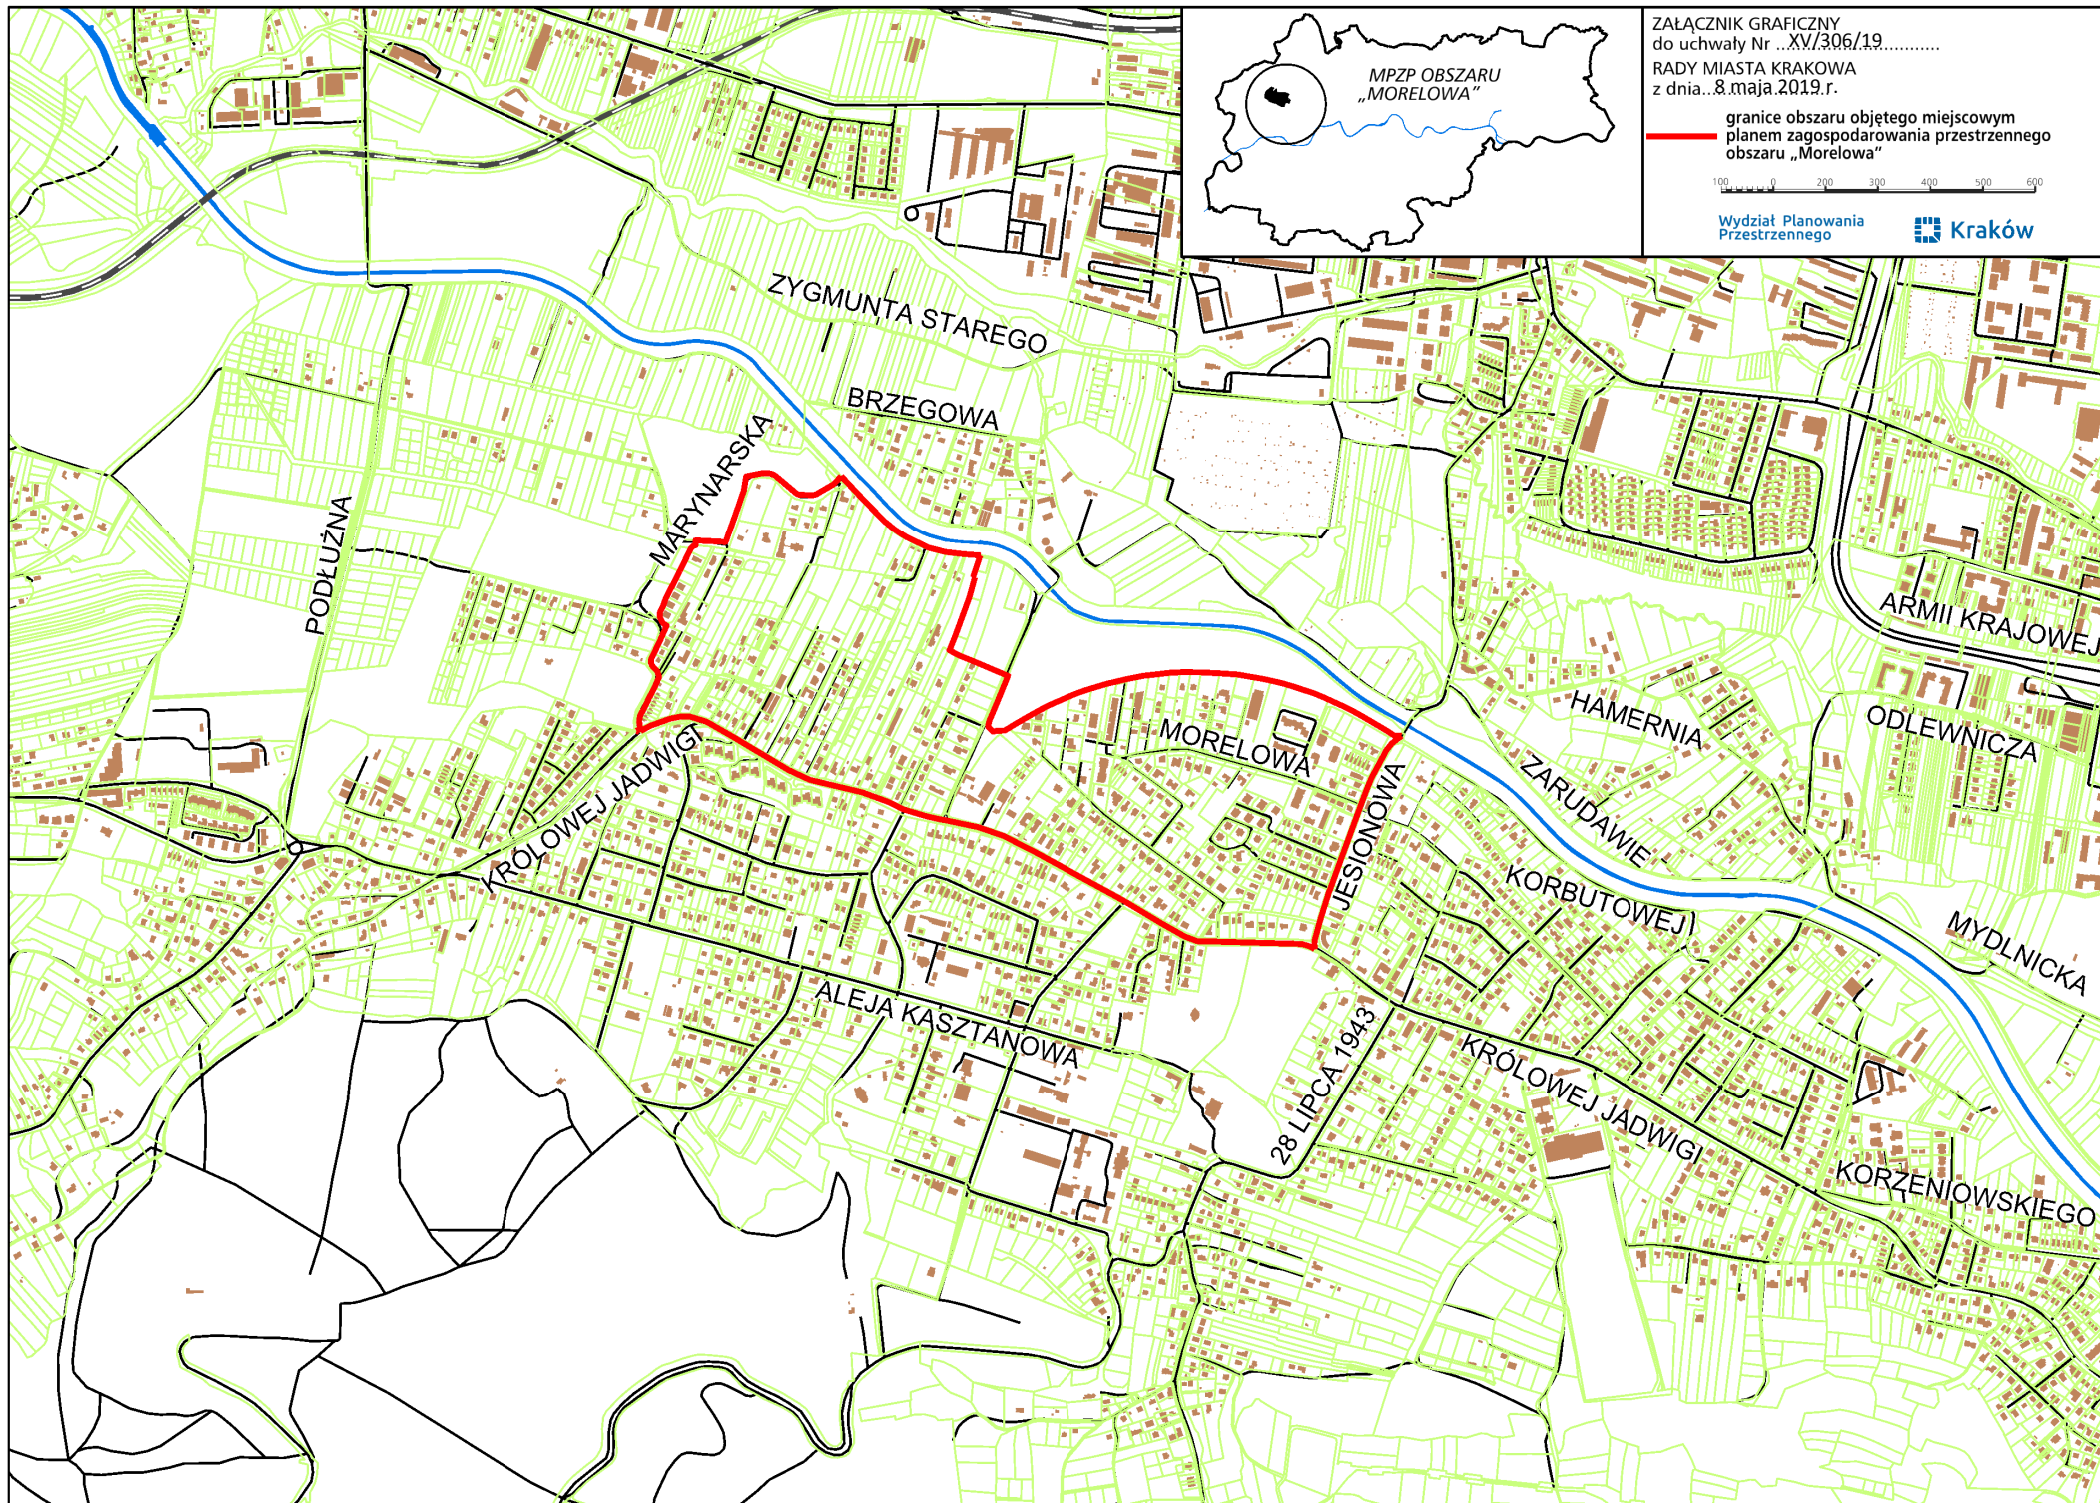


MPZP OBSZARU
„MOREŁOWA”

Załącznik Graficzny
do uchwały Nr ..XV/306/19.....
Rady Miasta Krakowa
z dnia ..8.maja.2019.r.

granice obszaru objętego miejscowym
planem zagospodarowania przestrzennego
obszaru „Morełowa”

100 200 300 400 500 600

Wydział Planowania
Przestrzennego

Kraków