


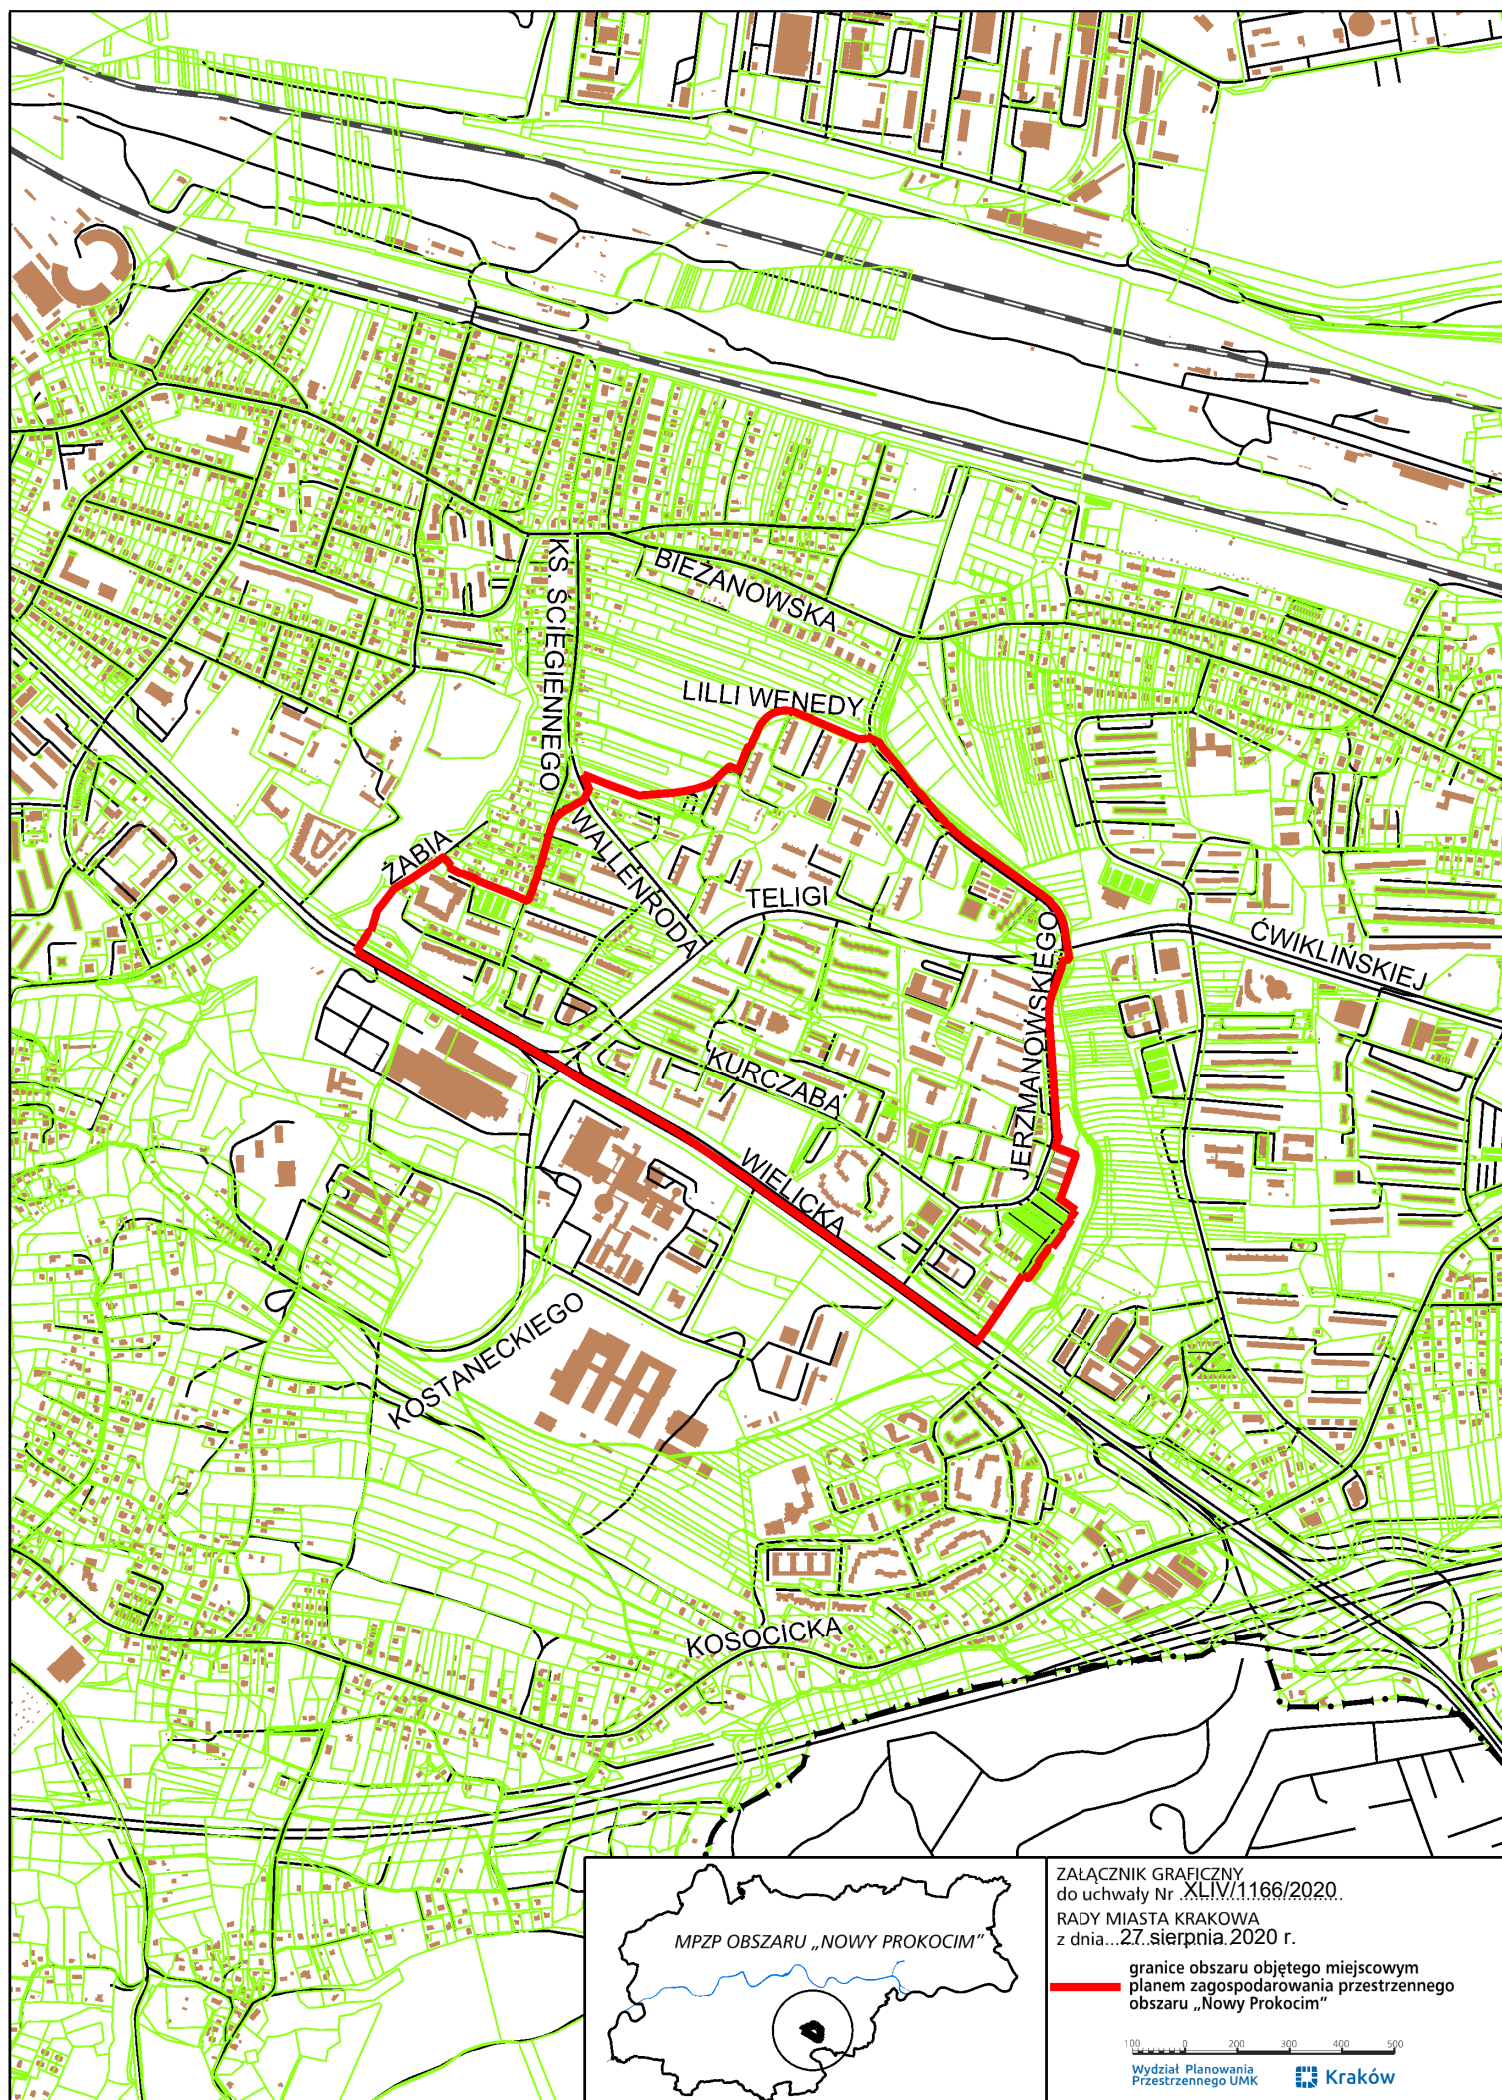

ZAŁĄCZNIK GRAFICZNY
do uchwały Nr XLIV/1166/2020..
RADY MIASTA KRAKOWA
z dnia...27.sierpnia 2020 r.

granicę obszaru objętego miejscowym
planem zagospodarowania przestrzennego
obszaru „Nowy Prokocim”

100 0 200 300 400 500

Wydział Planowania
Przestrzennego UMK

Kraków