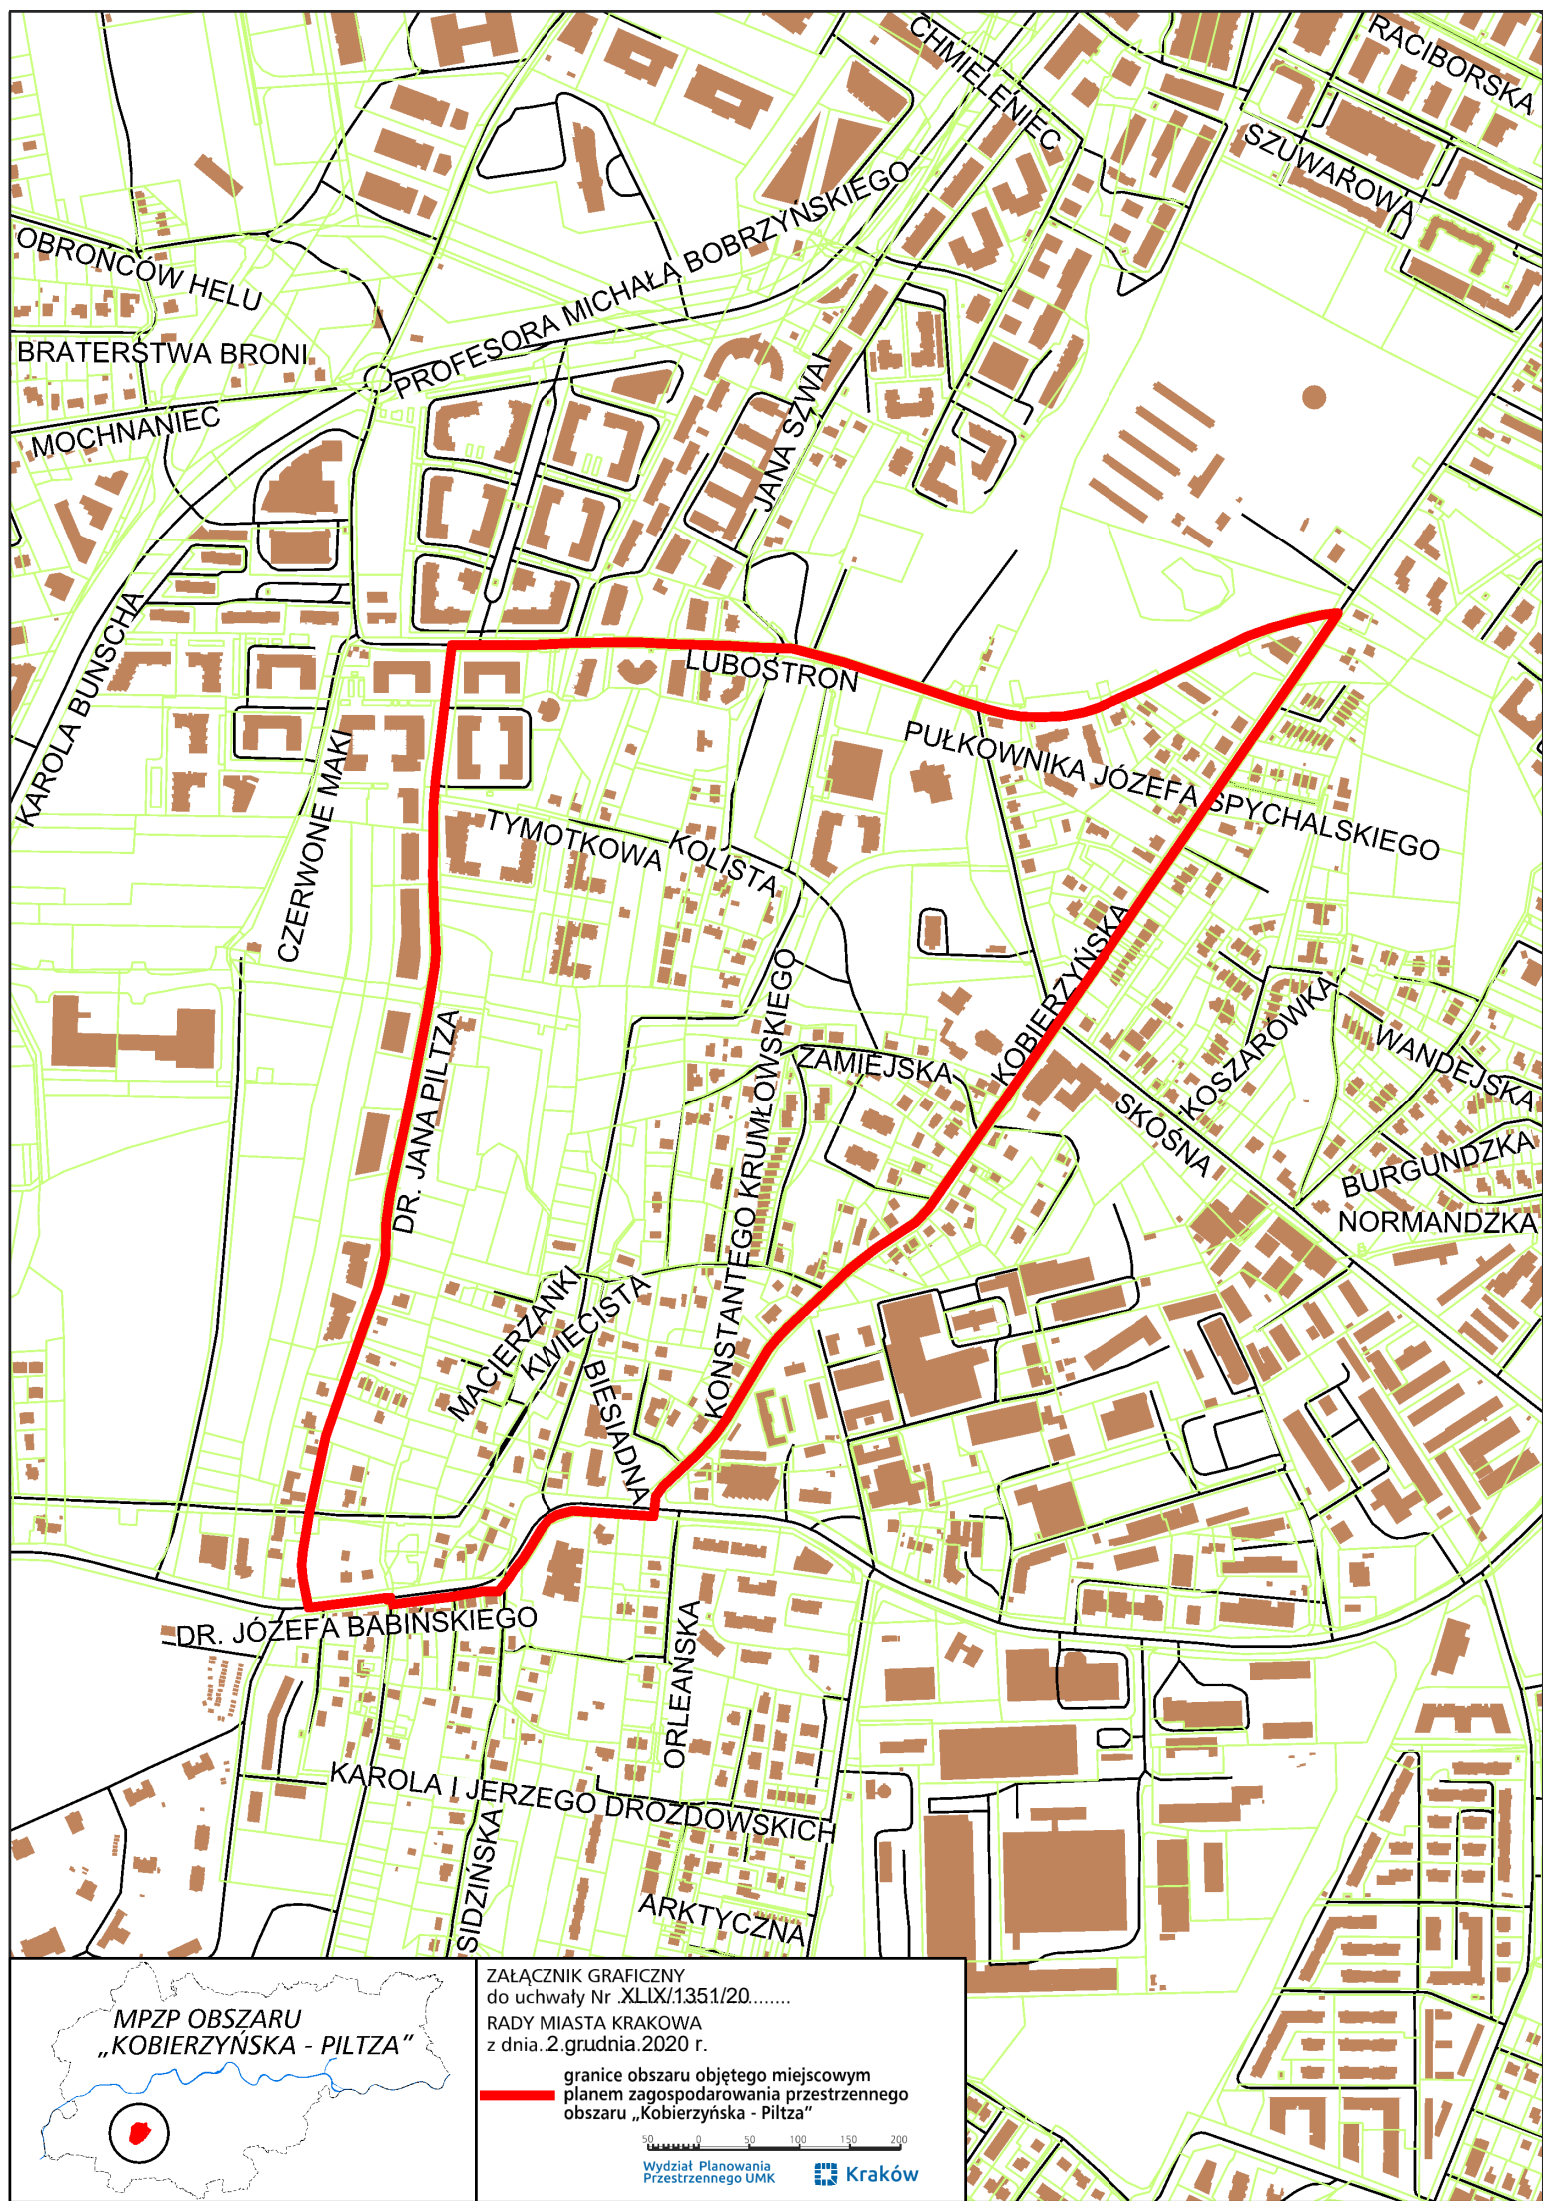


ZAŁĄCZNIK GRAFICZNY
do uchwały Nr XLIX/1351/20.....
RADY MIASTA KRAKOWA
z dnia 2. grudnia 2020 r.

granicę obszaru objętego miejscowym
planem zagospodarowania przestrzennego
obszaru „Kobierzynska - Piltza”

0 50 100 150 200

Wydział Planowania
Przestrzennego UMK

Kraków