


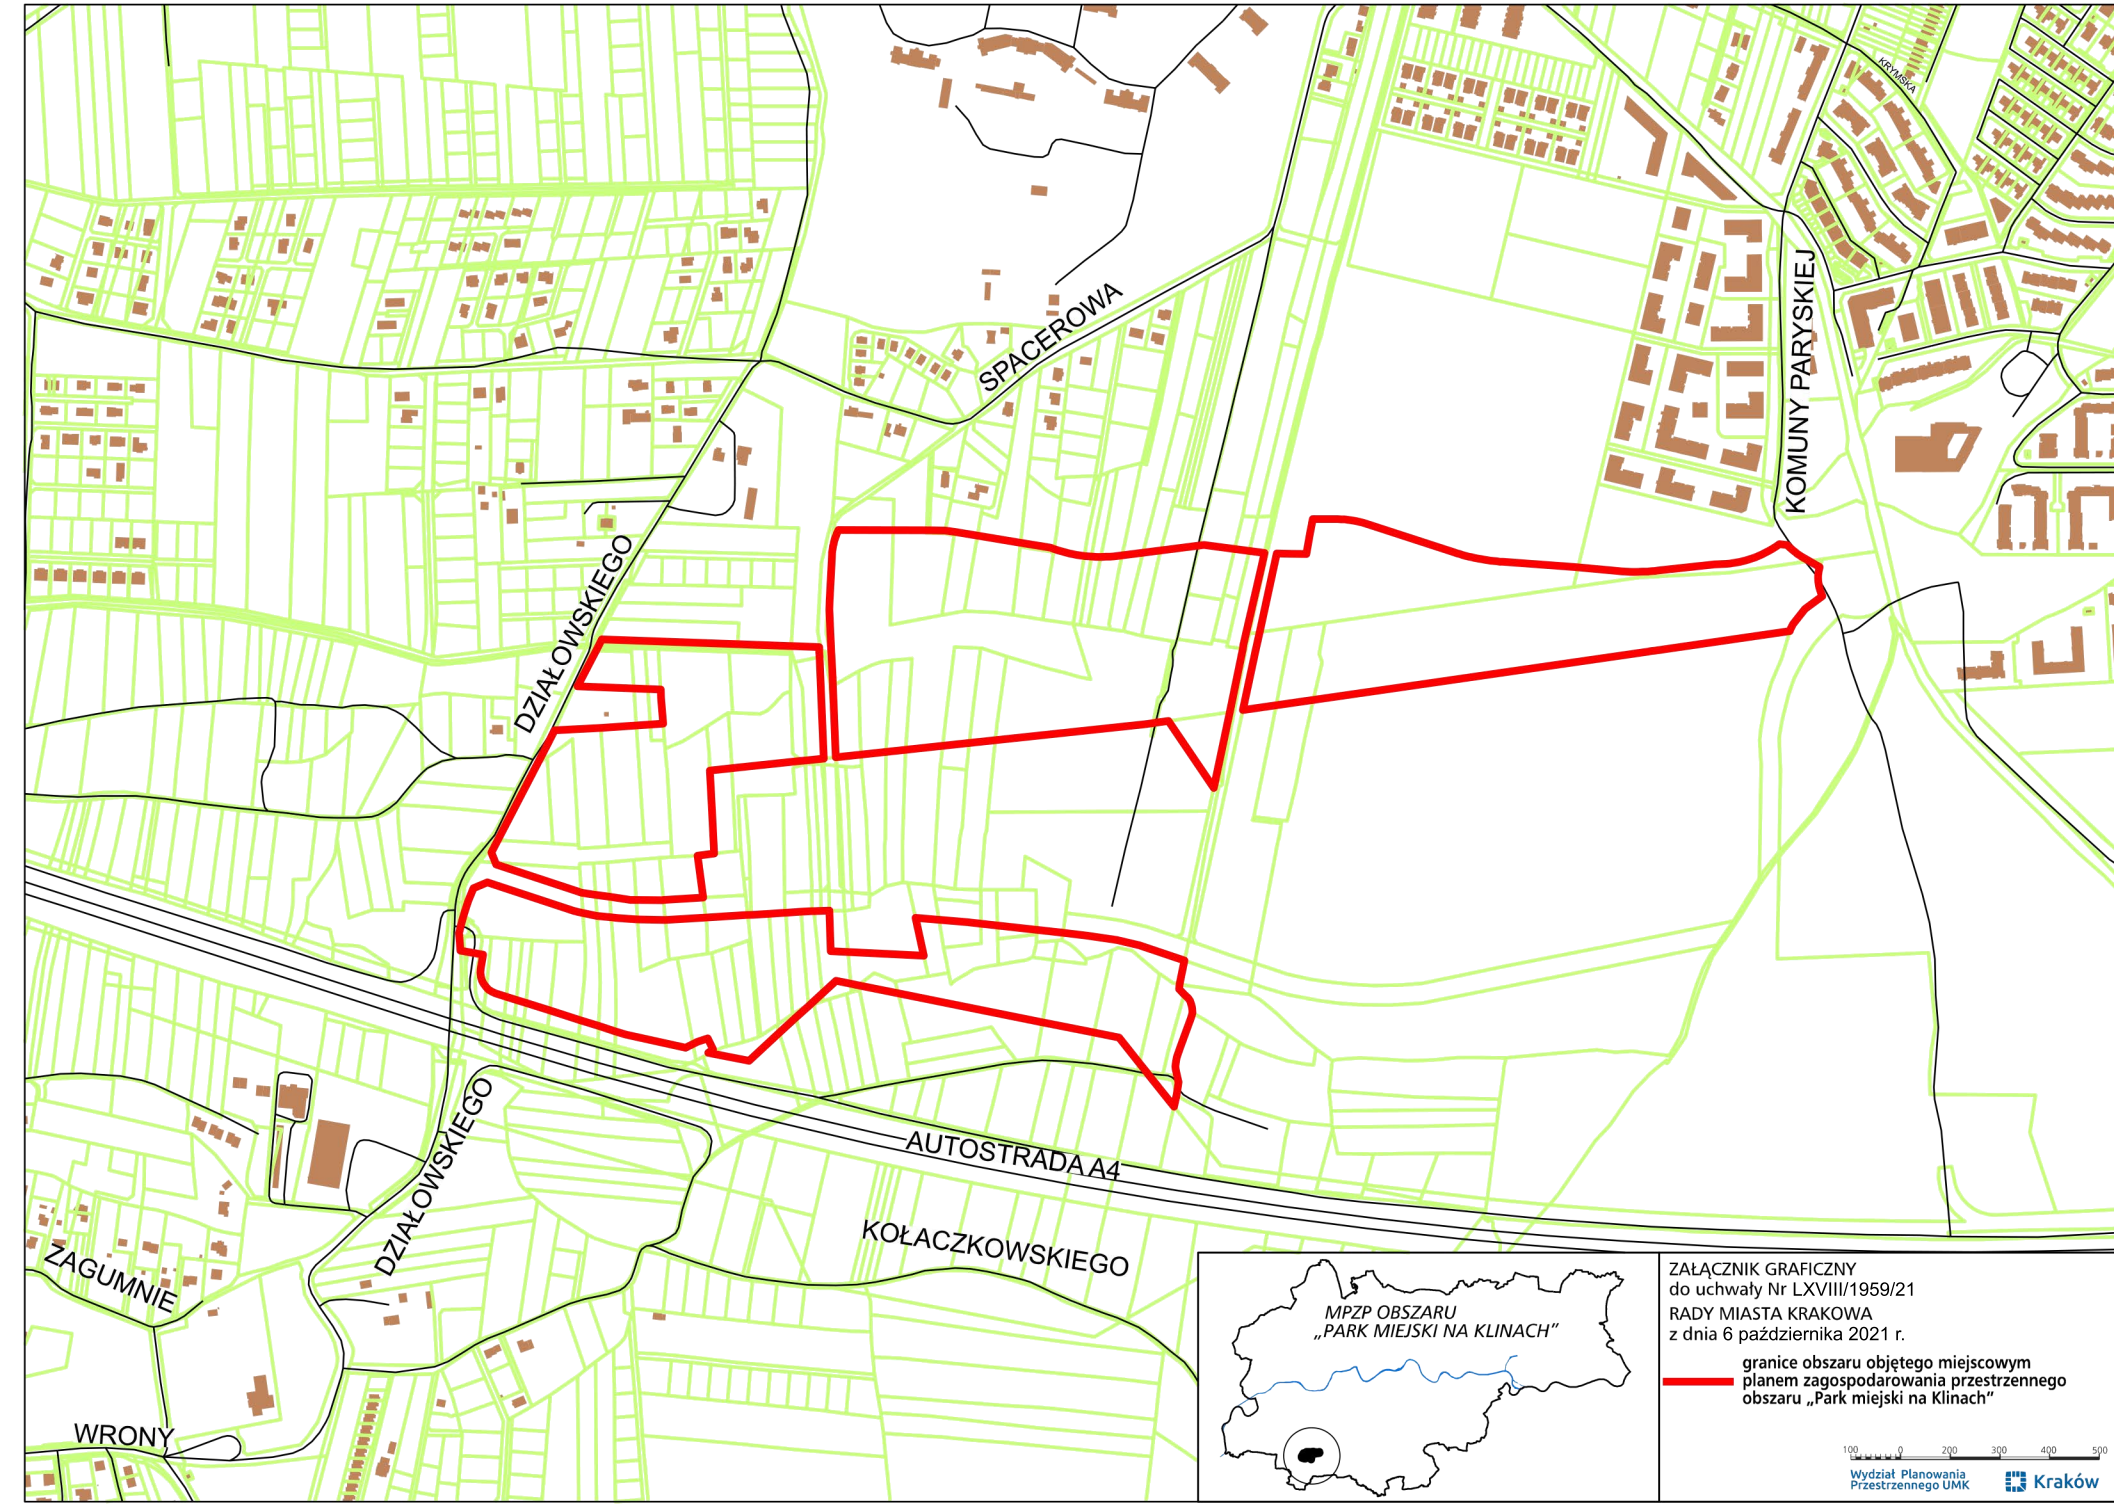

Załącznik Graficzny
do uchwały Nr LXVIII/1959/21
Rady Miasta Krakowa
z dnia 6 października 2021 r.

granicę obszaru objętego miejscowym
planem zagospodarowania przestrzennego
obszaru „Park Miejski na Klinach”