

Kraków 04.08.2022

Zapytanie OFERTOWE

ZAMAWIAJĄCY

Krakowski Teatr Scena STU,
al. Krasińskiego 16-18,
30-101 Kraków,
NIP: 677-19-34-376

Dotyczy zakupu, dostawy wraz z montażem i uruchomieniem klimatyzacji w pomieszczeniach Pokoi Gościennych Krakowskiego Teatru Scena STU.

Wykonanie klimatyzacji 9 pomieszczeń Pokoi Gościennych, w wersji 5 szt. Jednostek pojedynczych i 1 szt. jednostki multi-split dla 4 pokoi. Montaż zaokienny urządzeń. W załączniku plan rozmieszczenia urządzeń. Wszystkie konieczne materiały do wykonania zamówienia zostaną dostarczone przez Wykonawcę.

Kryteria oceny ofert - wybór najkorzystniejszej oferty nastąpi w oparciu o następujące kryteria:

100% - cena

Przedkładane oferty muszą odpowiadać treści zapytania ofertowego. Ponadto wskazane jest, by oferta zawierała inne dodatkowe informacje, jeżeli są wymagane, np. warunki płatności, możliwe do uzyskania upusty. Oferta musi być opatrzona pieczęcią firmową i podpisem oferenta oraz zawierać datę sporządzenia. Oferta powinna być przesyłana za pośrednictwem poczty, kuriera, przesłana faksem, drogą elektroniczną lub złożona osobiście u oferenta. Prosimy również o podanie proponowanego terminu montażu tychże urządzeń.

Oferty należy składać do 22 sierpnia 2022 na adres: Krakowski Teatr Scena STU, al. Krasińskiego 16-18, 30-101 Kraków, lub mailowo: sekretariat@scenastu.pl

Kontakt:

Informacje dotyczące wyboru najkorzystniejszej oferty.


O wyborze najkorzystniejszej oferty Zamawiający zawiadomi telefonicznie wszystkich **potencjalnych wykonawców**, od których została otrzymana odpowiedź na zapytanie ofertowe.

Nie dopuszcza się składania ofert częściowych.

Zamawiający zastrzega możliwość unieważnienia postępowania bez podania przyczyny.

Po wyborze najkorzystniejszej oferty z wybranym wykonawcą zostanie podpisana umowa.

Kontakt pod numerem: 124222263 lub 790800014 po 11 sierpnia.

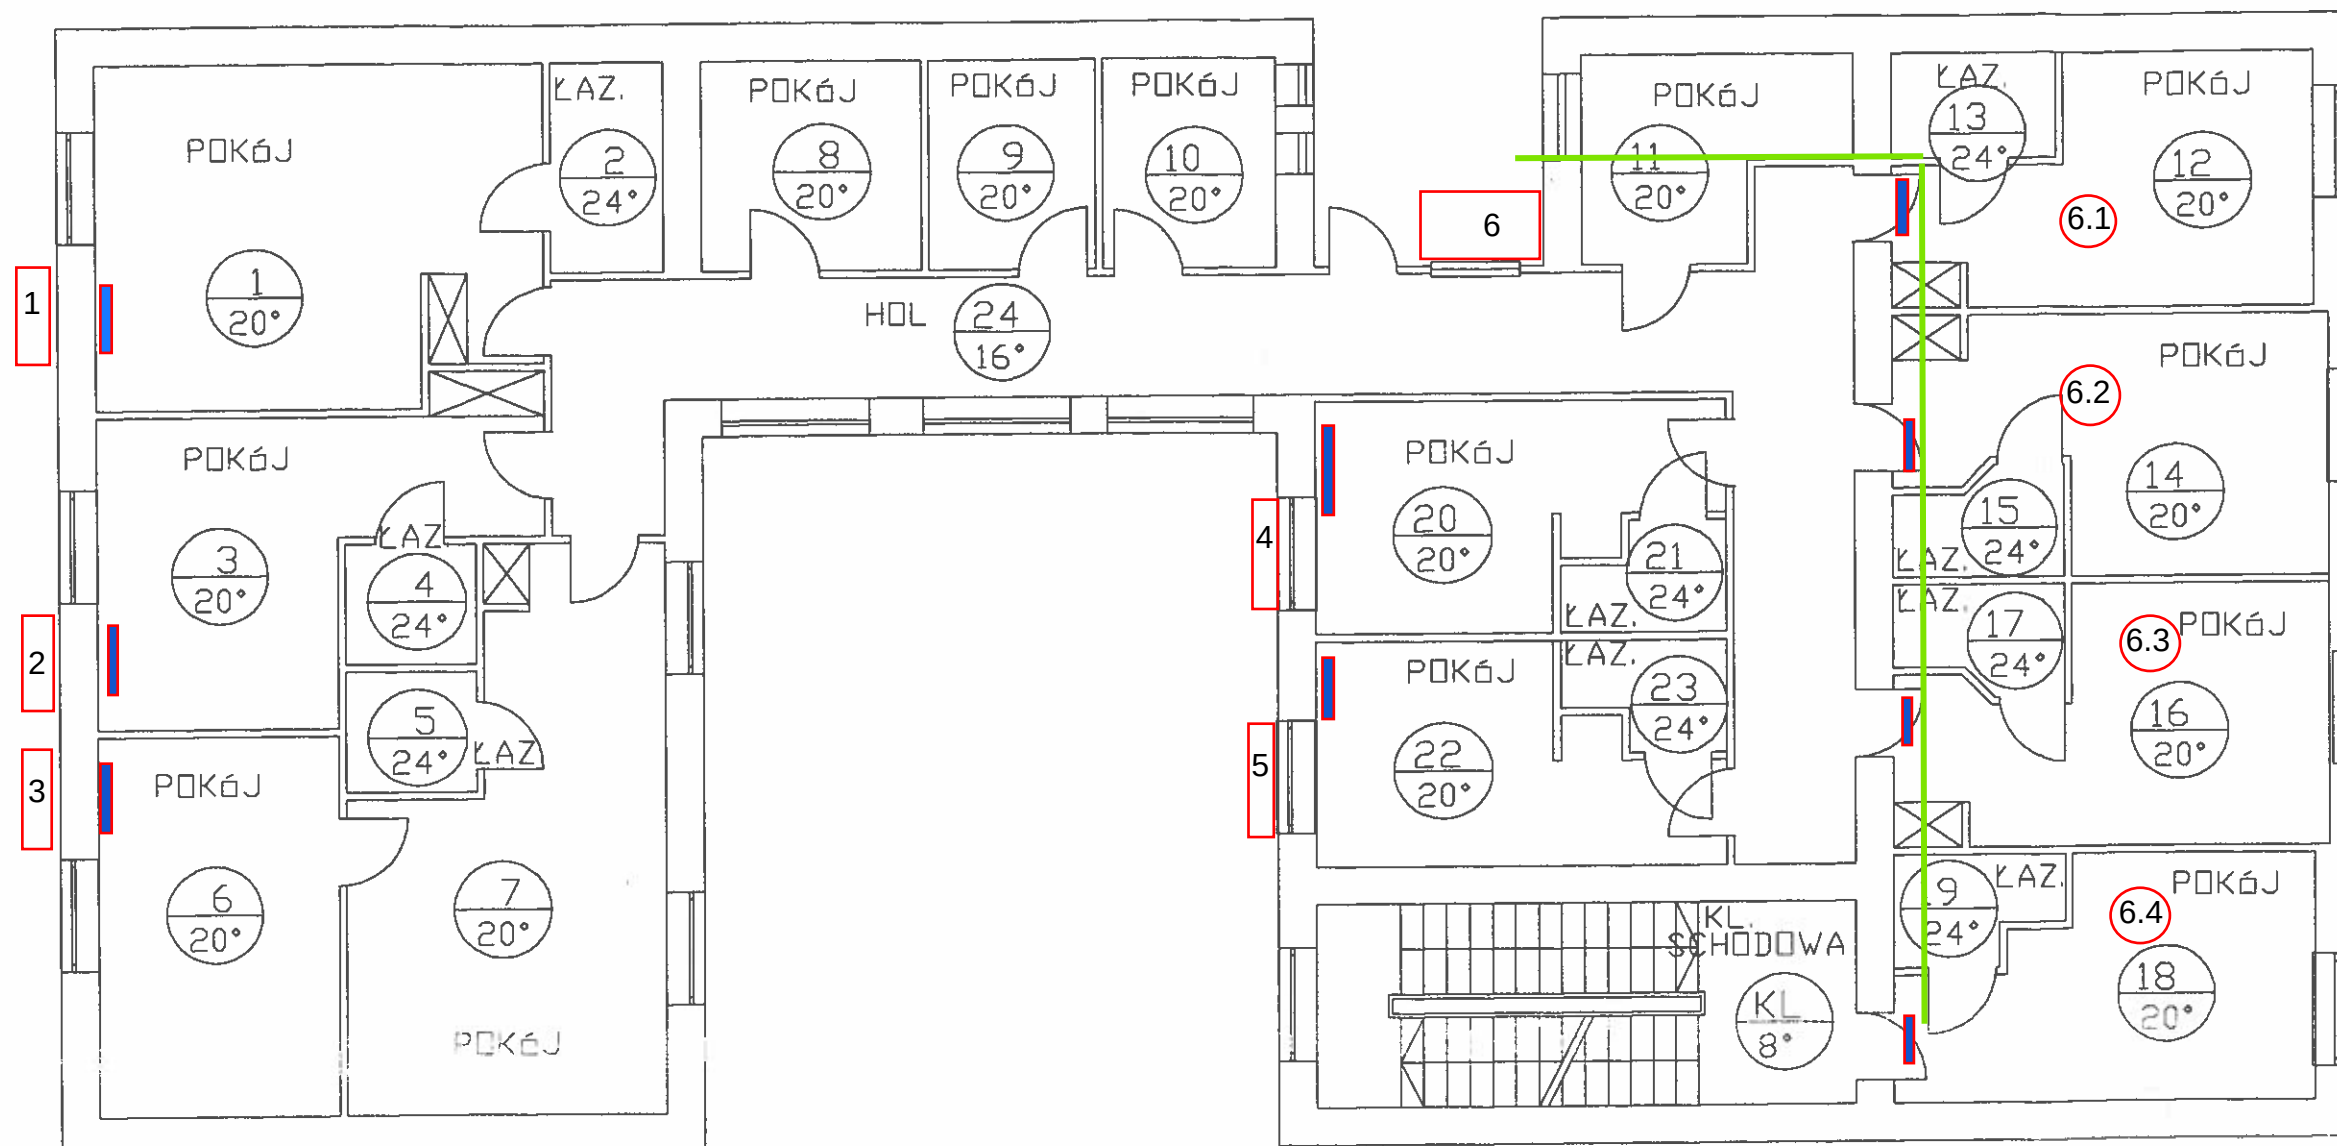

Jednostki: 1-5 urządzenia
pojedyncze 2,5kW
Jednostka: 6 proponowane
urządzenie- około 10kW

INWESTOR:				Skala: 1:100
KRAKOWSKI TEATR SCENA STU Kraków, Al. Krasińskiego 16-18				
Nazwa: Audyt energetyczny Trzecie piętro budynku Teatru Stary w Krakowie, Al. Krasińskiego 16-18 Rzut trzeciego piętra				
Projektował	mgr inż. H. Zachariasz	BPP-8388-257/79	05.2004	Nr rys. 2
Opracował	mgr W. Zachariasz		05.2004	
Opracował	inż. Magdalena Łojek		05.2004	