


Załącznik graficzny Nr 1
do uchwały Nr LXVI/561/00
Rady Miasta Krakowa
z dnia 6 grudnia 2000 r.

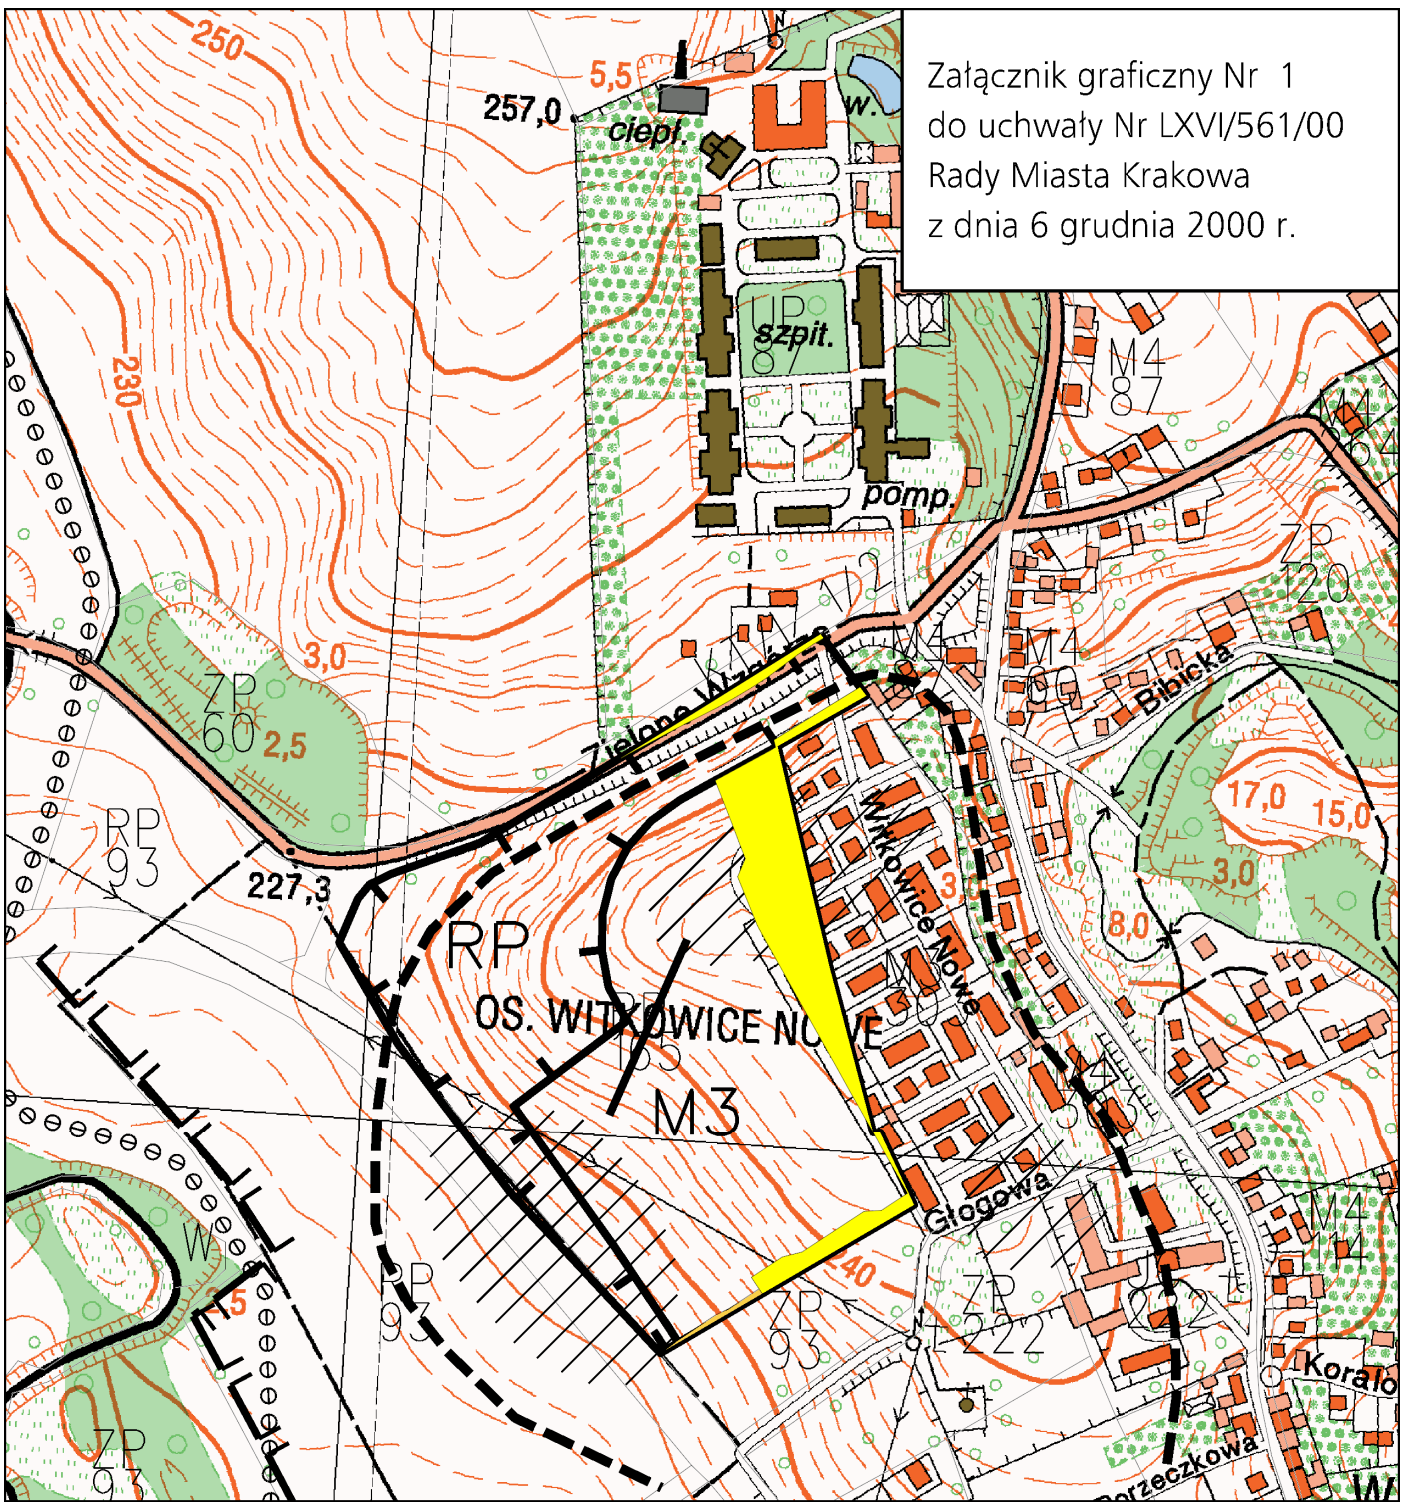

Strefa ochrony widokowej zabytkowej prochowni dawnej twierdzy Kraków
(ozn. symb. ZP 60)



Teren zabudowy mieszkaniowej jednorodzinnej M3



Strefa ochrony archeologicznej udokumentowanych stanowisk (ozn. szrafem)



Tereny dla których od dnia 10 sierpnia 2004 r. obowiązuje
mpzp obszaru "Witkowiec - Głogowa"



Tereny dla których od dnia 11 stycznia 2010 r. obowiązuje
mpzp obszaru "Witkowiec"