


MIEJSCOWY PLAN ZAGOSPODAROWANIA PRZESTRZENNEGO M. KRAKOWA DLA OBSZARU W REJONIE UL. JANA HALLERA - RYSUNEK PLANU (2)

Załącznik nr 2
do uchwały Nr LV/532/04
Rady Miasta Krakowa
z dnia 08 września 2004

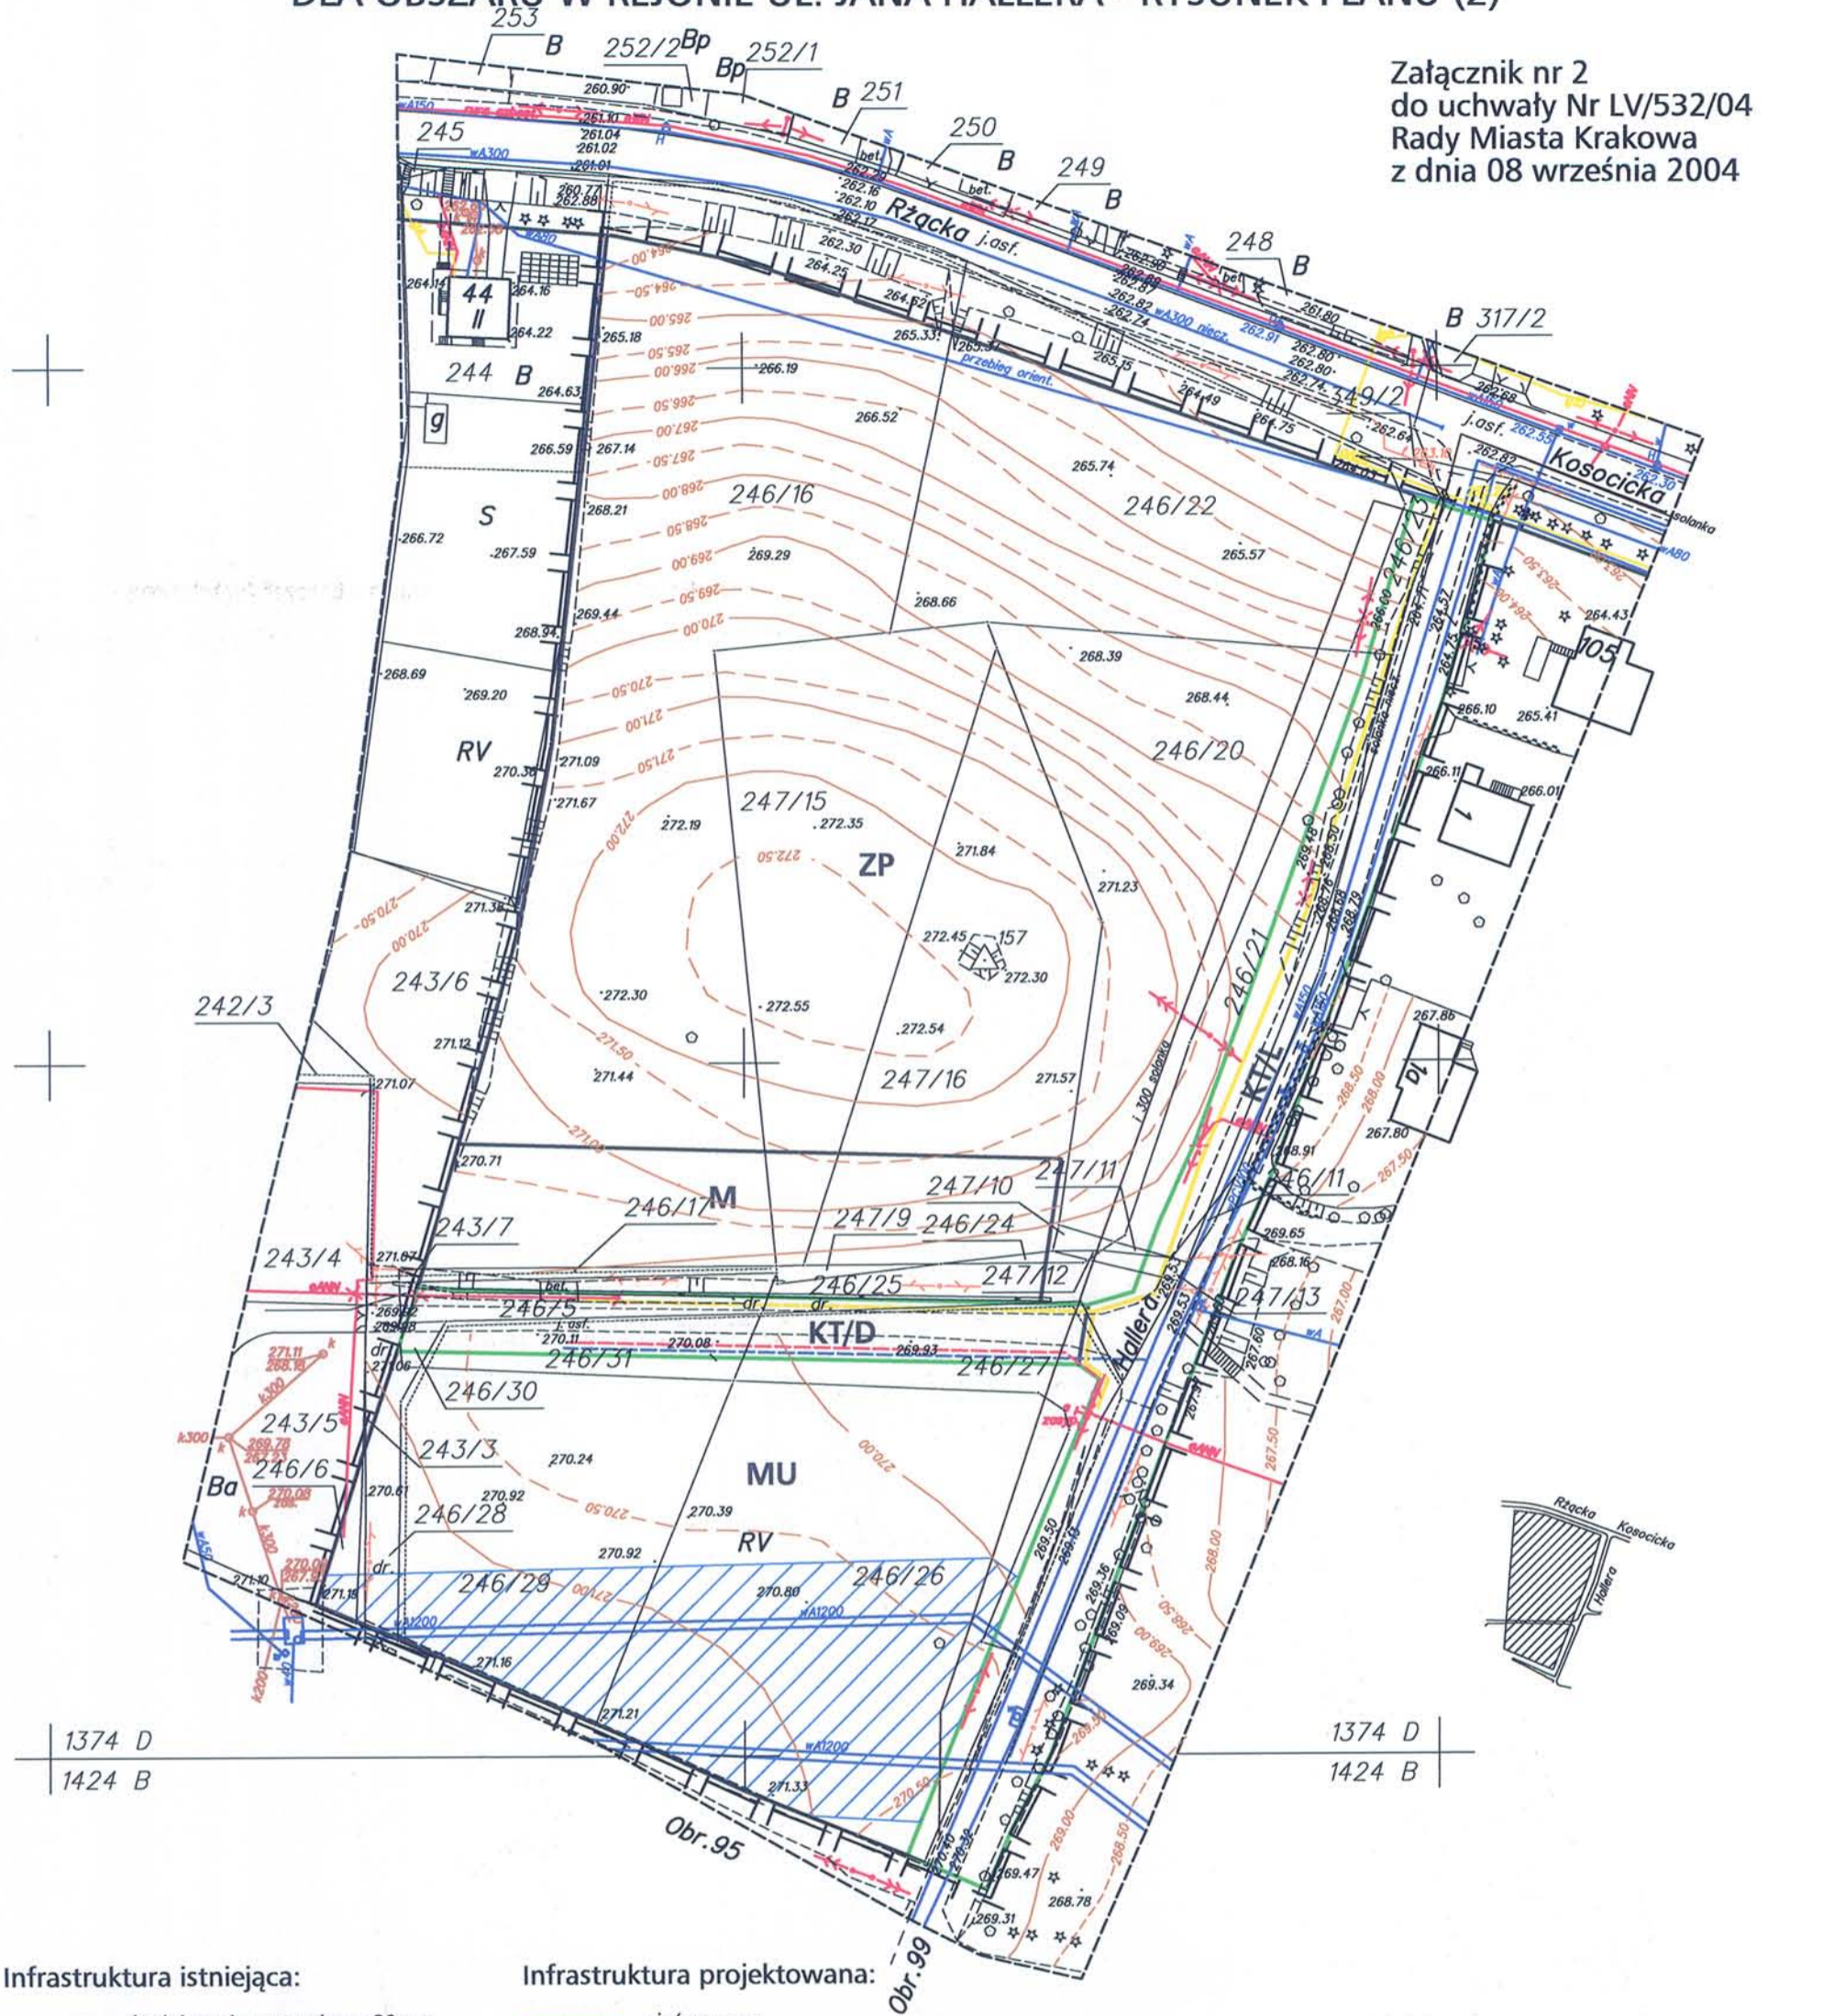

Infrastruktura istniejąca:

- - średnioprężny gazociąg \varnothing 80mm
- - wodociąg \varnothing 100mm
- - magistrala wodociągowa \varnothing 1200mm
- - napowietrzna linia energetyczna NN, WN
- - telekomunikacja
- - rurociąg do przesyłu solanki

Infrastruktura projektowana:

- - sieć gazowa
- - sieć wodociągowa
- - kablowa linia energetyczna
- - linia rozgraniczająca obszar komunikacji KT

MAPA SYTUACYJNO - WYSOKOŚCIOWA		
miasto KRAKÓW		jednostka ewidencyjna PODGÓRZE
Obiekt: Teren przy ul. Hallera i ul. Rząskiej		SKALA 1:1000
Nr Ks. Rob.: 1607	KIEROWNIK ROBOTY: Zbigniew Suder	Obręb nr 60 - Podgórze
DYREKTOR GEODETA UPRAWNIONY Nr upr. zaw. 11105 Jacek Oleksyk		Krakowskie Przedsiębiorstwo Geodezyjne Spółka z o.o. Biuro Ewidencji Gruntów ul. Halczyna 16, 30-086 Kraków Tel. 637-00-85 NIP 677-022-41-46
Prace geodezyjne wykonało KRAKOWSKIE PRZEDSIĘBIORSTWO GEODEZYJNE Sp. z o.o. Biuro Ewidencji Gruntów w Krakowie, ul. Halczyna 16 Nr Ks. rob.1607..... Kraków, dnia14.12.2001..... Treść mapy zgodna ze stanem w terenie na dzień: 14.12.2001		
Nie wyklucza się istnienia w terenie innych, nie wykaszanych na niniejszej mapie urządzeń podziemnych, które nie były zgłoszone do Inwentaryzacji lub o których brak jest informacji w instytucjach branżowych.		
Wyniki pomiaru uzupełniającego wniesiono na mapę zasadniczą dnia: 14.12.2001		

M - GRANICE OBSZARU OBJĘTEGO PLANEM
MU - OBSZAR MIESZKANIOWY
ZP - OBSZAR MIESZKANIOWO - USŁUGOWY
KT/L - OBSZAR ZIELENI PARKOWEJ
KT/D - ULICA LOKALNA
 - ULICA DOJAZDOWA
 - LINIA ROZGRANICZAJĄCA OBSZARY
 O RÓŻNYM SPOSOBIE UŻYTKOWANIA
▨ - STREFA OCHRONY MAGISTRALI WODOCIĄGOWYCH

10 0 25 50 75 m

Opracowanie: Biuro Planowania Przestrzennego, UMK

Ewa Gumprowska