
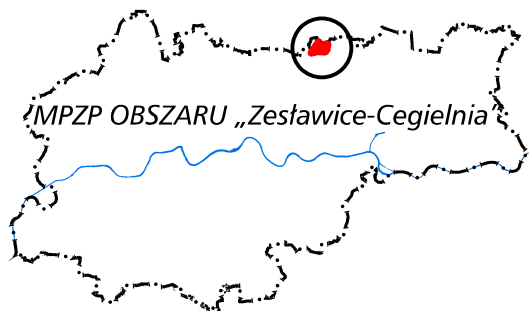


gmina
Michałowice

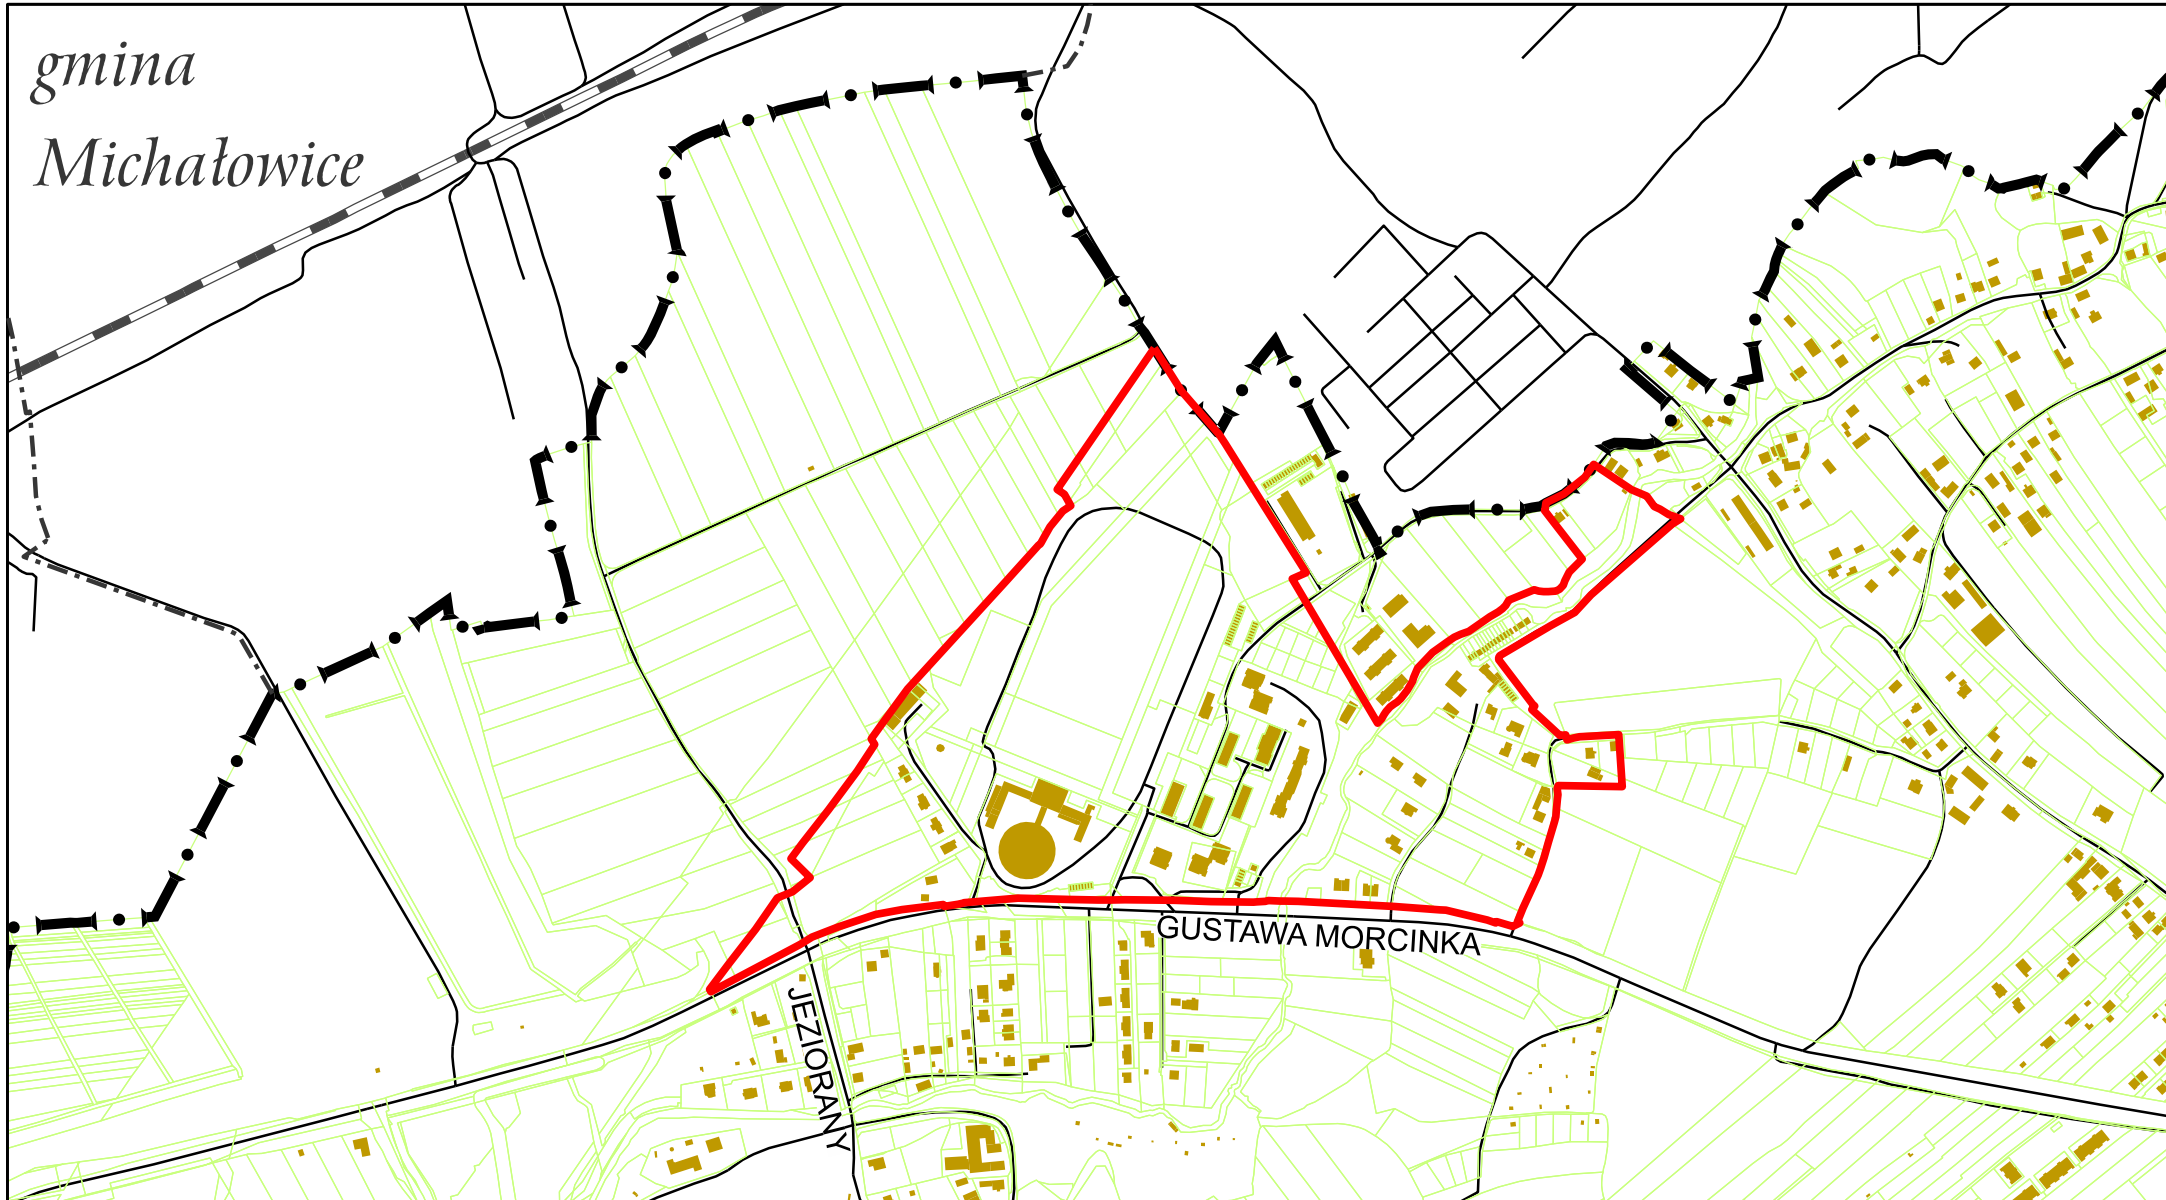

do uchwały Nr II/28/24
RADY MIASTA KRAKOWA
z dnia 22.05.2024r.

— granice obszaru objętego miejscowym
planem zagospodarowania przestrzennego
obszaru „Zestawice-Cegielnia”

50 0 100 200m