


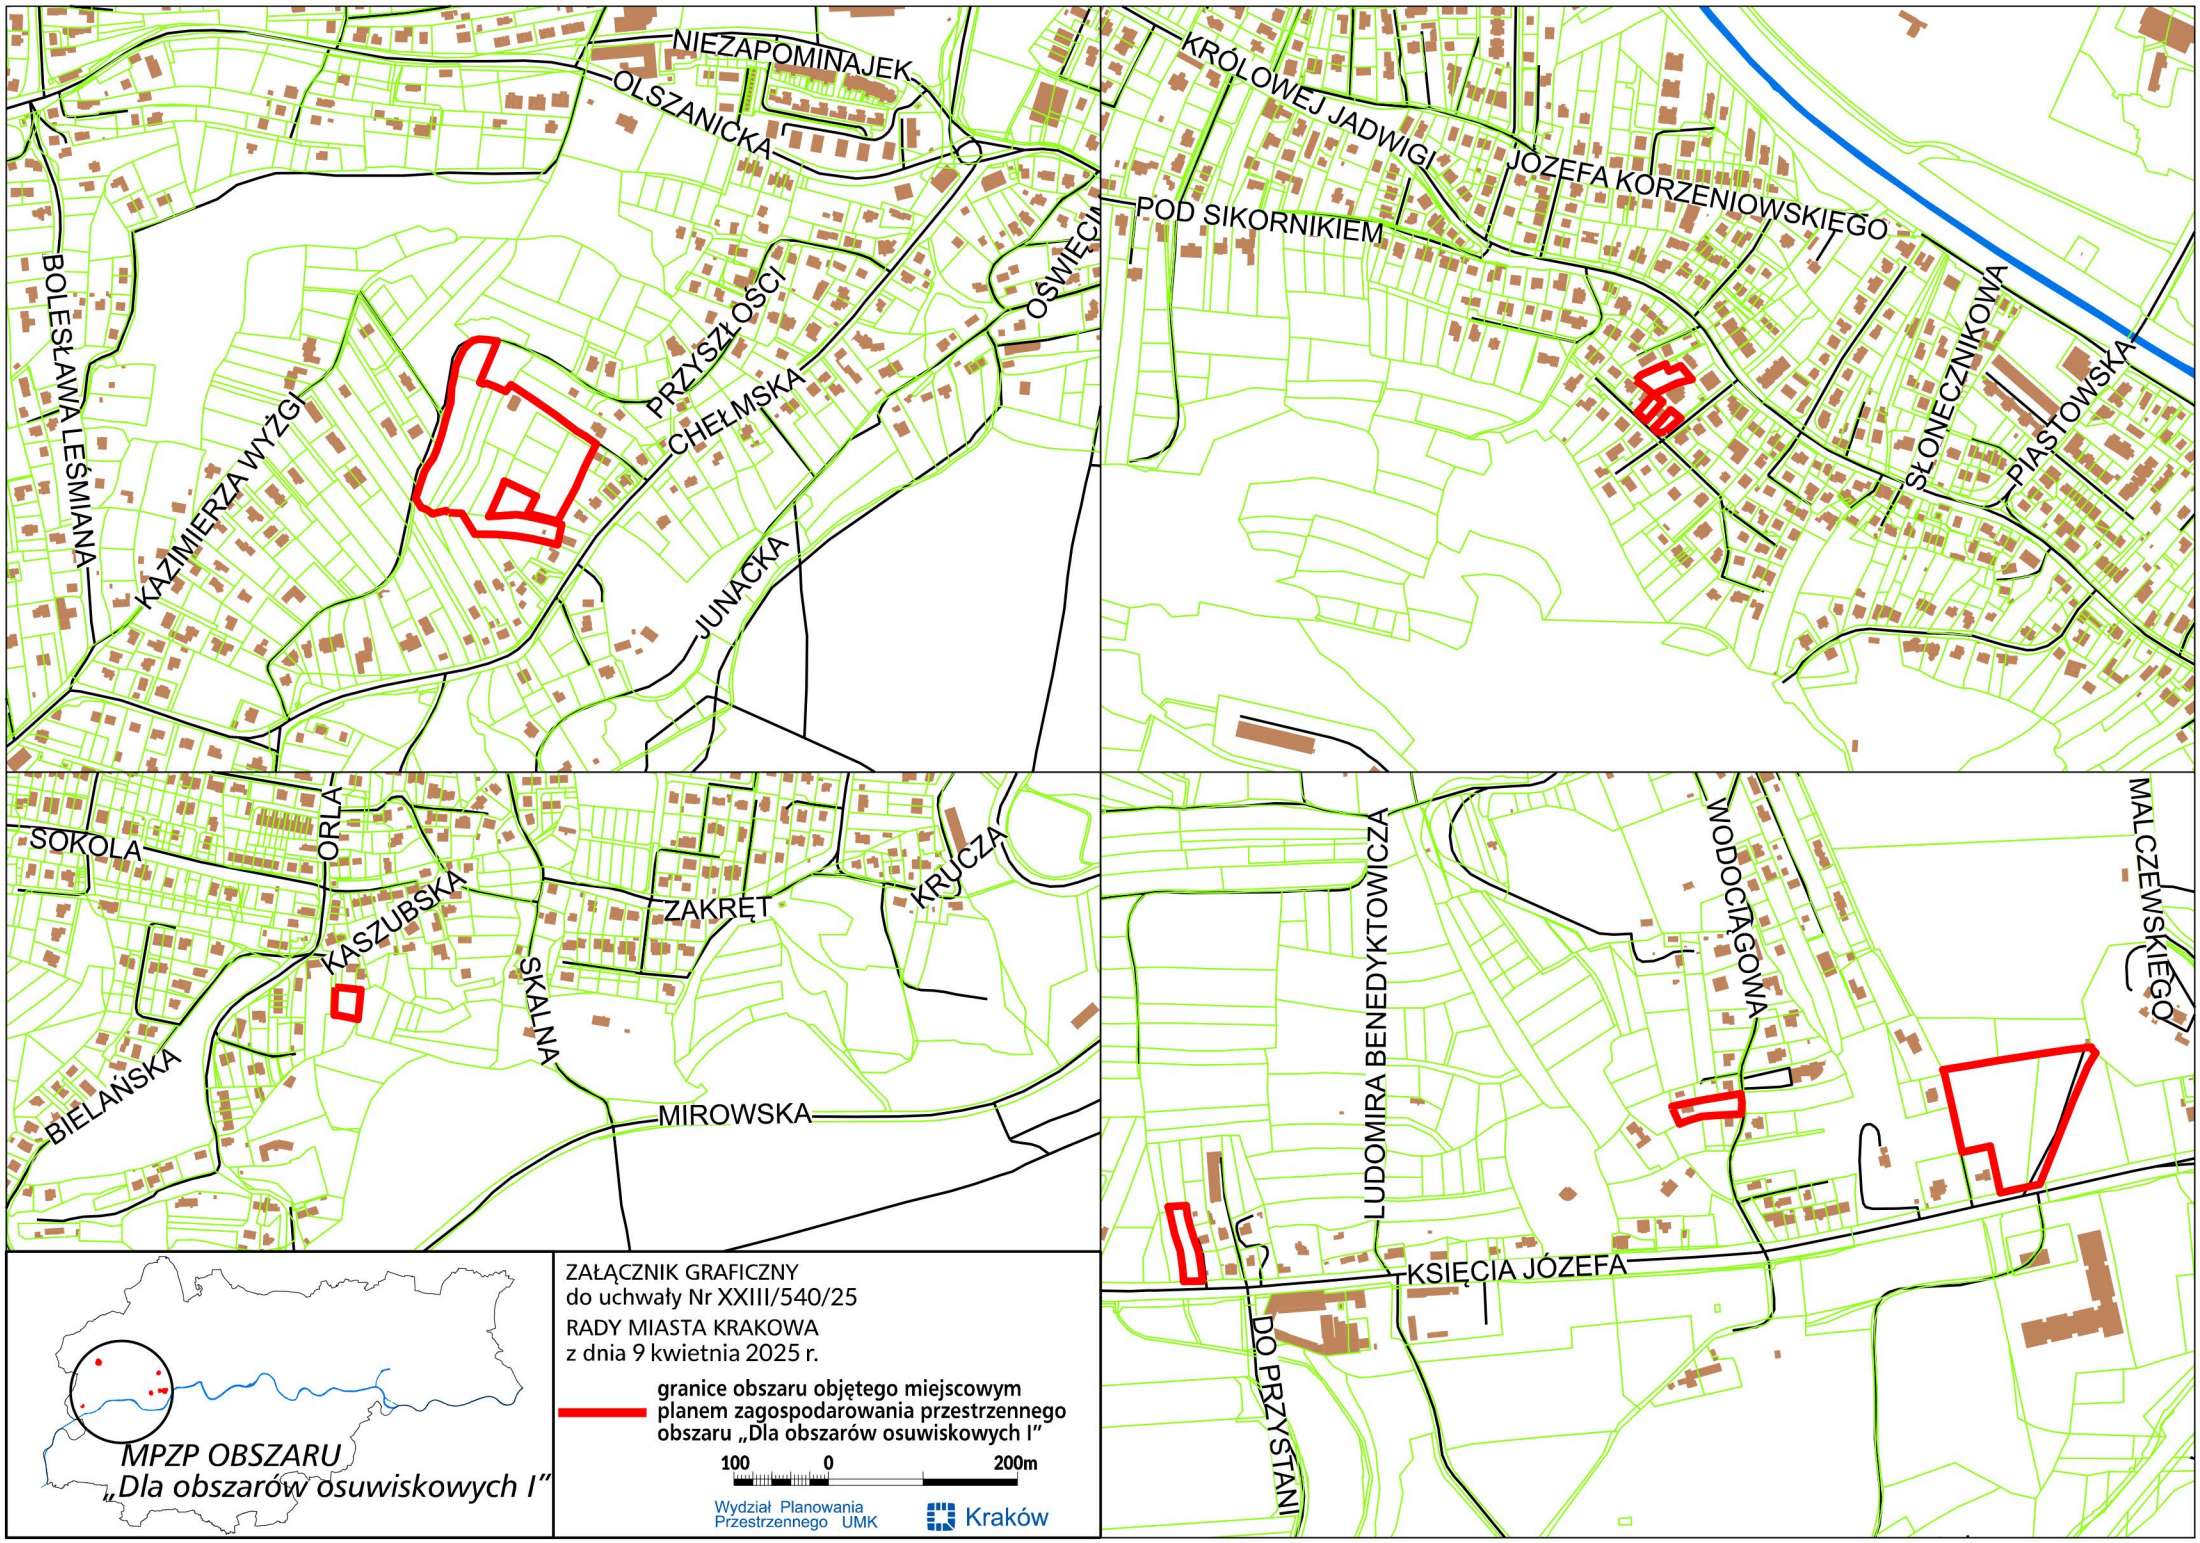

ZAŁĄCZNIK GRAFICZNY
do uchwały Nr XXIII/540/25
RADY MIASTA KRAKOWA
z dnia 9 kwietnia 2025 r.

granicę obszaru objętego miejscowym
planem zagospodarowania przestrzennego
obszaru „Dla obszarów osuwiskowych I”

100 0 200m

Wydział Planowania
Przestrzennego UMK

Kraków