


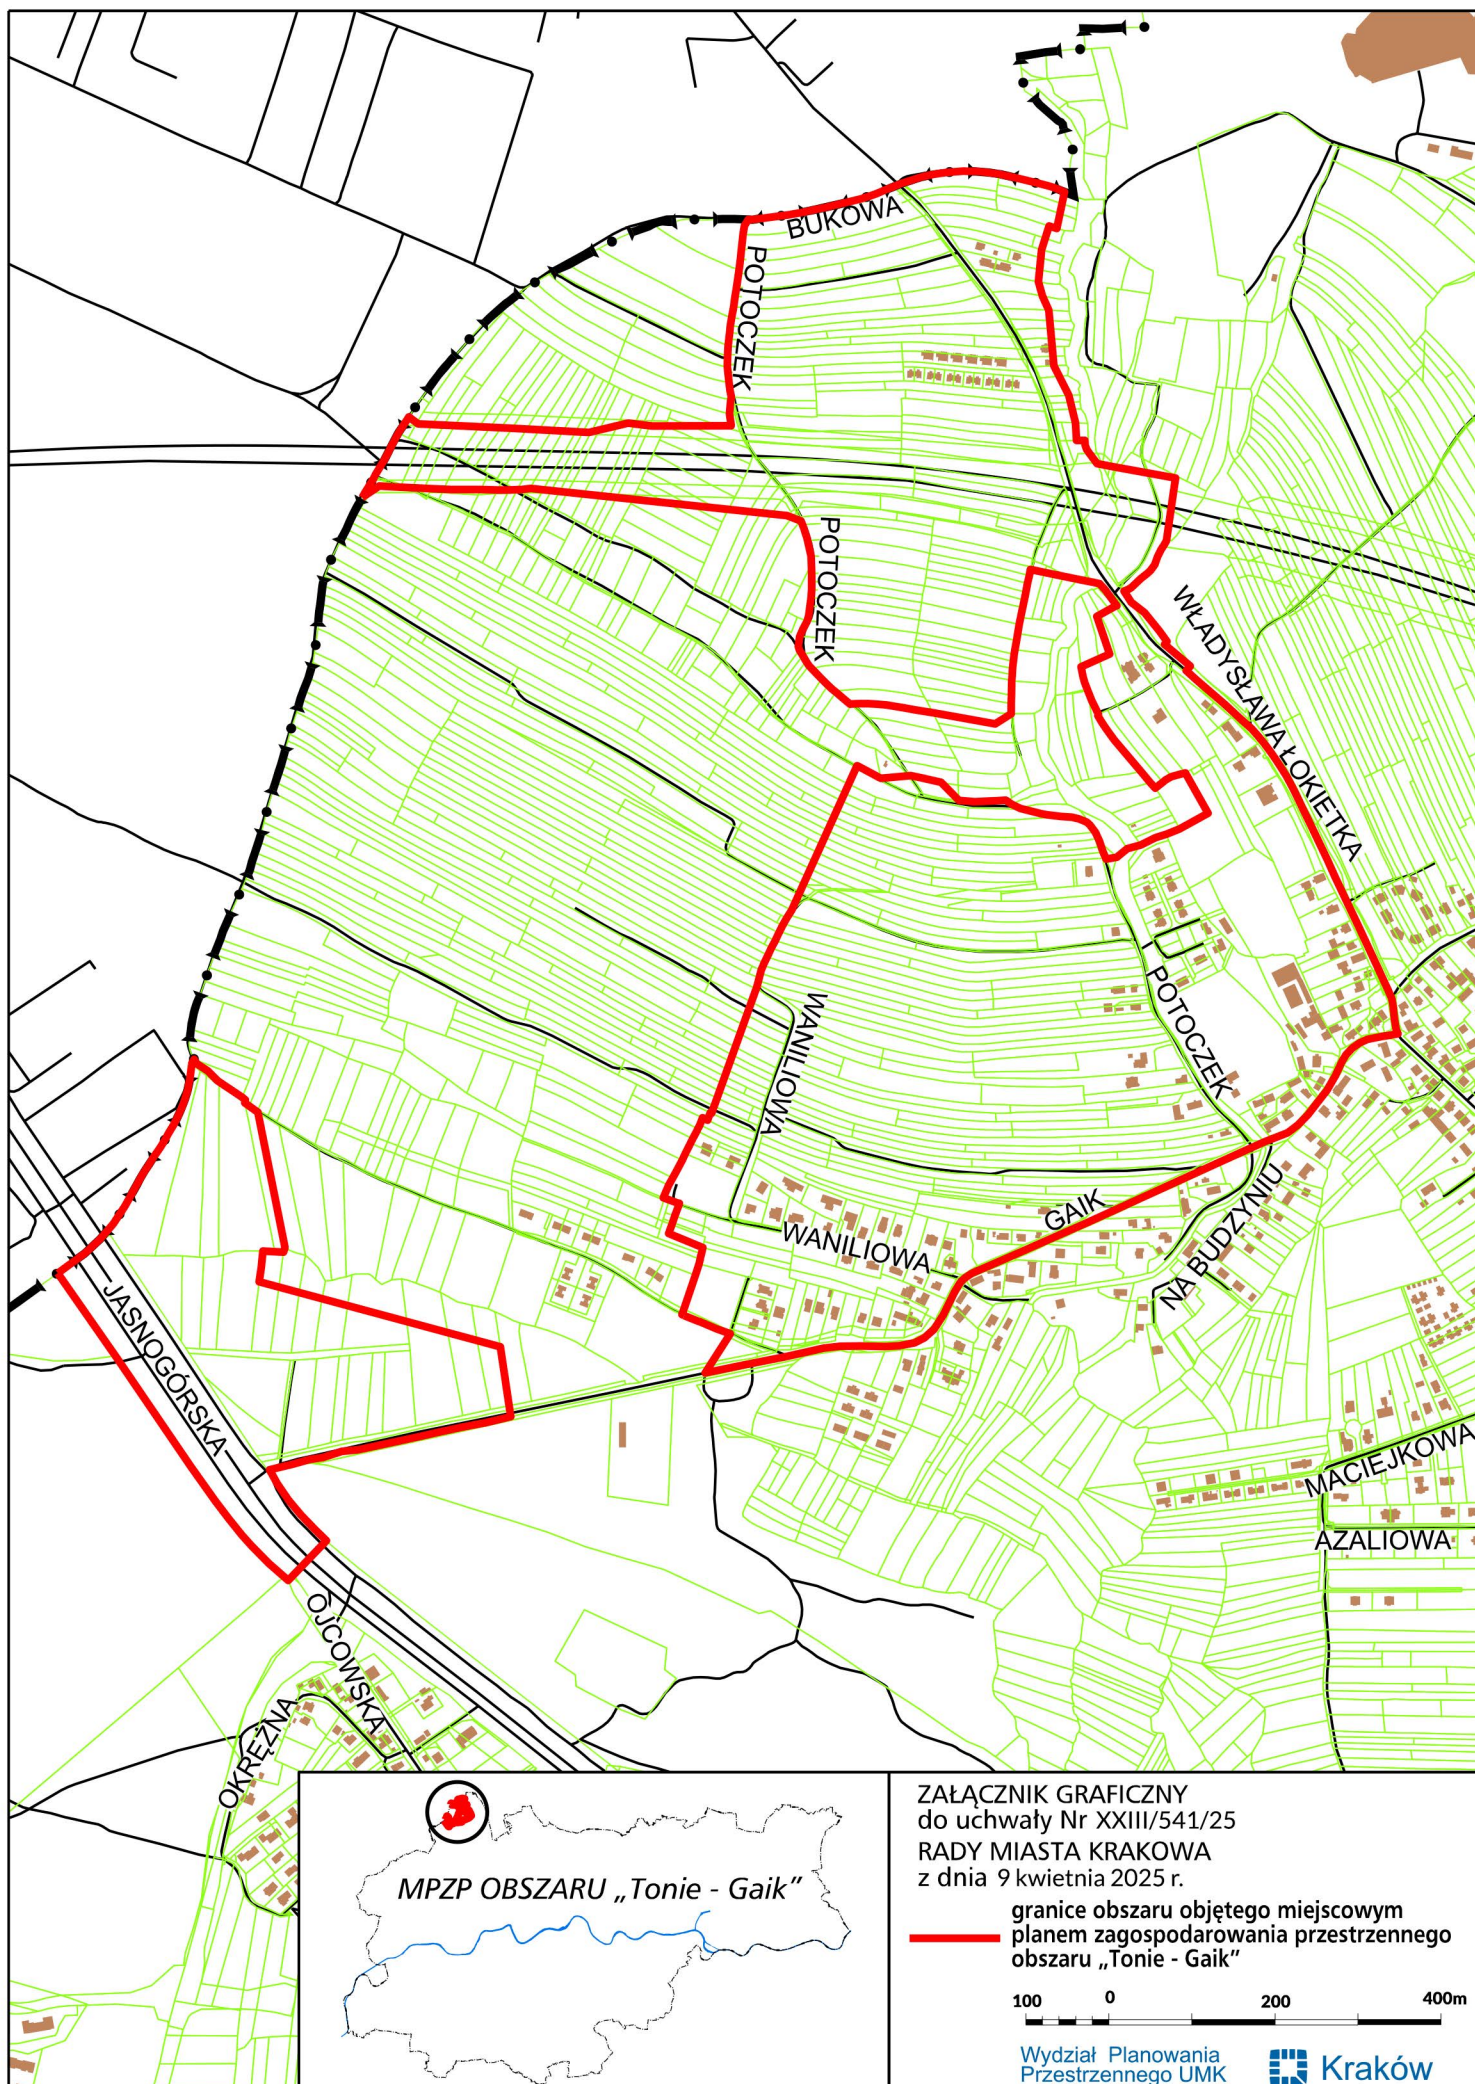

MPZP OBSZARU „Tonie - Gaik”

ZAŁĄCZNIK GRAFICZNY
do uchwały Nr XXIII/541/25
RADY MIASTA KRAKOWA
z dnia 9 kwietnia 2025 r.

granicę obszaru objętego miejscowym
planem zagospodarowania przestrzennego
obszaru „Tonie - Gaik”

100 0 200 400m

Wydział Planowania
Przestrzennego UMK

Kraków