


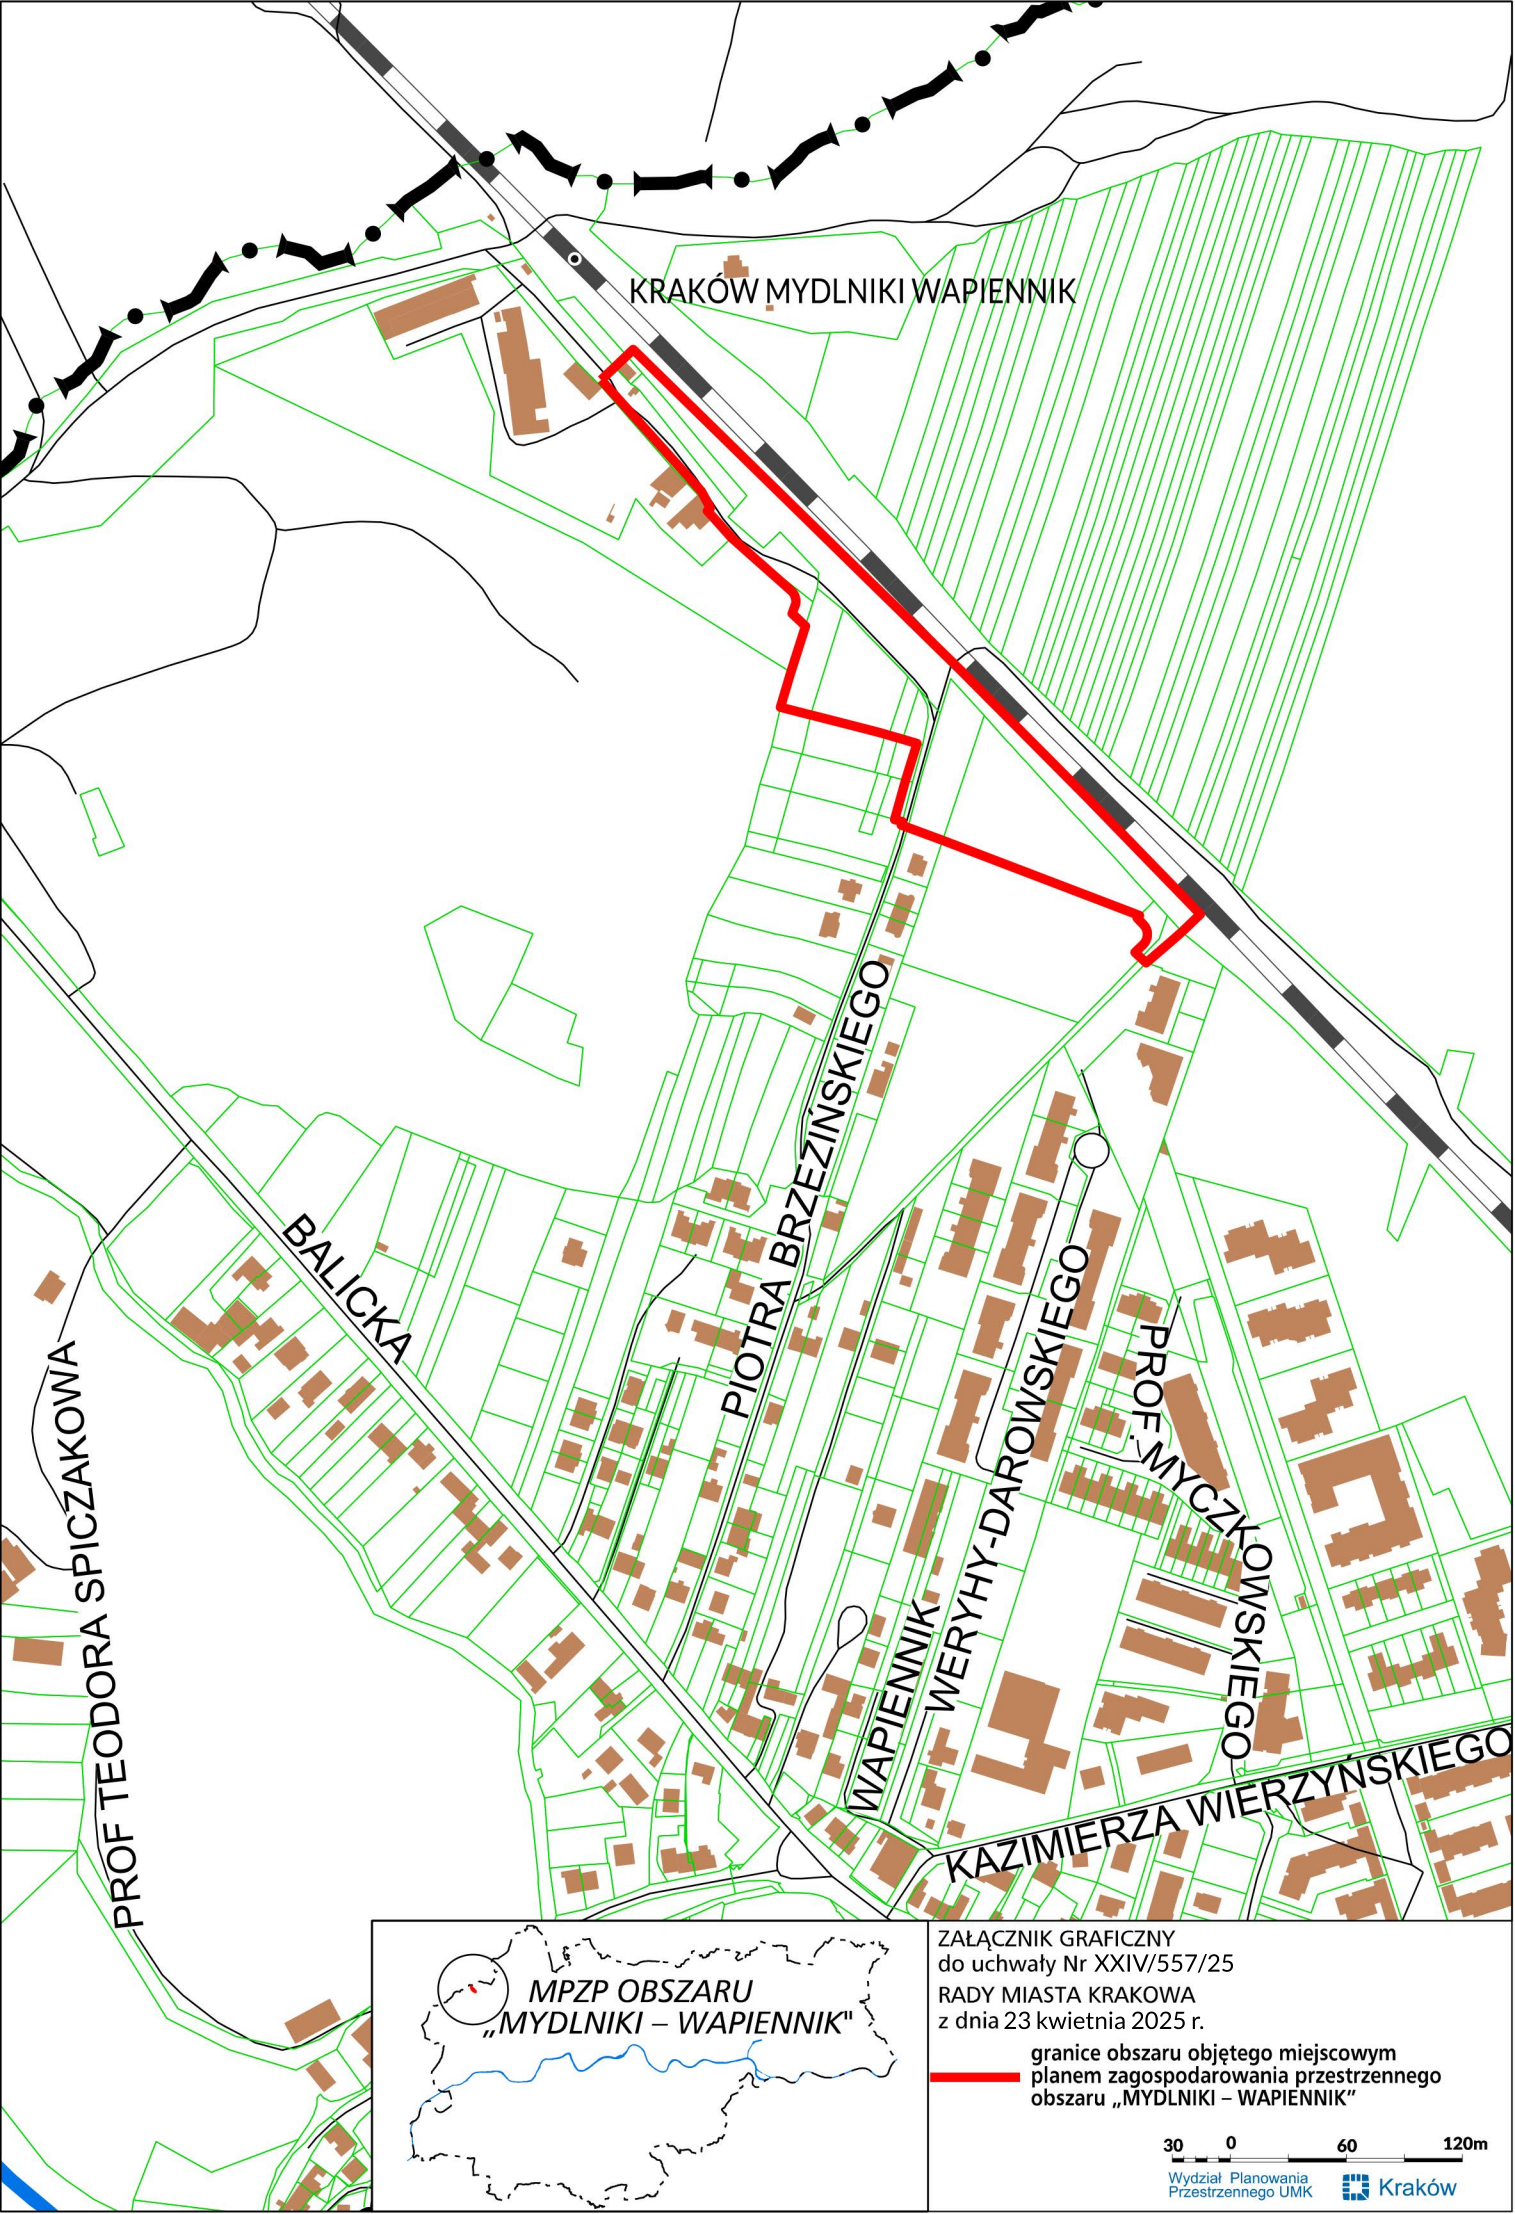

MPZP OBSZARU
„MYDLNIKI – WAPIENNIK”

ZAŁĄCZNIK GRAFICZNY
do uchwały Nr XXIV/557/25
RADY MIASTA KRAKOWA
z dnia 23 kwietnia 2025 r.

granicę obszaru objętego miejscowym
planem zagospodarowania przestrzennego
obszaru „MYDLNIKI – WAPIENNIK”

30 0 60 120m