


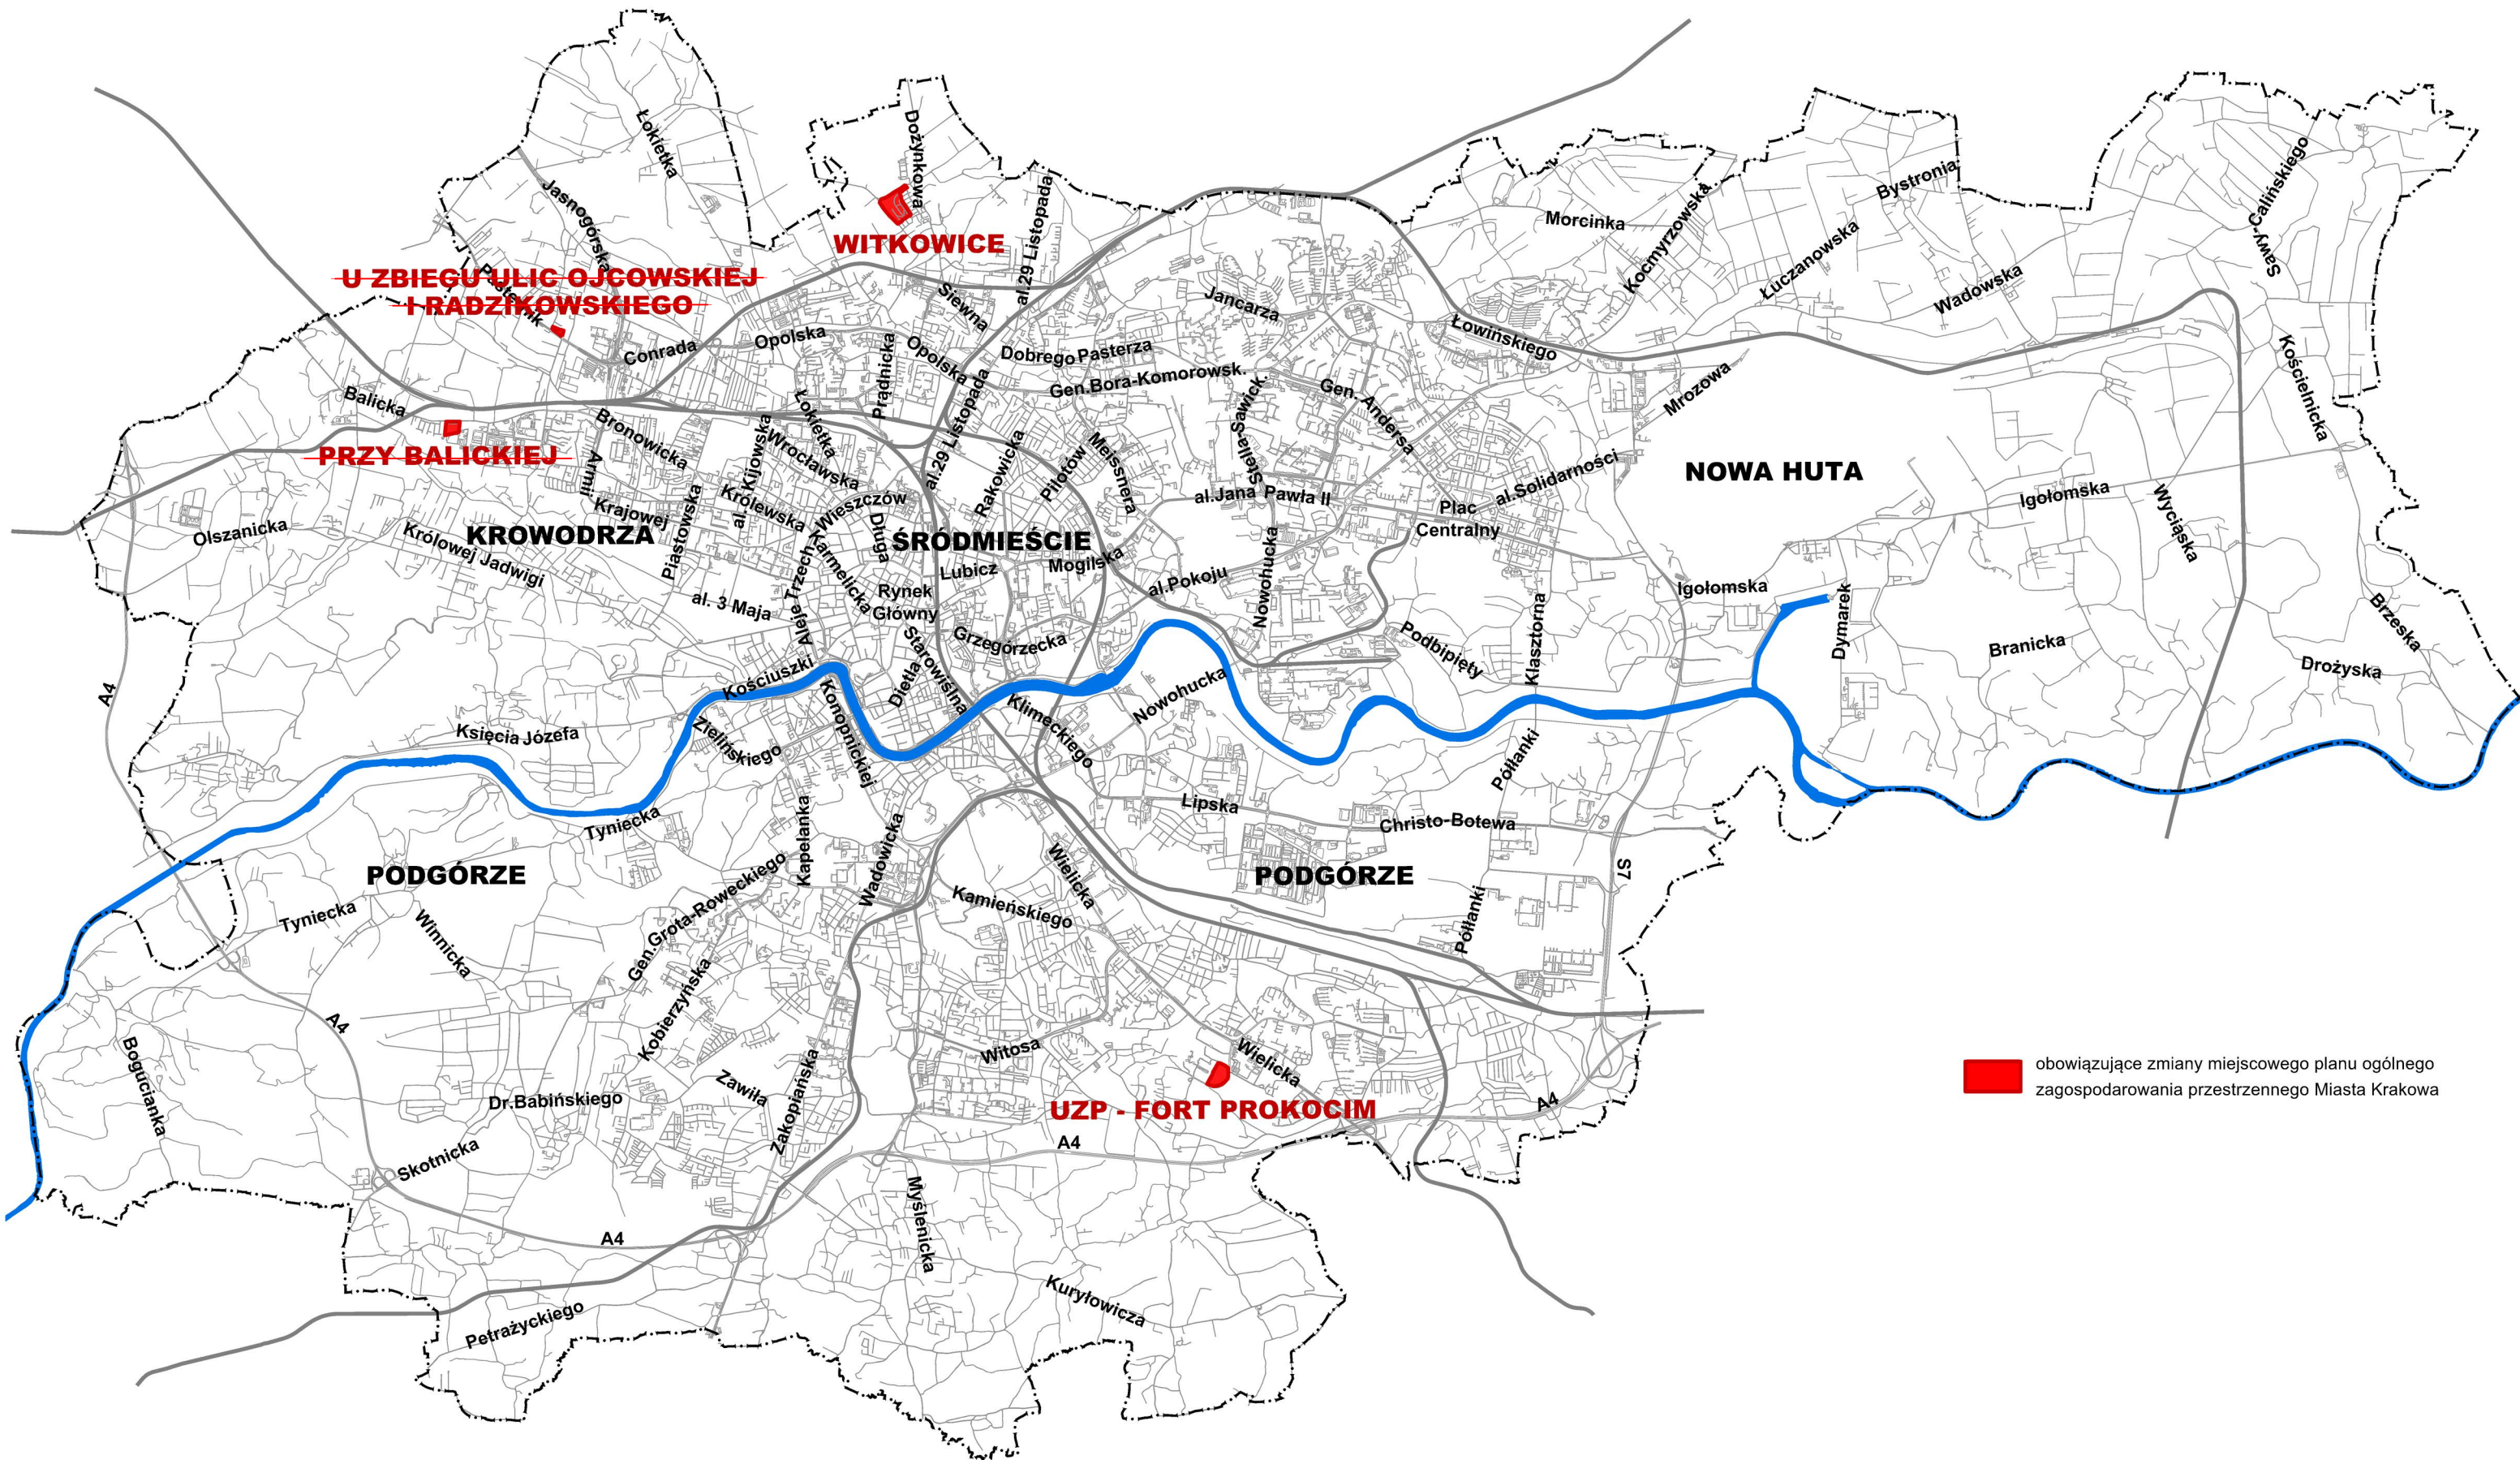

 obowiązujące zmiany miejscowego planu ogólnego zagospodarowania przestrzennego Miasta Krakowa