


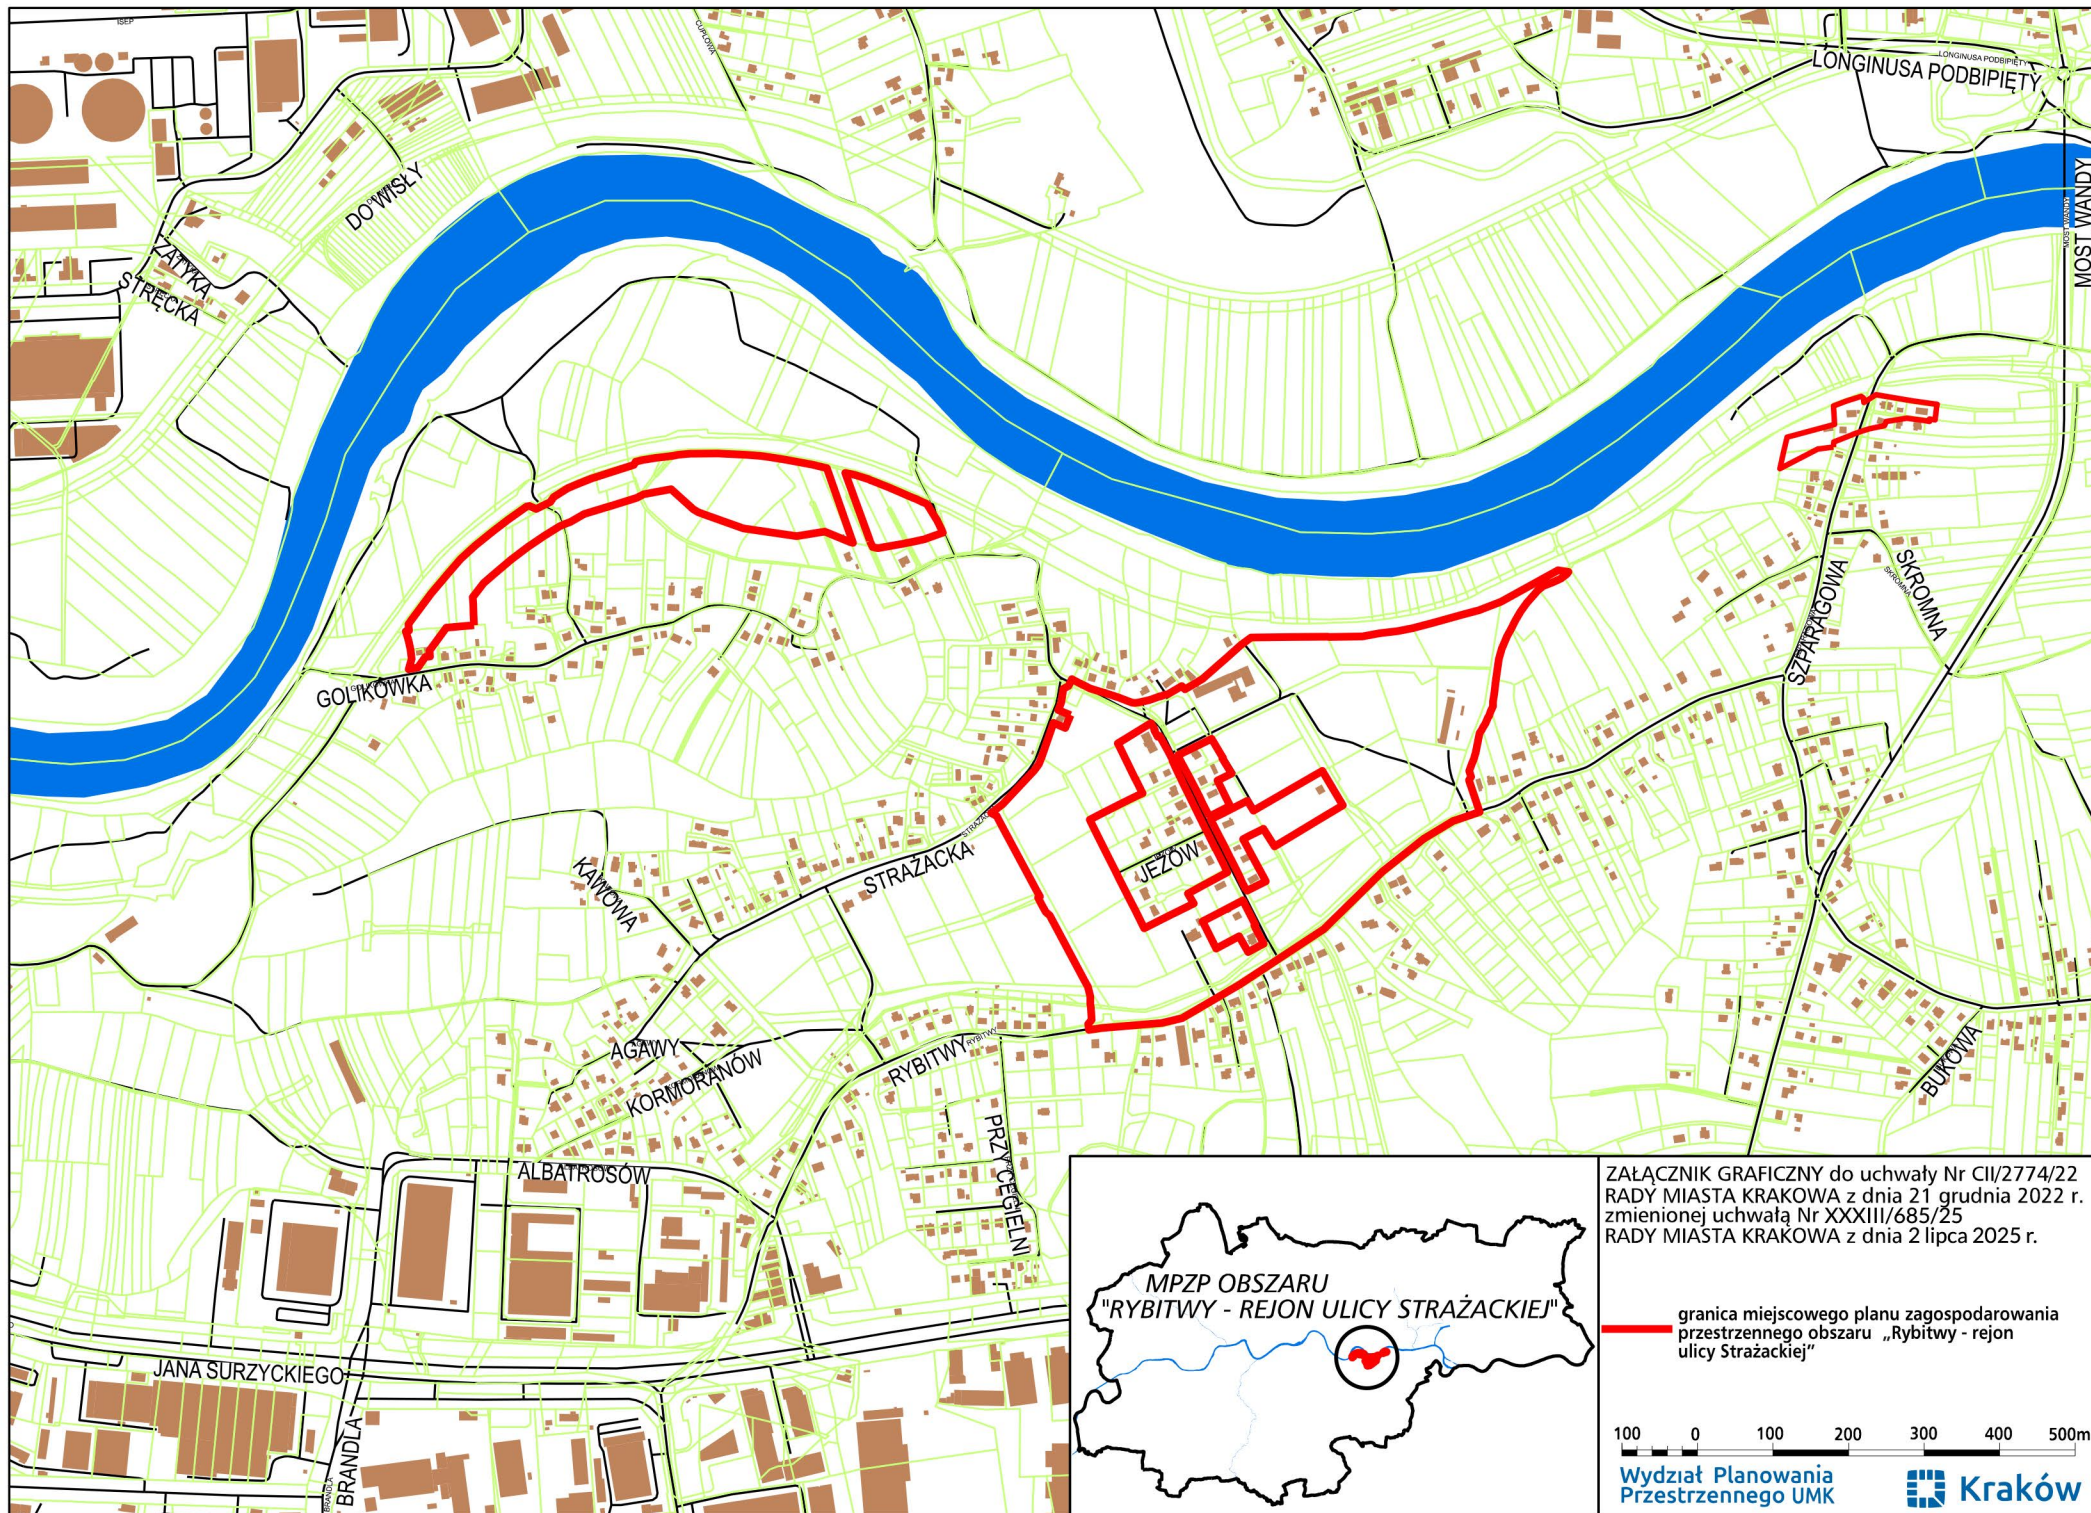

ZAŁĄCZNIK GRAFICZNY do uchwały Nr CII/2774/22
RADY MIASTA KRAKOWA z dnia 21 grudnia 2022 r.
zmienionej uchwałą Nr XXXIII/685/25
RADY MIASTA KRAKOWA z dnia 2 lipca 2025 r.

— granica miejscowego planu zagospodarowania
przestrzennego obszaru „Rybitwy - rejon
ulicy Strażackiej”

100 0 100 200 300 400 500m

Wydział Planowania
Przestrzennego UMK

Kraków