

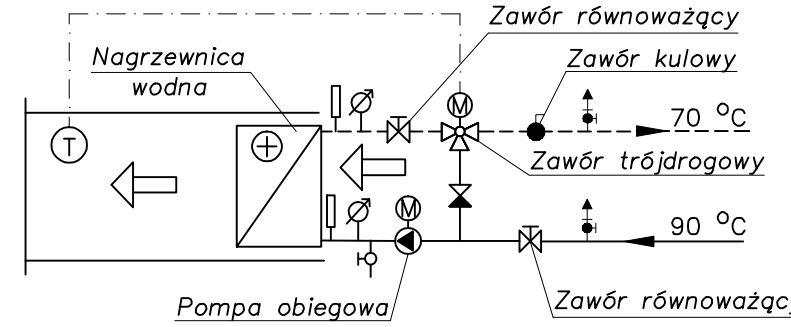



SCHEMAT WĘZŁA REGULACYJNEGO WR 1

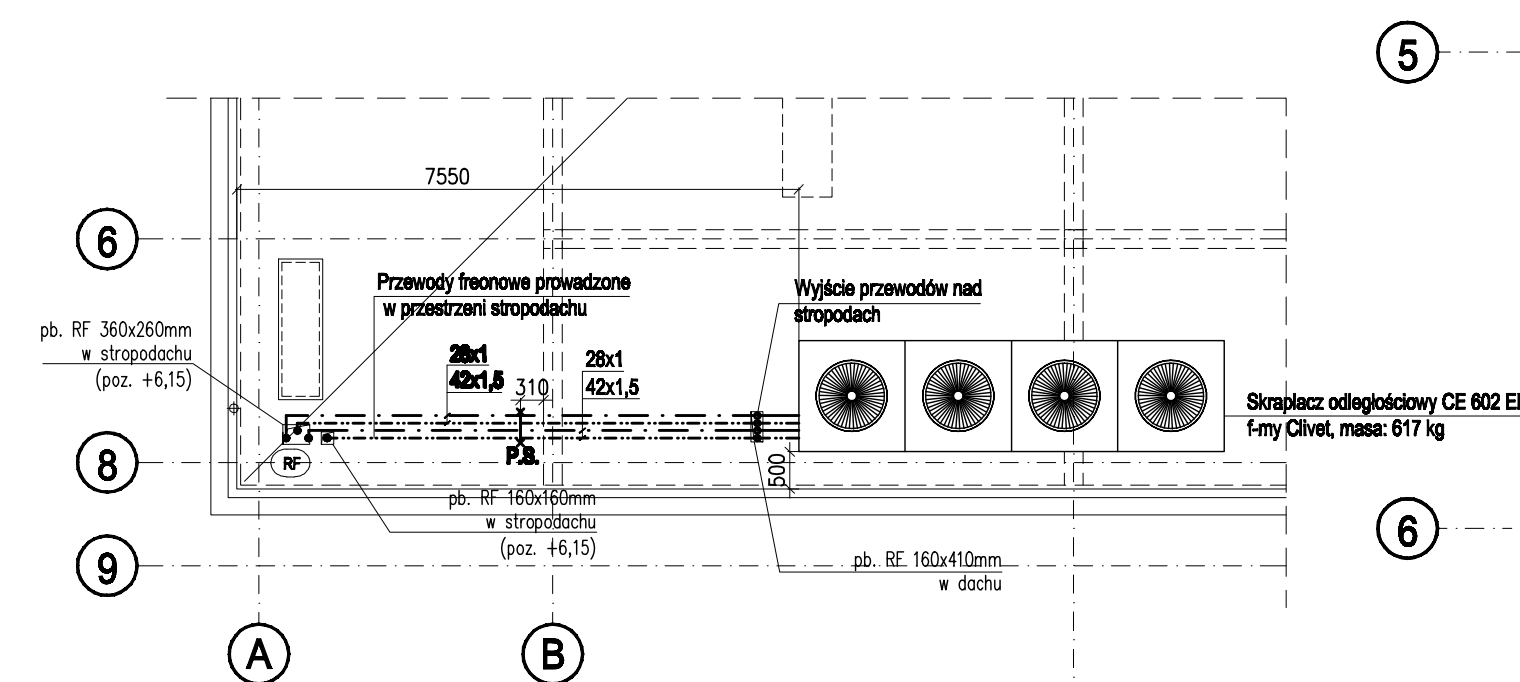


SCHEMAT WĘZŁA REGULACYJNEGO WR 2

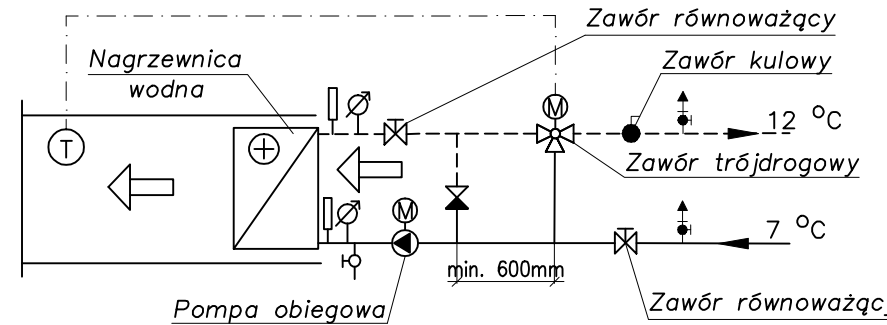

Rzut dachu

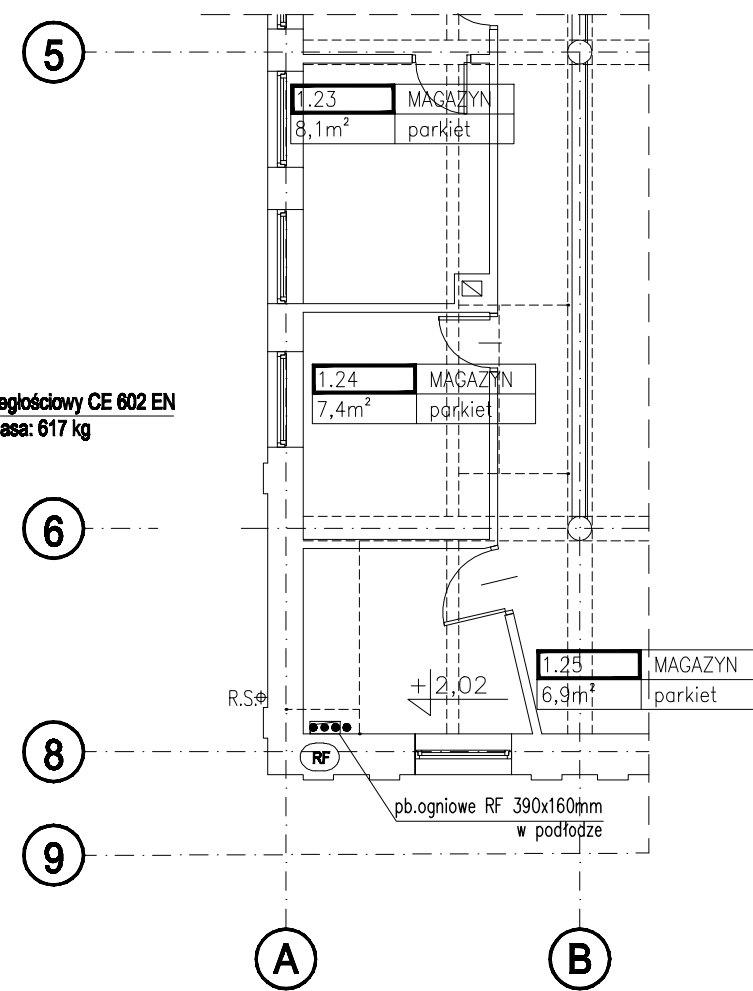

Rzut parteru

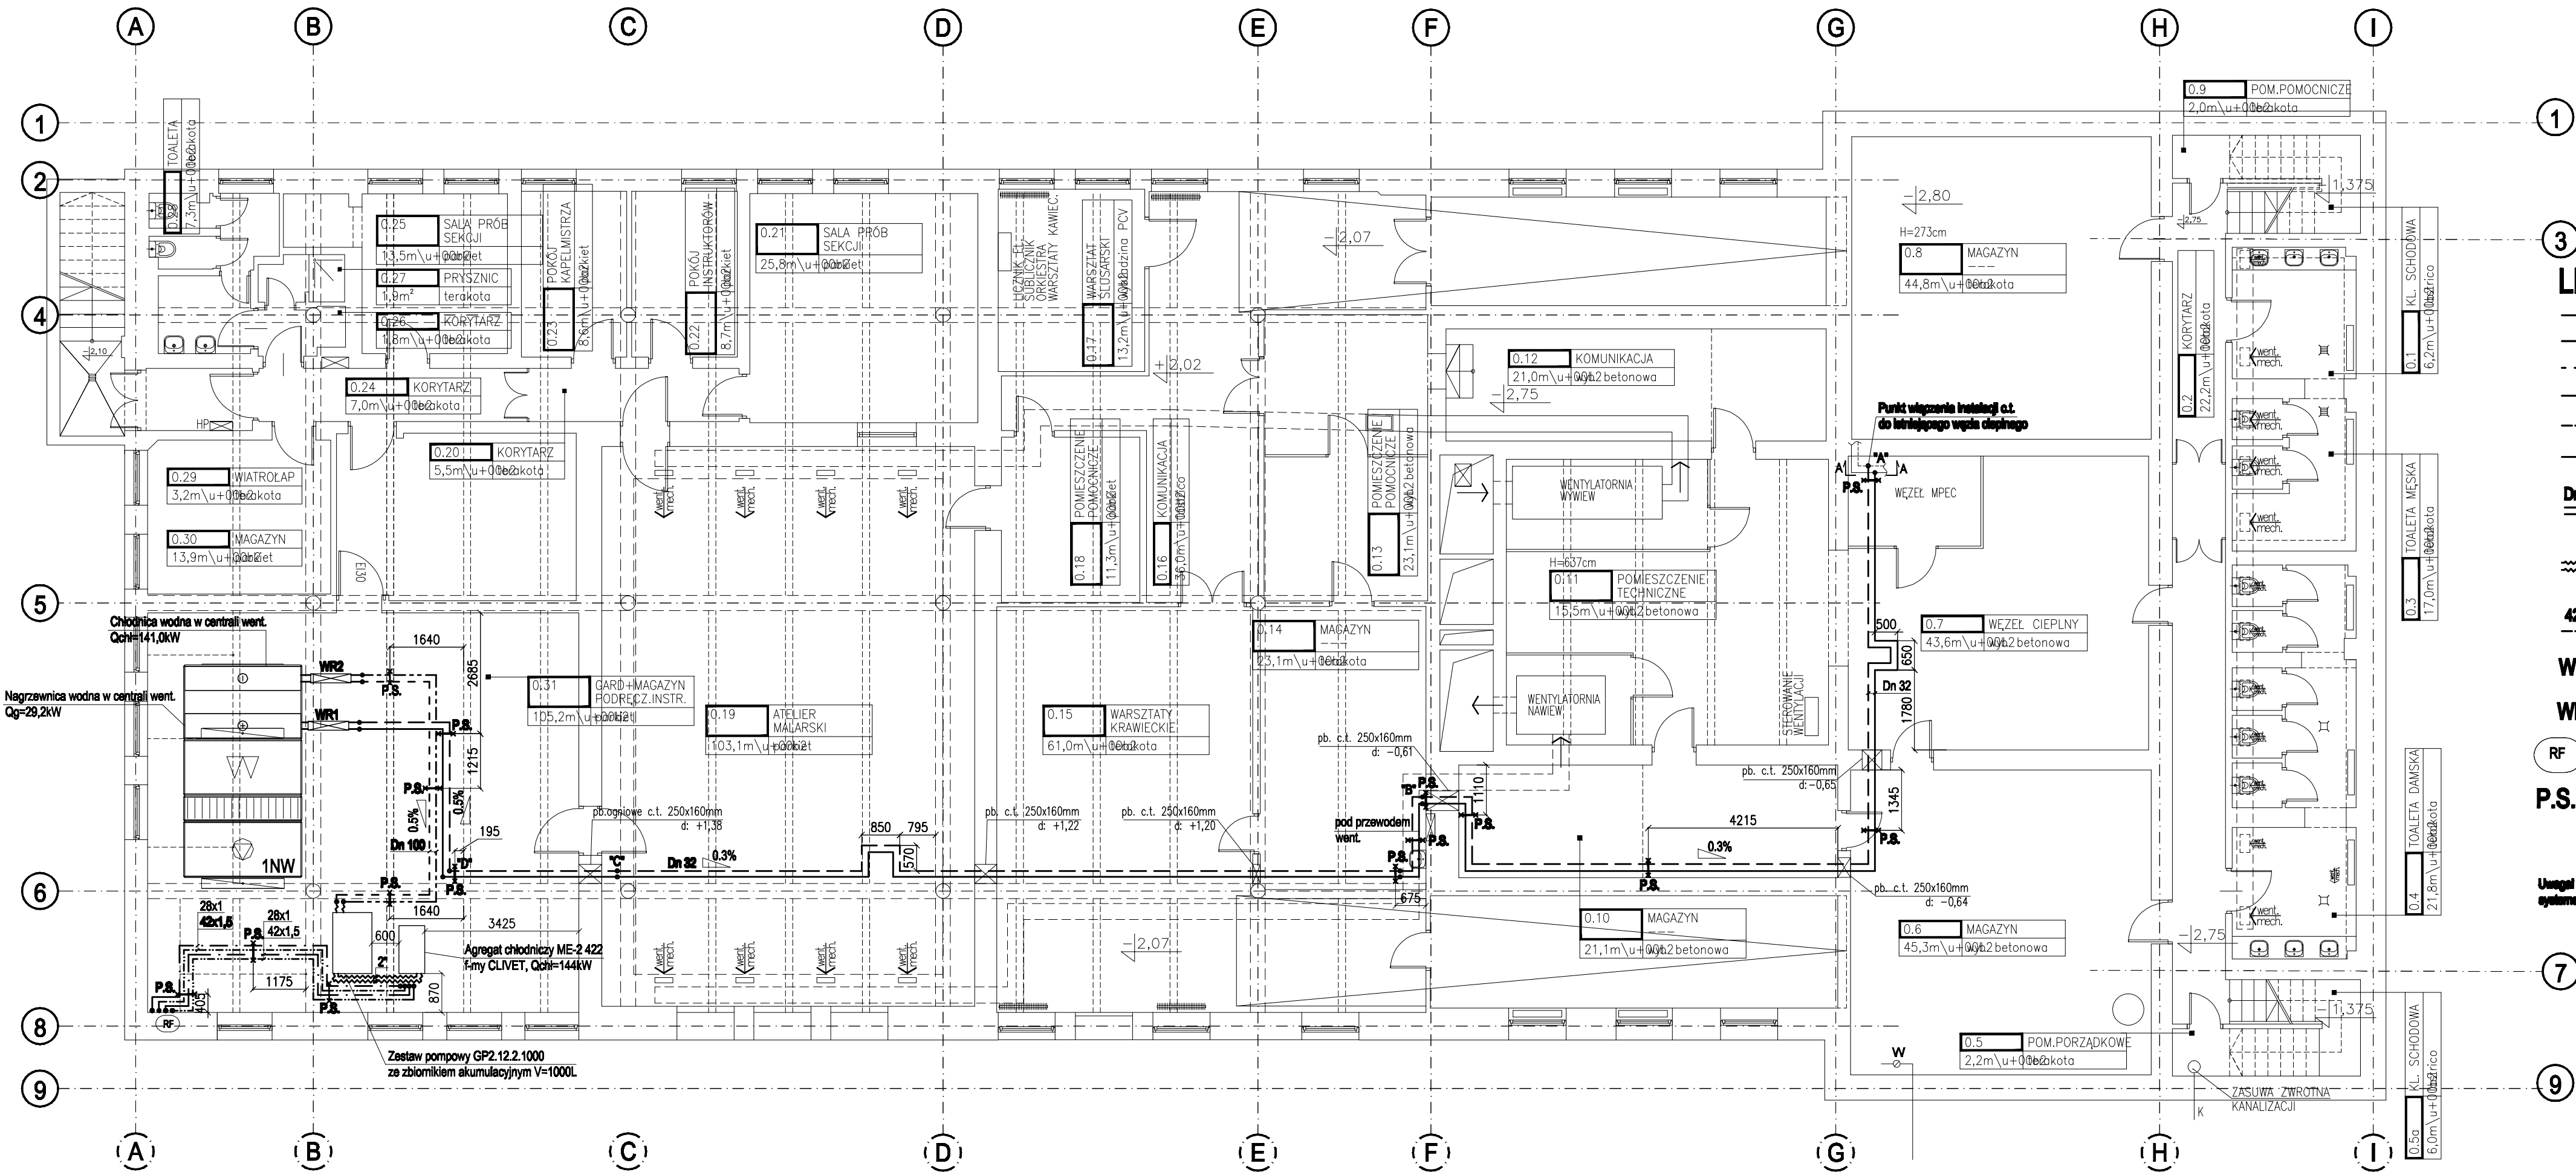

Rzut piwnicy

LEGENDA:

- Instalacja c.t. dla wentylacji - temperatura zasilania 90°C
 - Instalacja c.t. dla wentylacji - temperatura powrotu 70°C
 - Instalacja chłodnicza - temperatura zasilania 7°C
 - Instalacja chłodnicza - temperatura powrotu 12°C
 - Instalacja ziębnika R407C - rurociąg tłoczny (parowy)
 - Instalacja ziębnika R407C - rurociąg doczowy
 - Rury stalowe bez szwu, welkowane na gorąco wg. PN-H74219, średnica nominalna 32mm prowadzone pod stropem i po wierzchu ścian
 - Przewody gładkie, średnica nominalna 2"
 - Rury miedziane, średnica zew. 42mm, gr. ścianki 1,5mm prowadzące czynnik ziębniczy
 - WR 1 Węzeł regulacyjny nagrzewnicy wodnej w centrali went.
 - WR 2 Węzeł regulacyjny chłodnicy wodnej w centrali went.
 - RF Pion instalacji czynnika ziębniczego
 - P.S. Podpora stała
 - "D" Punkty charakterystyczne instalacji (patrz rozwiniecie inst. c.t.)
- Uwaga! Przeglądać ogólną instalację rurowych przepływów zabezpieczając systemem HILTI CP601 dla pojedynczych rur, dla węższych rur stosować system HILTI CP671

PRACOWNIA PROJEKTOWA INSTALACJI SANITARNYCH "INSTALATOR"	Nazwa projektu: SALA TAŃCA PRZY OŚRODKU KULTURY IM. KAMILA CYPRIANA NORWIDA					WENTYLACJA I KLIMATYZACJA	
	Treść rysunku:		Instalacja c.t. i chłodnicza -rzuty				
	Inwestor: Ośrodek Kultury im. Kamila Cypriana Norwida					Adres inwestycji: KRAKÓW, os.GÓRALI 4; DZ. NR 109	
	Stadium	Symbol:	Branza:	Data:	SKALA	Nr ark.	WK-8
	PW	INSTALACYJNA		05.2009	1: 100		
	Projektant:		Nr upr.proj.				
	inż. Ewa Urban		350/83				
Asystent projektanta:							
mgr inż. Tomasz Kaczmarczyk							
Sprawdził:			Nr upr.proj.				
mgr inż. Stefania Pawłowska			93/2001				