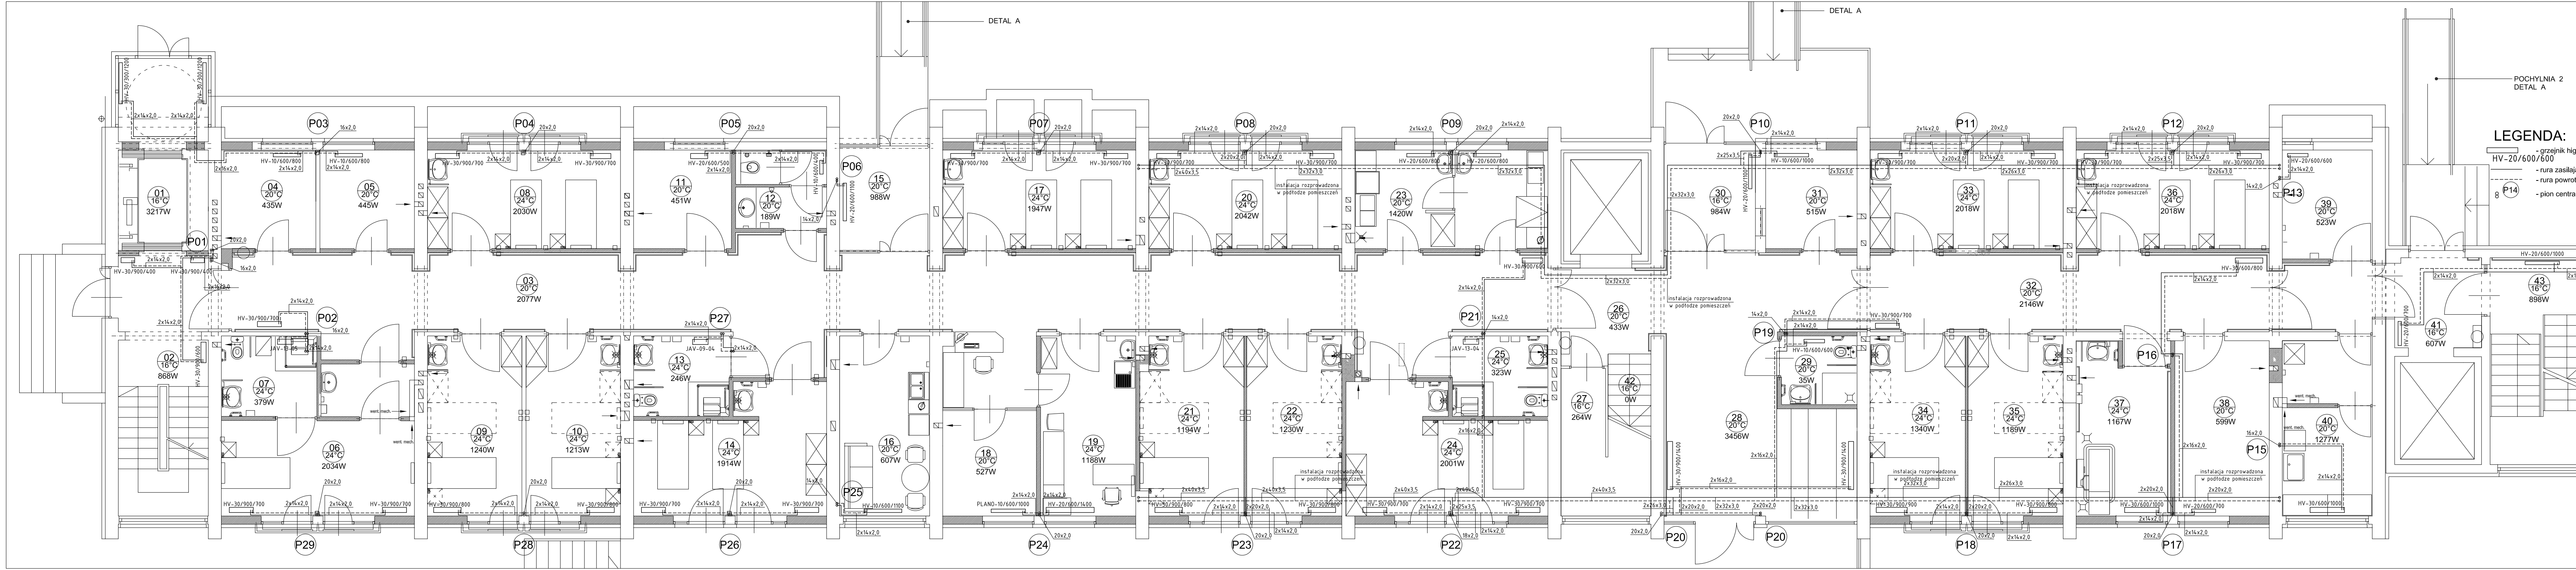
DETAL A
DETAL A
POCHYLNIA 2
DETAL A
01 16°C 3217W
04 20°C 435W
05 20°C 445W
08 20°C 2030W
11 20°C 451W
12 20°C 189W
15 20°C 988W
17 24°C 1947W
20 24°C 2042W
23 20°C 1420W
30 16°C 984W
31 20°C 515W
33 24°C 2018W
36 24°C 2018W
39 20°C 523W
03 20°C 2077W
26 16°C 433W
32 20°C 2146W
43 16°C 898W
41 16°C 607W
02 16°C 868W
07 24°C 379W
06 24°C 2034W
09 24°C 1240W
10 24°C 1213W
13 24°C 246W
14 24°C 1914W
16 20°C 607W
18 20°C 527W
19 24°C 1188W
21 24°C 1194W
22 24°C 1230W
24 24°C 2001W
25 24°C 323W
27 16°C 264W
42 16°C 0W
28 20°C 3456W
29 24°C 35W
34 24°C 1340W
35 24°C 1189W
37 24°C 1167W
38 20°C 599W
40 24°C 1277W
P01
P02
P03
P04
P05
P06
P07
P08
P09
P10
P11
P12
P14
P15
P16
P17
P18
P19
P20
P21
P22
P23
P24
P25
P26
P27
P28
P29
P43
HV-20/600/1000
instalacja rozprowadzona w podłodze pomieszczeń

LEGENDA:

HV-20/600/600 - grzejnik higieniczny firmy PURMO
- rura zasilająca firmy PURMO
- rura powrotna firmy PURMO
8 P14 - pion centralnego ogrzewania

Firma Projektowo-Usługowa PROJEKT EXTREME
30-011 KRAKÓW UL. WROCŁAWSKA 52C/3

INWESTOR: Zakład Opiekuńczo Leczniczy Kraków ul.Wielicka 267

OBIEKT: Budynek nr 2 ZOL Kraków ul.Wielicka 267 dz. 114/12 obr.59

TEMAT: Przebudowa wraz z rozbudową budynku nr 2 ZOL Kraków ul.Wielicka 267 dz. 114/12 obr.59
projekt architektoniczno-budowlany - zmiany nieistotne

PROJEKTOWAŁ: mgr inż. Maciej Król
NR UPR. MAP/0254/POOS/06

SPRAWDZIŁ: mgr inż. Przemysław Kozłowski
NR UPR. MAP/0134/POOS/04

PODPIS:

NAZWA RYSUNKU:
Rzut parteru - instalacja CO

BRANŻA: INSTALACJE SANITARNE
STADIUM: PROJEKT WYKONAWCZY
DATA: maj'2009
SKALA: 1:50
RYS. NR: 02

WSZELKIE PRAWA ZASTRZEŻONE DOKONYWANIE ZMIAN, SKREŚLEŃ I T.P ORAZ KOPIOWANIE I ROZPOWSZECHNIANIE BEZ ZGODY JEDNOSTKI AUTORSKIEJ JEST NIEDOZWOLONE