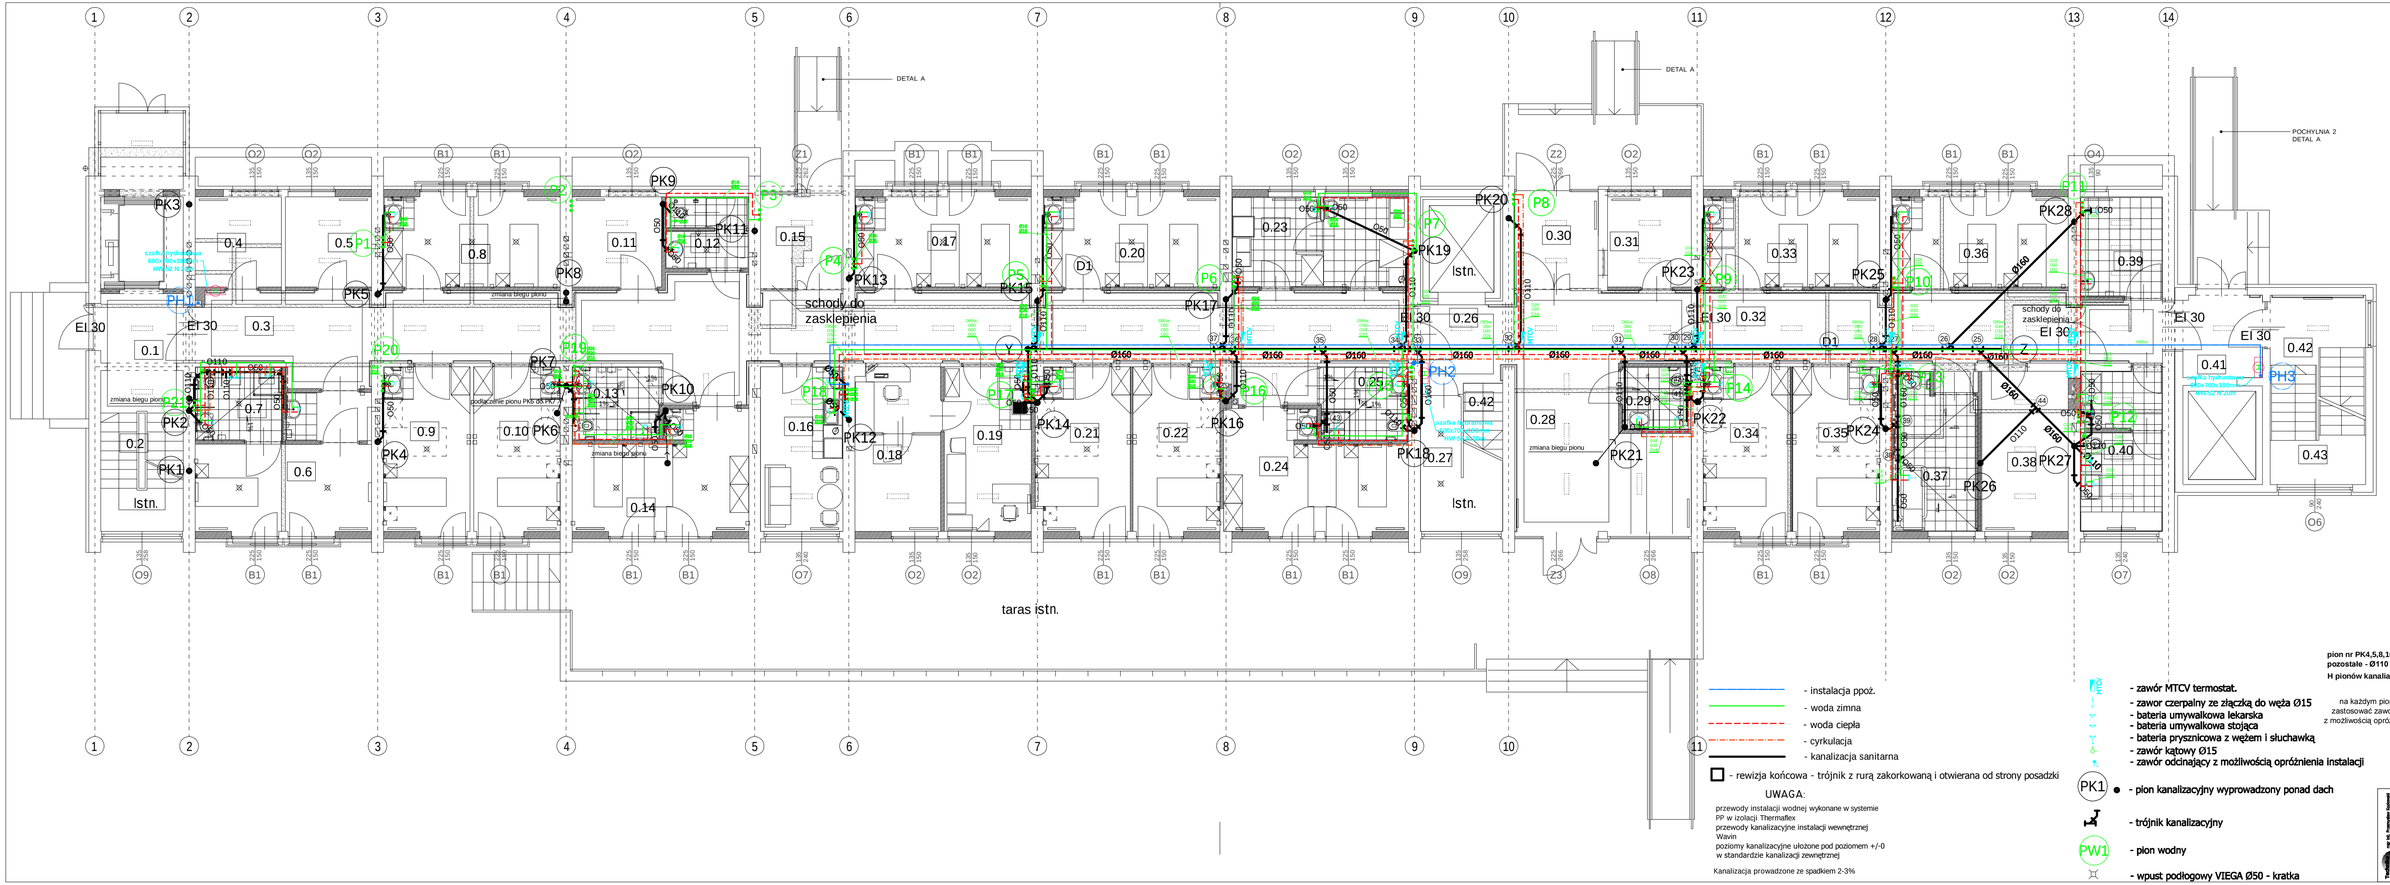
DETAL A
DETAL A
POCHYLNIA 2
DETAL A
schody do zasklepienia
schody do zasklepienia
zmiana biegu pionu
zmiana biegu pionu
zmiana biegu pionu
podłączenie pionu PK9 do PK3
taras istn.
istn.
istn.
EI 30
EI 30
EI 30