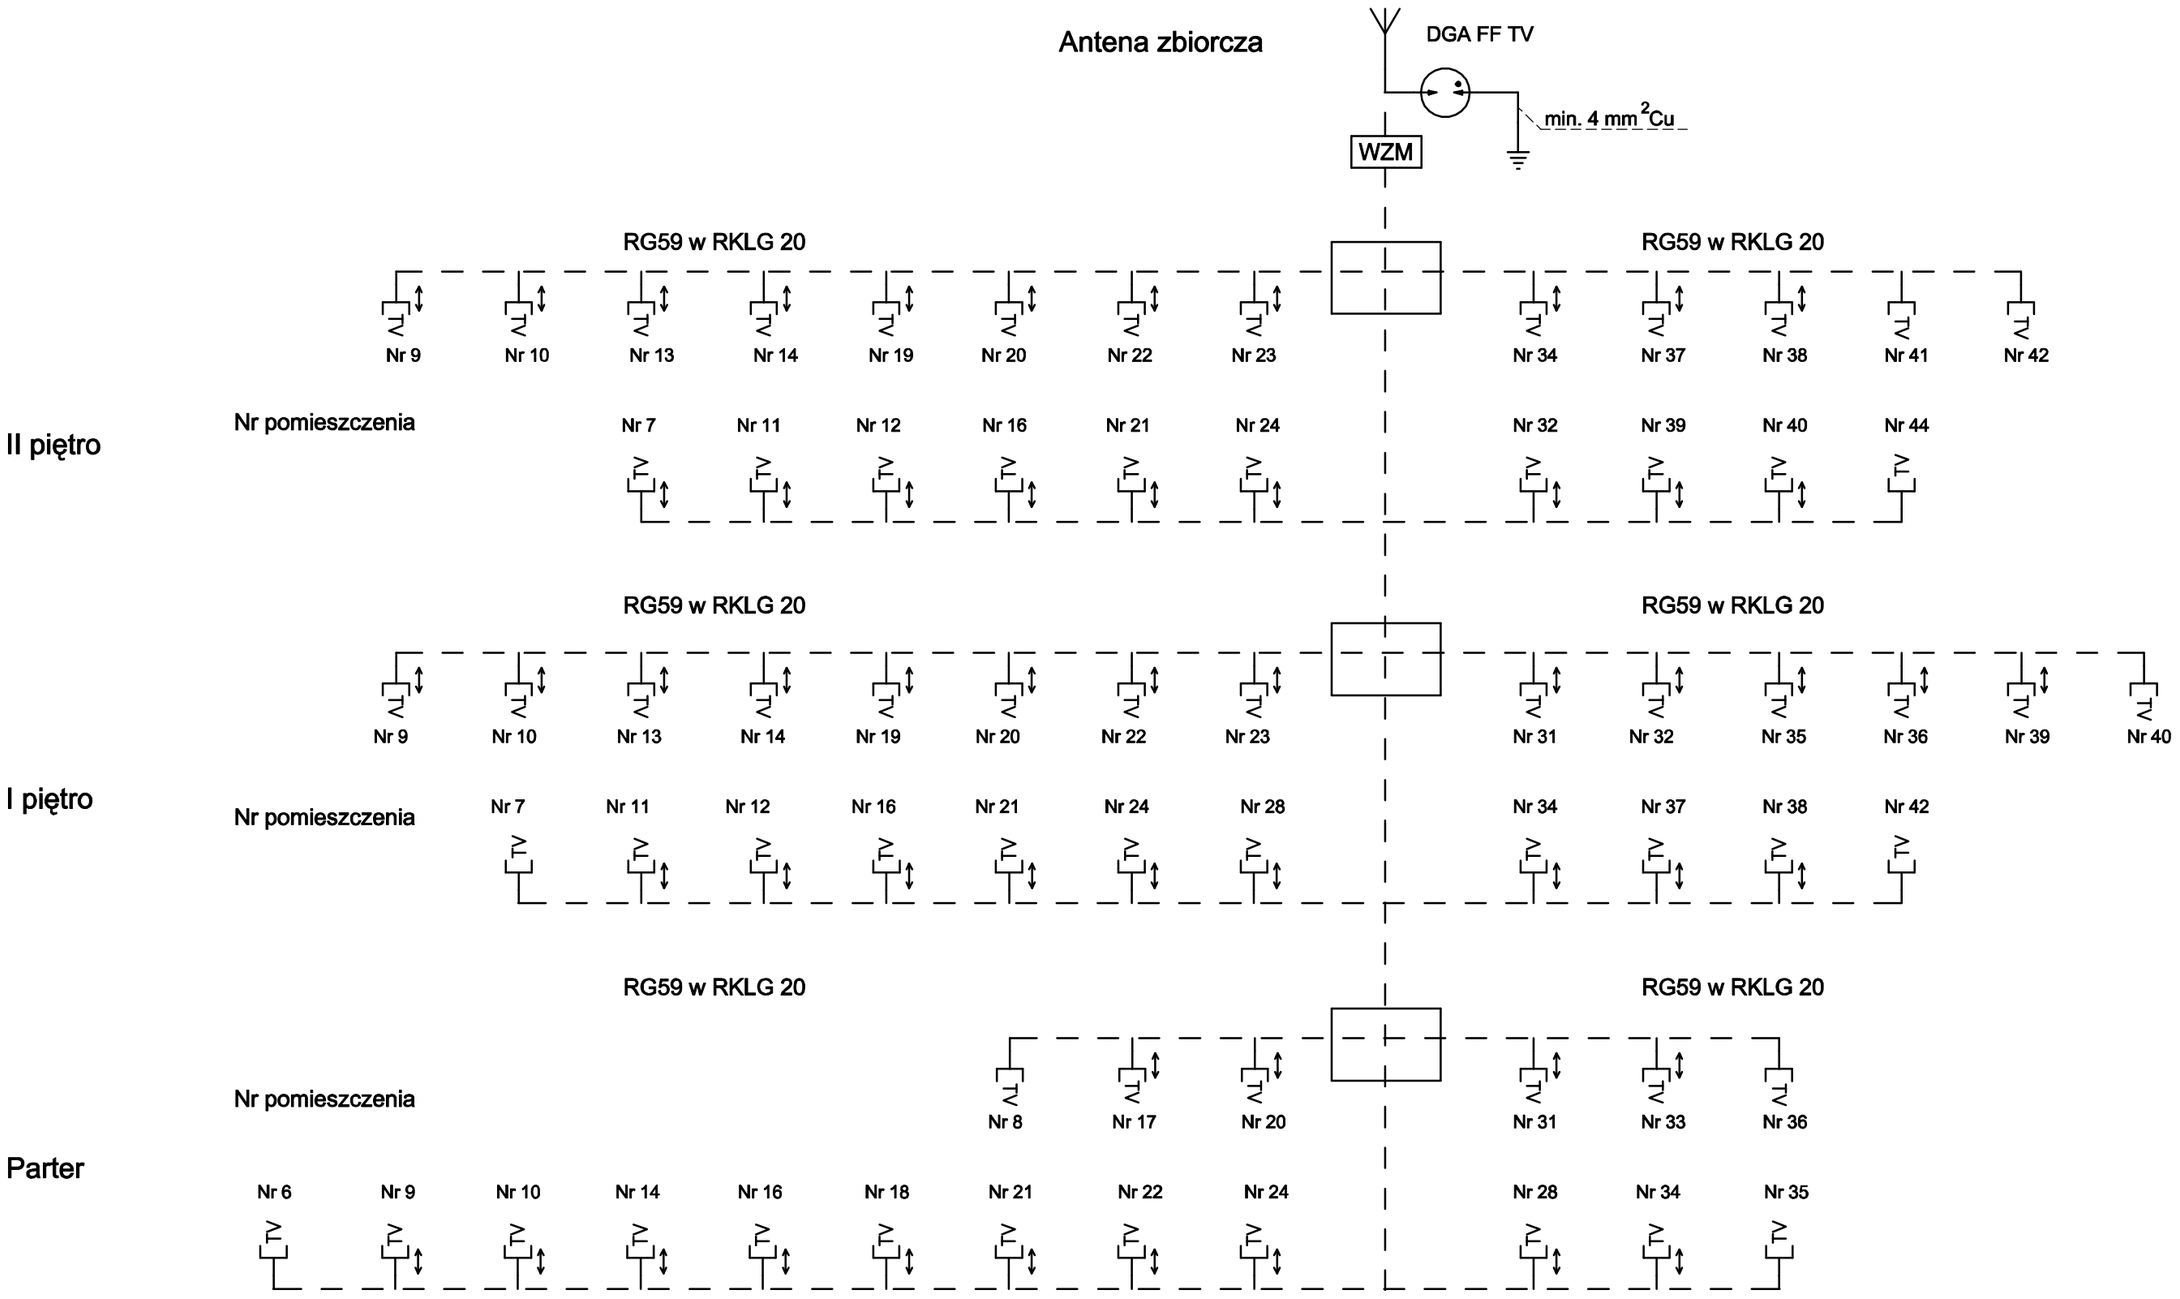

Nazwa:
Uproszczony schemat instalacji AIZ

Skala: - / -

Data: VI.2009 r

Rys. nr. 41

Inwestor: Zakład Opiekuńczo - Leczniczy
ul. Wielicka 267
30-663 Kraków

Obiekt :
Przebudowa wraz z rozbudową budynku nr 2
ZOL Kraków ul. Wielicka 267
Dz. 114/12 obr. 59

Projektował :
inż. Stanisław Pięta Upr. Nr MAP/0245/PWOE/04

Sprawdził:
inż. Tomasz Miodek Upr. Nr MAP/0053/PWOE/03

Licencja:2008-08-26/SD/1117/PUUEL-PRO

Podpis