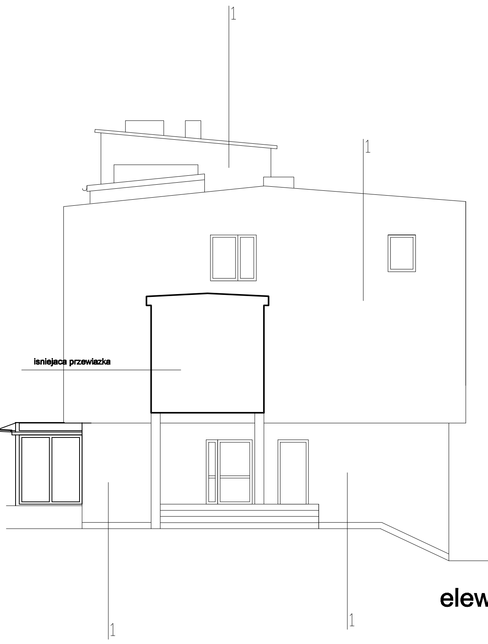

LEGENDA MATERIAŁÓW

ŚCIANY

1 Tynk BAUMIT Come - kolor biały - Princess 3009 HBW.: 87
2 Tynk BAUMIT Come - kolor ciemny brąz - Harmony 3091 HBW.:27
3 Tynk BAUMIT Come - kolor jasny brąz - Country 3083 HBW.: 39
4 Tynk BAUMIT Come - kolor szary - Country 3089 HBW.:76

STOLARKA:
drewnopodobna, sosna

BALUSTRADY:
kolor RAL 9007

OKUCIA:
stal nierdzewna

RYNNY I RURY SPUSTOWE:
kolor RAL 9007

elewacje

Temat:	Przebudowa wraz z rozbudową budynku nr 2 ZOL Kraków ul Wielicka 267 dz. 114/12 obr 39 projekt wykonawczy - zamienny				
Funkcja:	lekarz rodzinny		in. opiekuńcze	Podpis:	INWESTOR:
Projektował:	dr inż. arch. J. Czechowicz		MP-Up/4929/P		Zakład Opieki nad Zwierzętami Kraków ul Wielicka 267
	mgr inż. arch. W. Zarzecki				
Opracował:	mgr inż. arch. T. Kuśto				OBIEKT:
	inż. A. Nowakowski				Budynek nr 2 ZOL Kraków ul Wielicka 267 dz. 114/12 obr.39
Sprawdził:	dr inż. arch. L. Rolski		nr upr.3006/92/92		
Tytuł opracowania:	ELEWACJE				rys.- zamienny
Jednostka projektowania:	A-Z Projekt Architektura		Pieczęć	Data: III .2009	Skala: 1:100	Nr rys.: ZW - 8