


# PORĘCZ I POCHYLNIA DLA NIEPEŁNOSPRAWNYCH DETAL A 1:20

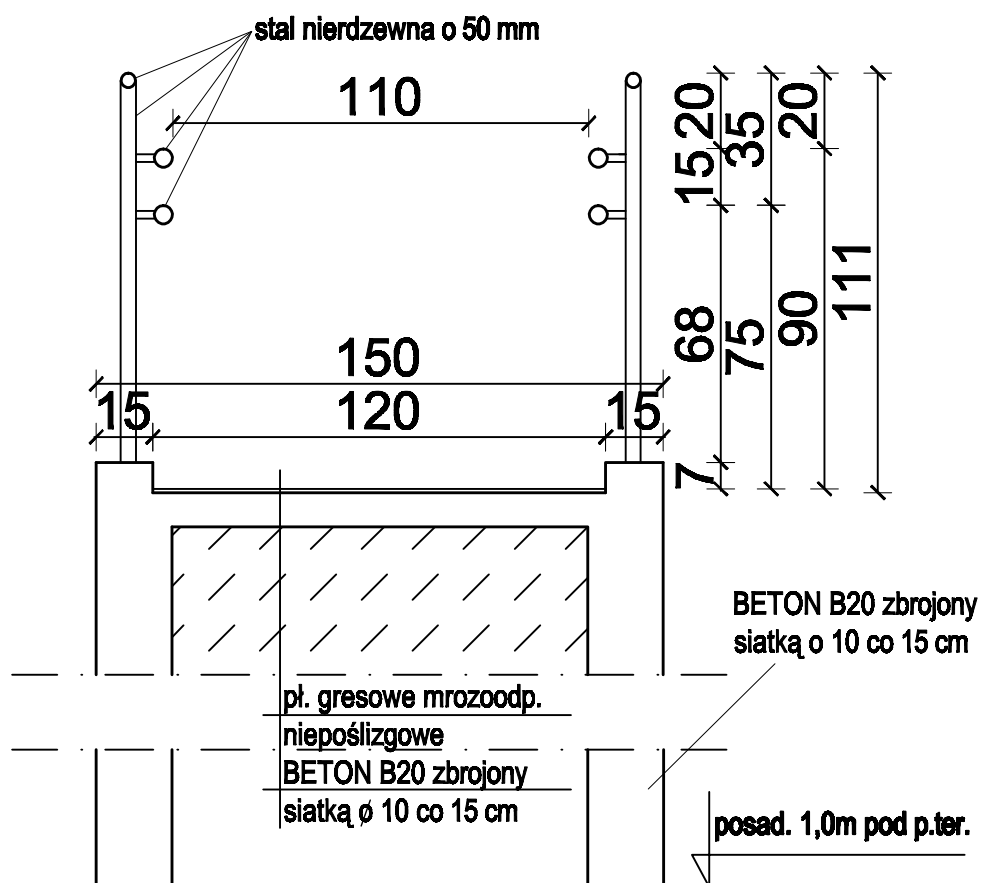

Temat:	Przebudowa wraz z rozbudową budynku nr 2 ZOL Kraków ul.Wielicka 267 dz. 114/12 obr.59 projekt wykonawczy - zamienny			
Funkcja	linia i nazwa	Nr uprawnień	Podpis	INWESTOR:  Zakład Opiekuńczo Leczniczy Kraków ul.Wielicka 267
Projektował:	dr inż. arch. J. Cieszkowski mgr inż. arch. W. Żeromski	RP-Upr/468/81		
Opracował:	mgr inż. arch. T. Kudła			OBIEKT:  Budynek nr 2 ZOL Kraków ul.Wielicka 267 dz. 114/12 obr.59
Sprawił:	dr inż. arch. Ł. Stółek	nr upr.309/2000		
Tytuł rysunku:	DETAL A - pochylnia dla niepełnosprawnych rys. zamienny			
Jednostka projektowania: A-Z Projekt	Branża: Architektura	Data: VI .2007	Skala: 1:20	Nr rys: ZW - 13