



WIDOK SKALA 1:20

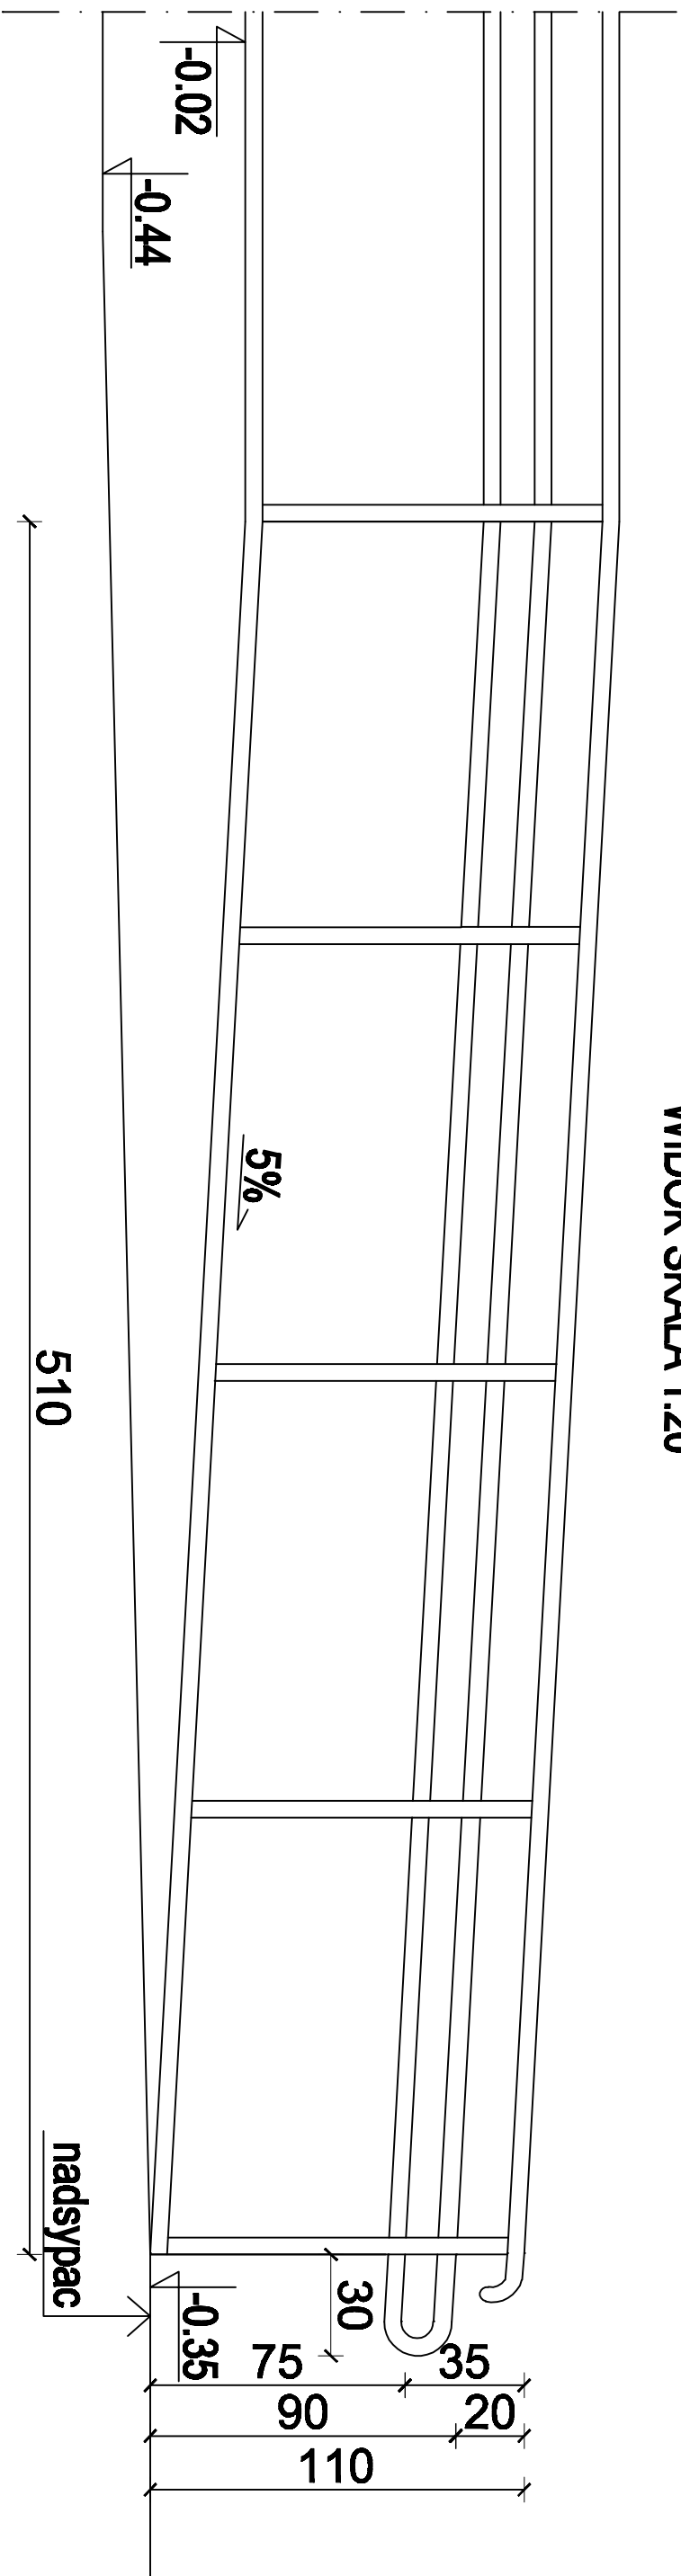

WIDOK SKALA 1:20

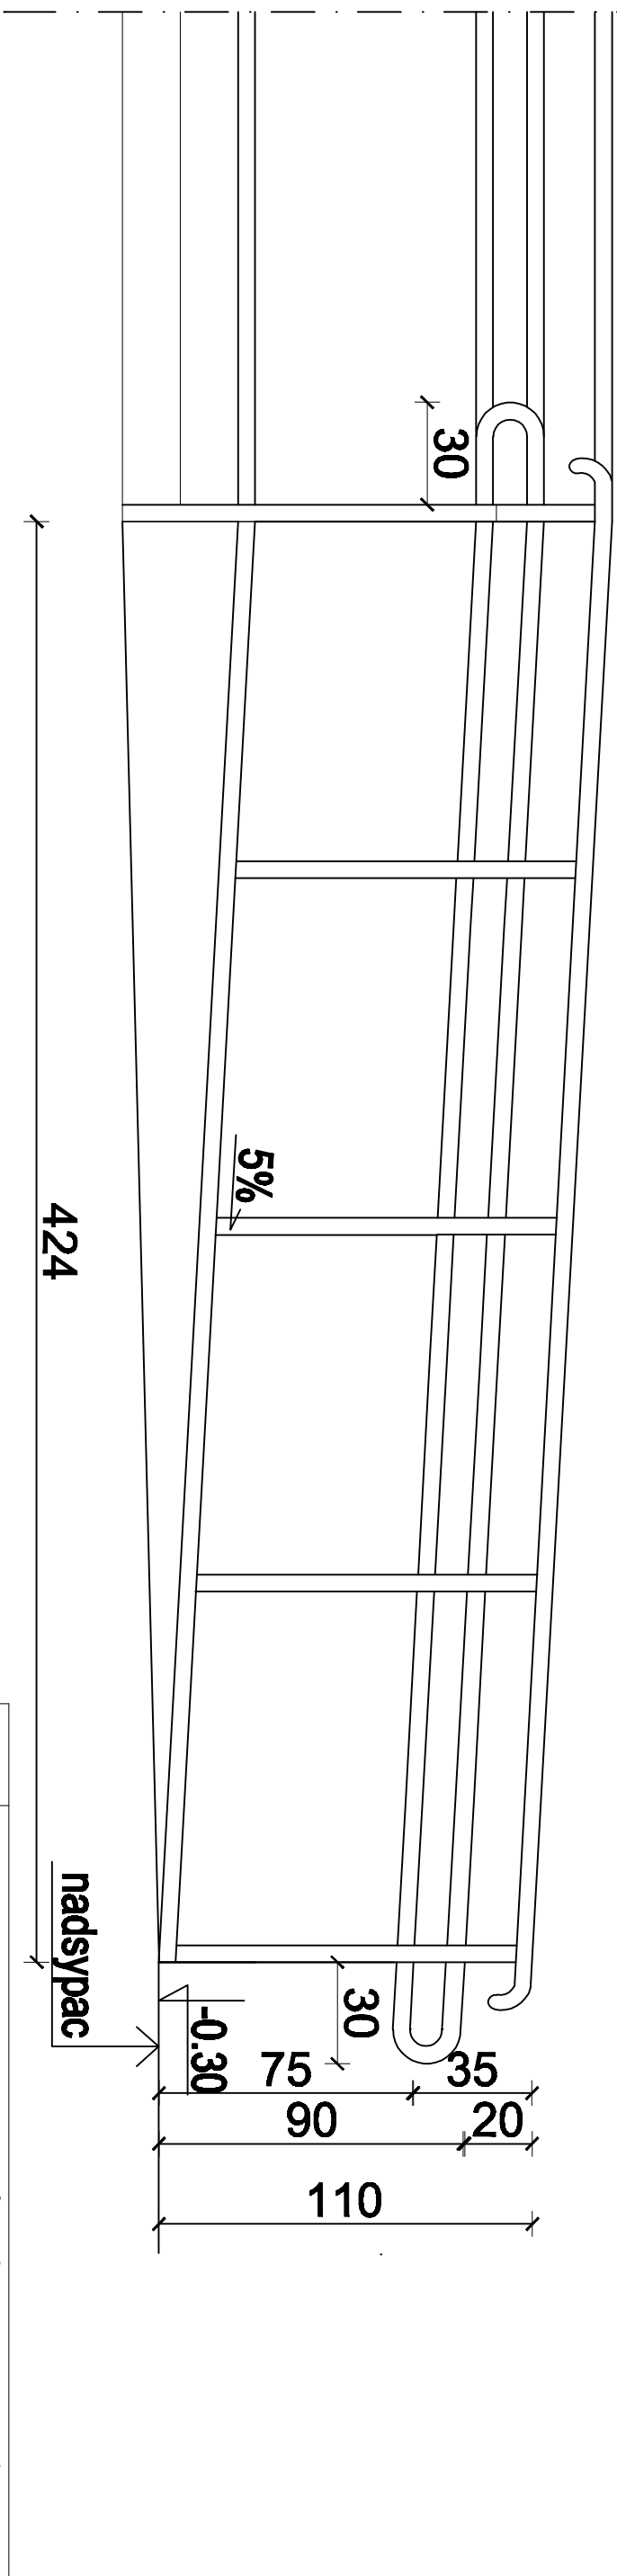

Temat:	Przebudowa wraz z rozbudową budynku nr 2 ZOŁ Kraków ul. Wielicka 267 dz. 114/12 obr.59 projekt wykonawczy - zamienny			
Funkcja:	balie i łazienki	Nr uprawnień	Podpis	
Projektant:	dr inż. arch. A. Chęciński	RP-Upr/468/81	Zakład Opiekunów Leczniczych Kraków ul. Wielicka 267	
Opisownik:	mgr inż. arch. W. Ziemniak		CELEKT:	
Sprawdził:	mgr inż. arch. T. Kuchta		Budynek nr 2 ZOŁ Kraków ul. Wielicka 267 dz. 114/12 obr.59	
Tytuł jeszcze:	WIDOK - podtytuła dla niepełnosprawnych rys. zamienny			
Jednostka projektowa:	A-Z Projekt	Branch: Architektura	Data: VI .2007	Skala: 1:20
			Nr rys: ZW - 11	