


7

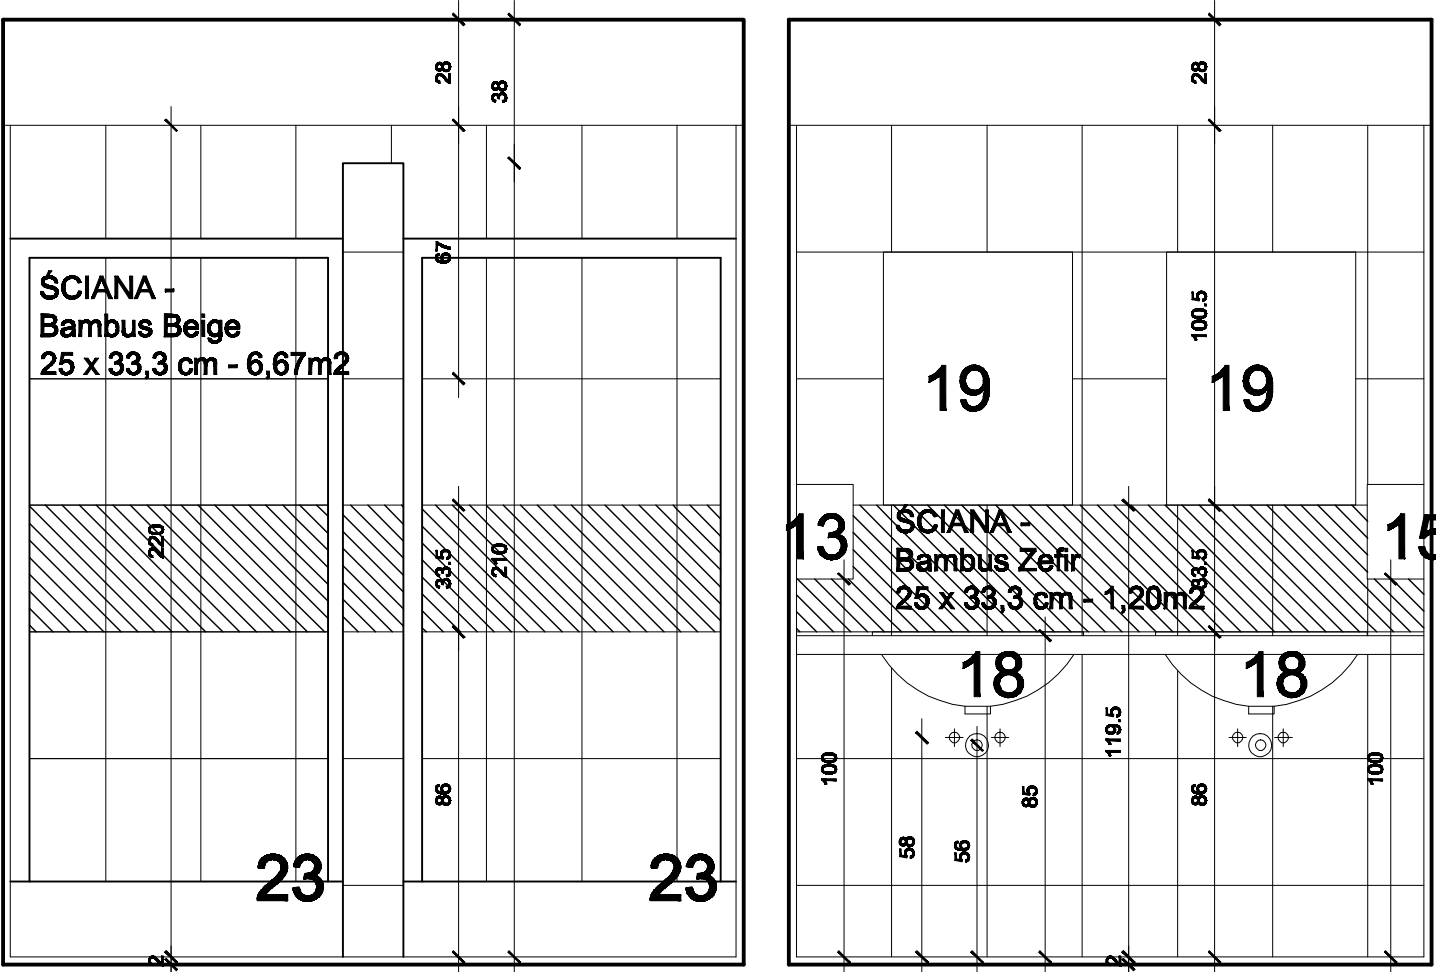

Temat:	Przebudowa wraz z rozbudową budynku nr 2 ZOL Kraków ul.Wielicka 267 dz. 114/12 obr.59 projekt wykonawczy - zamienny			
Funkcja:	linię i meble	Nr uprawnień	Podpis	INWESTOR:
Projektował:	dr inż. arch. J. Czeschowiec	RP-Upr/489/81		Zakład Opiekuńczo Lecznicy Kraków ul.Wielicka 267
	mgr inż. arch. W. Żaromski			
Opracował:	mgr inż. arch. T. Kudła			OBIEKT:
Sprawił:	dr inż. arch. Ł. Szotek	nr upr.309/2000		Budynek nr 2 ZOL Kraków ul.Wielicka 267 dz. 114/12 obr.59
Tytuł rysunku:	POMIESZCZENIE P9 - WIDOK			
Jednostka projektowania:			Branża:	Data:
A-Z Projekt			Architektura	III.2009
			Skala:	Nr rys:
			1:20	ZW - 38