


1

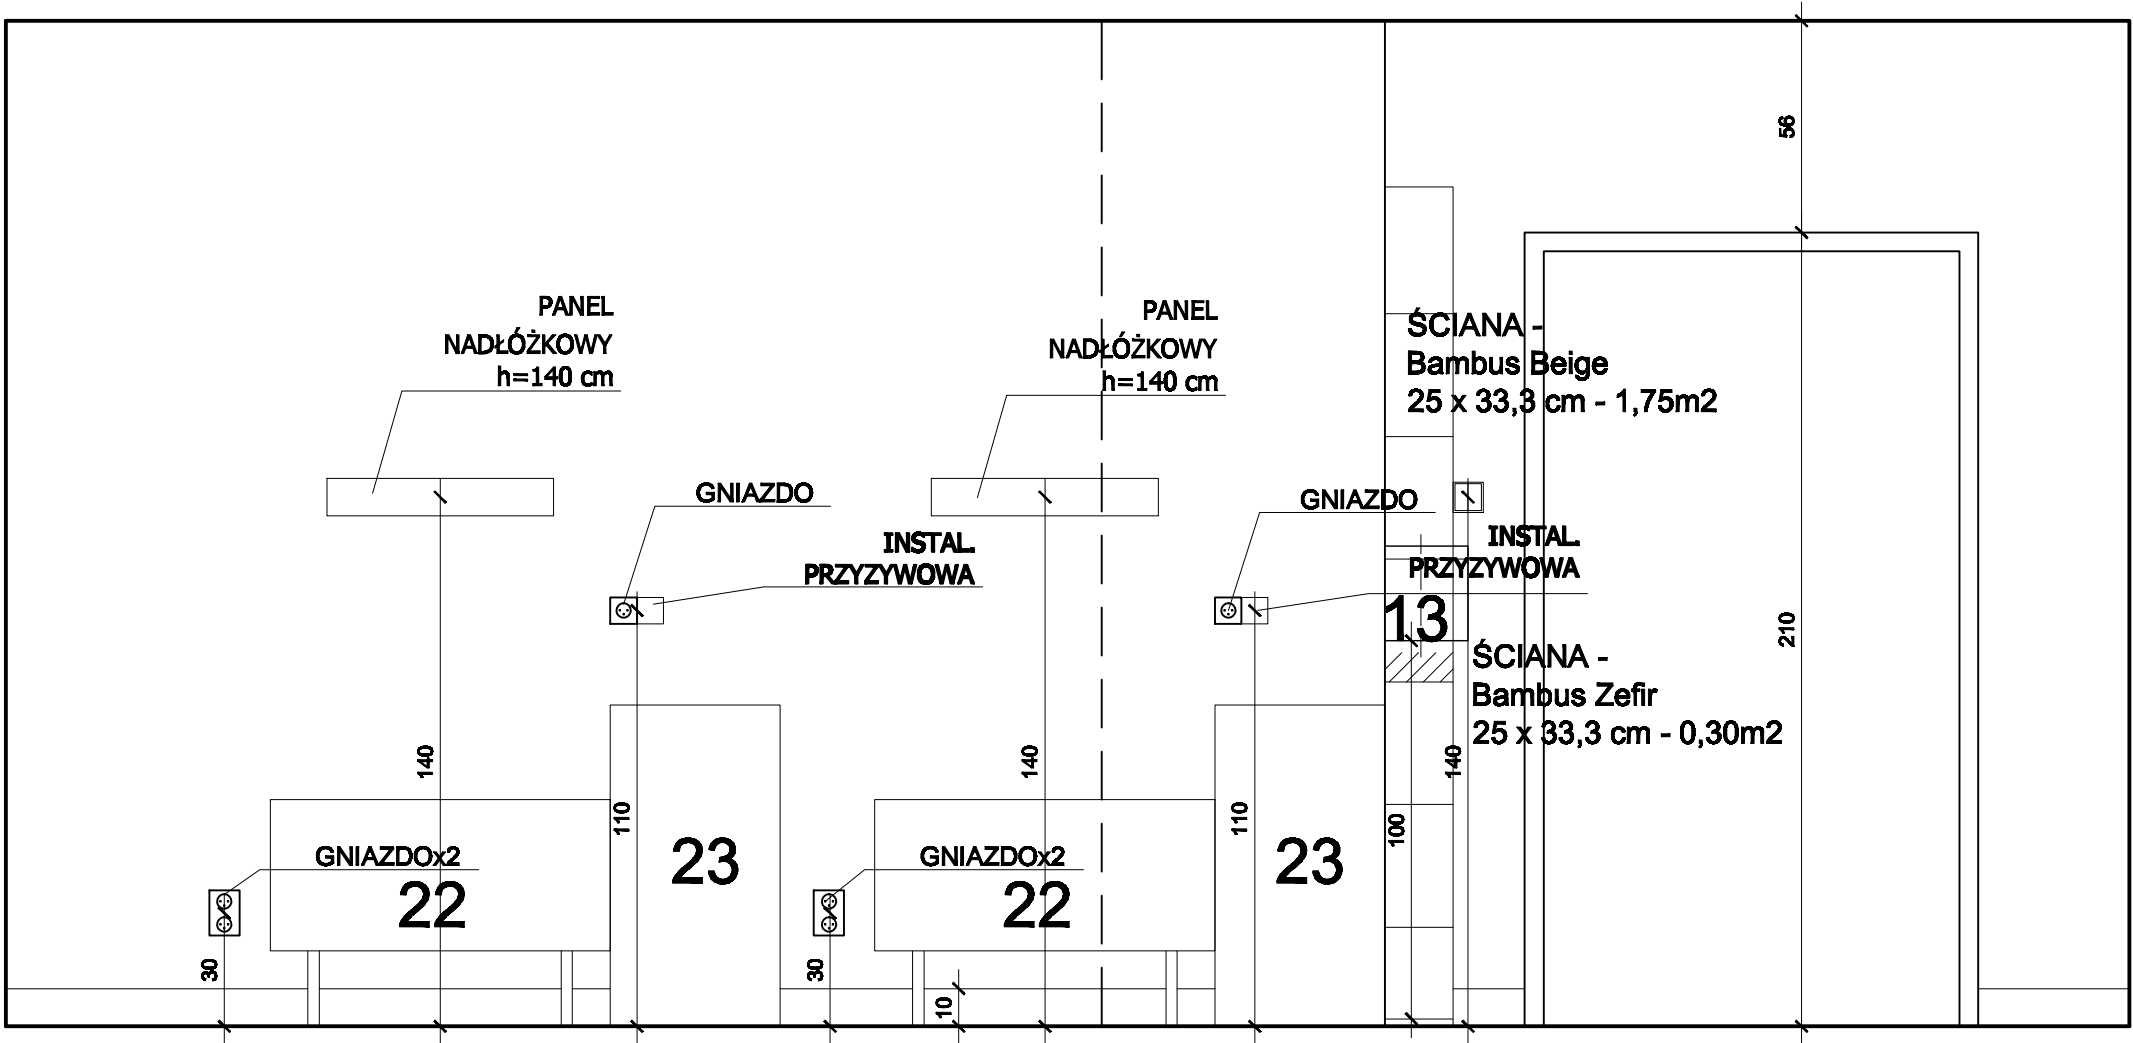

Temat:	Przebudowa wraz z rozbudową budynku nr 2 ZOL Kraków ul.Wielicka 267 dz. 114/12 obr.59 projekt wykonawczy - zamienny			
Funkcja:	linię i nazwę	Nr uprawnień	Podpis	INWESTOR:
Projektował:	dr inż. arch. J. Czaczkiewicz	RP-Upr/468/01		Zakład Opiekuńczo Leczniczy Kraków ul.Wielicka 267
	mgr inż. arch. W. Żarowski			
Opracował:	mgr inż. arch. T. Kudła			OBIEKT:
Sprawdził:	dr inż. arch. Ł. Stółek	nr upr.309/2000		Budynek nr 2 ZOL Kraków ul.Wielicka 267 dz. 114/12 obr.59
Tytuł rysunku:	POMIESZCZENIA: 0.14, (0.24 - odbicie lustrzane) - WIDOK			
Jednostka projektowania:	A-Z Projekt		Branża:	Architektura
			Data:	III.2009
			Skala:	1:20
			Nr rys:	ZW - 62