


ŁAZIENKA Z WANNA- WIDOK 3 1:20  
PARTER : nr 0.37

3

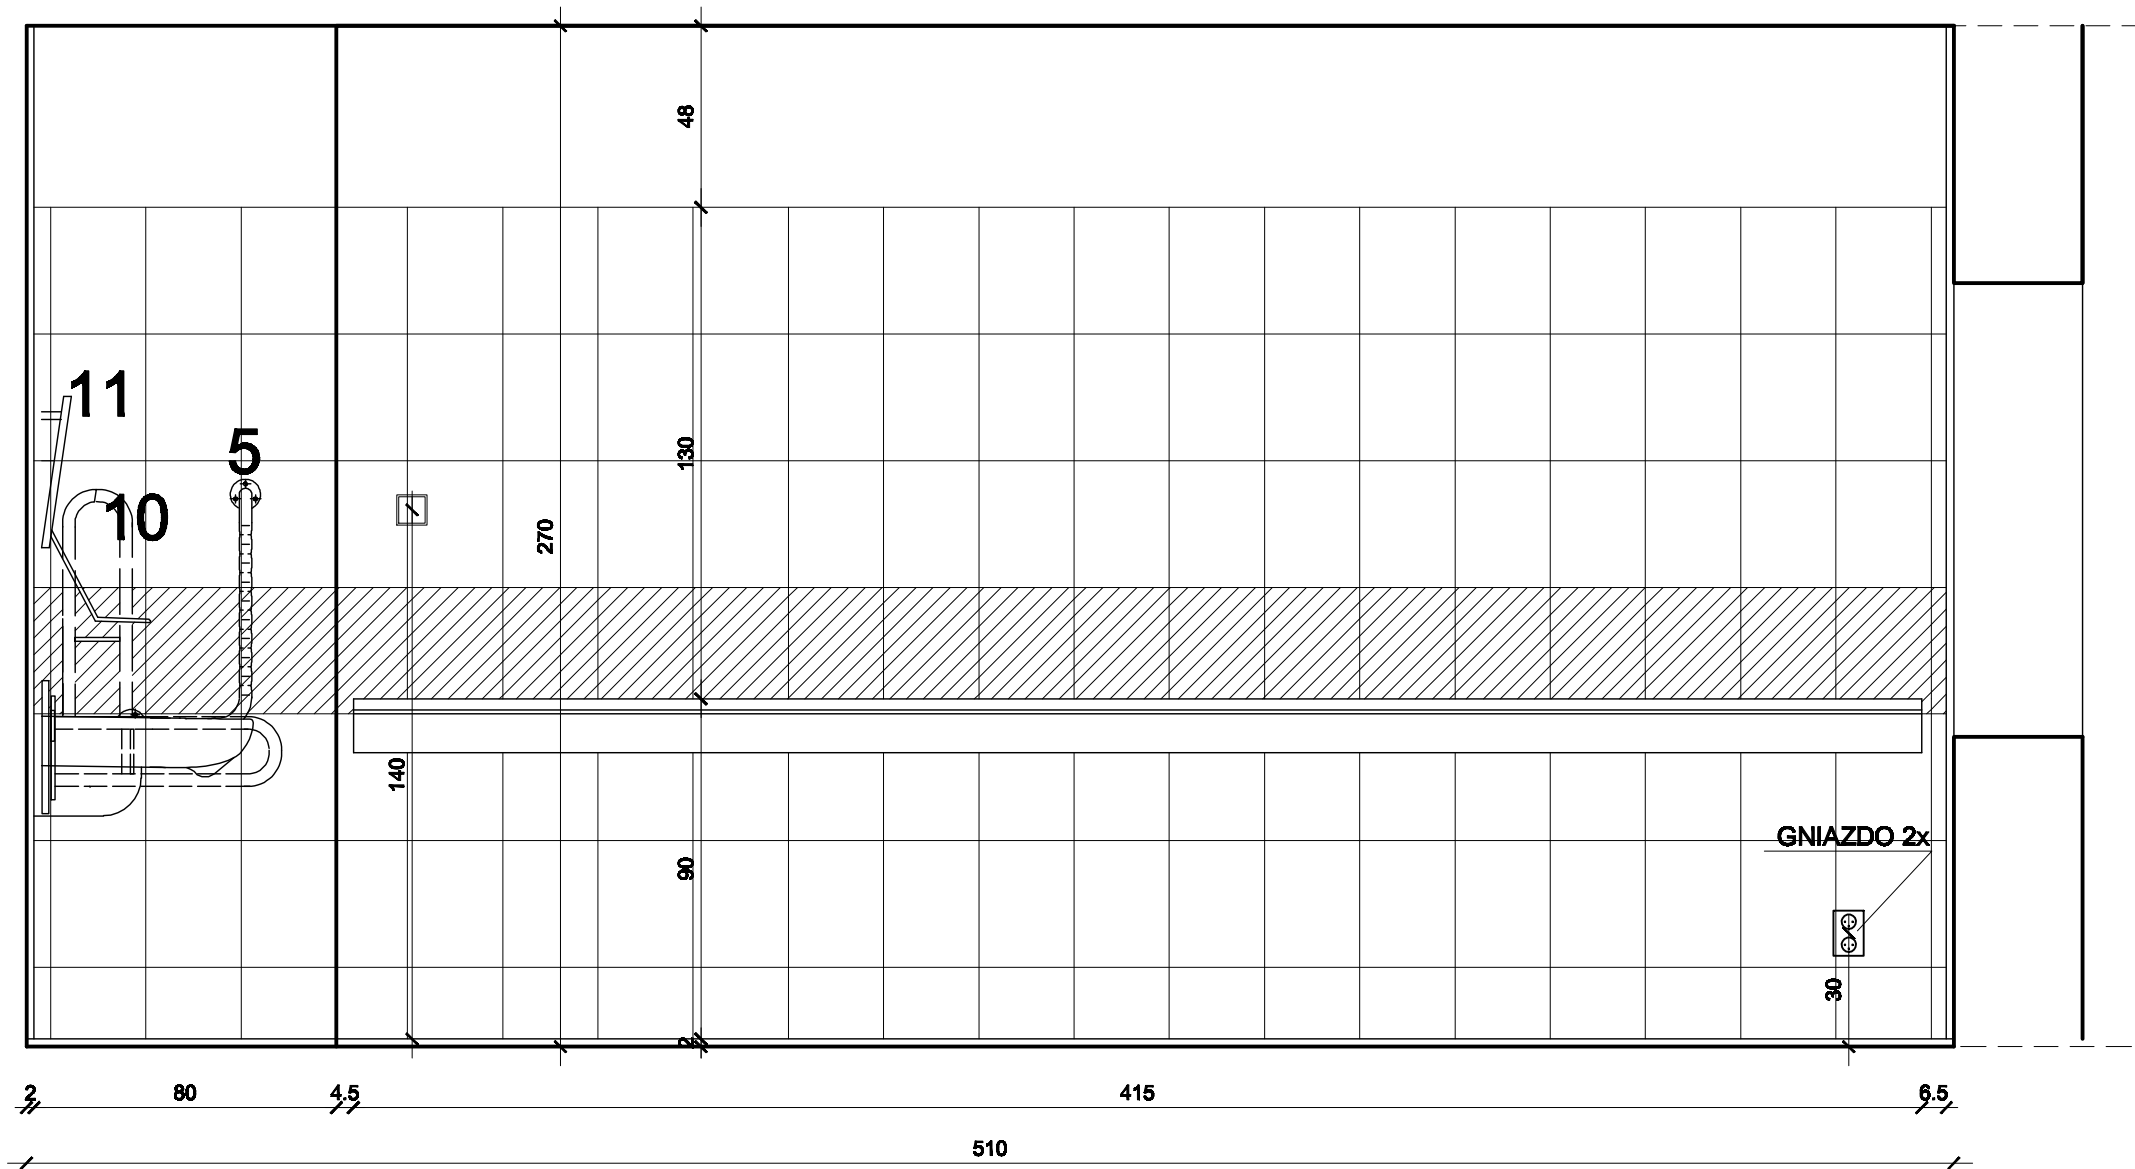

Temat:	Przebudowa wraz z rozbudową budynku nr 2 ZOL Kraków ul.Wielicka 267 dz. 114/12 obr.59 projekt wykonawczy - zamienny			
Funkcja:	inż. i architekt	Nr uprawnień	Podpis	INWESTOR:
Projektował:	dr inż. arch. J. Cieszkowski	RP-Upr/489/91		Zakład Opiekuńczo Leczniczy Kraków ul.Wielicka 267
Opracował:	mgr inż. arch. W. Żarnowski			
Sprawdził:	dr inż. arch. Ł. Stobek	nr upr.309/2000		OBIEKT:
				Budynek nr 2 ZOL Kraków ul.Wielicka 267 dz. 114/12 obr.59
Tytuł rysunku:	POMIESZCZENIE 0.37 - WIDOKI			rys. zamienny
Jednostka projektowania:	A-Z Projekt	Branża:	Architektura	Data:
				III.2009
				Skala:
				1:20
				Nr rys:
				ZW - 77