


1

3

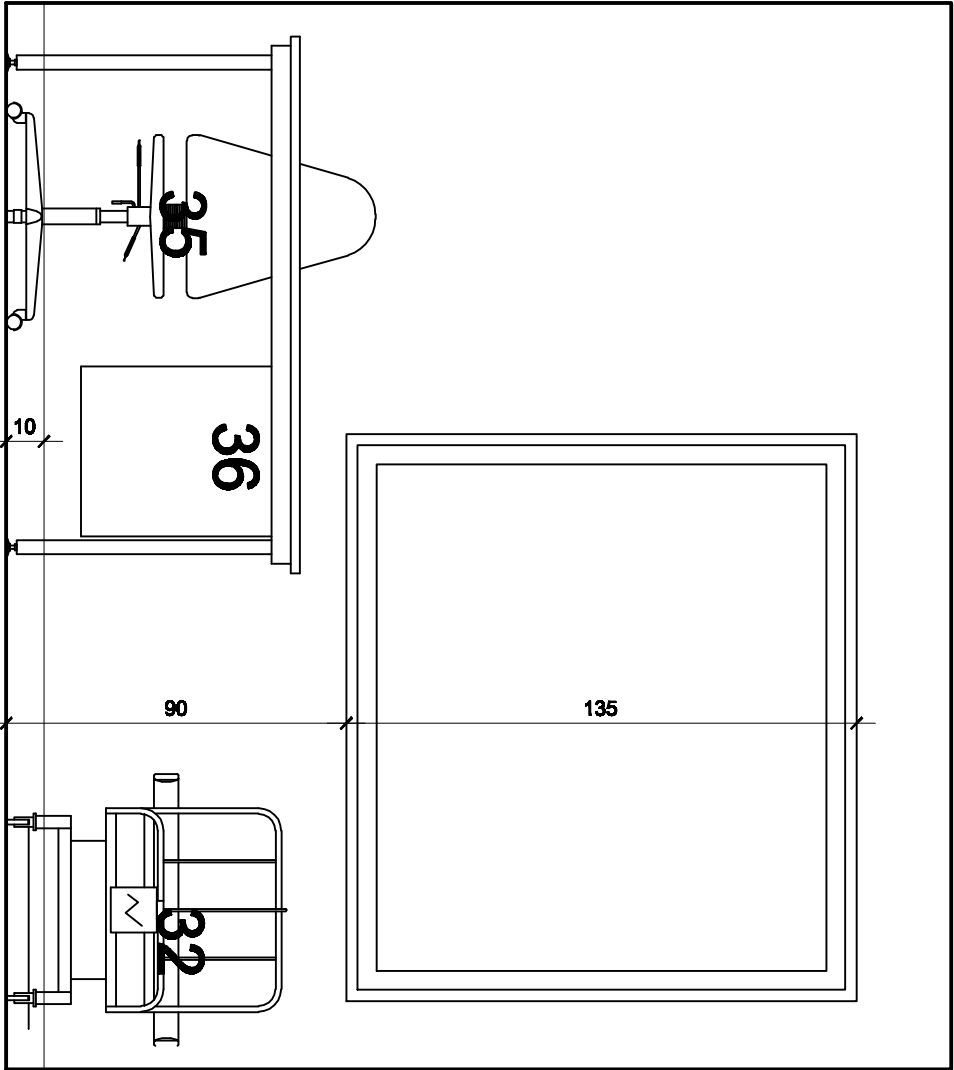

Temat:	Przebudowa wraz z rozbudową budynku nr 2 ZOL Kraków ul. Wielicka 267 dz. 114/12 obr.59 projekt wykonawczy - zamienny				
Funkcja:	biuro i mieszkanie	Nr uprawnień	Podpis	INWESTOR:	
Projektant:	dr inż. arch. J. Ciesielski	RP-Upr/46991		Zakład Opiekunco Leczniczy Kraków ul.Wielicka 267	
Opracował:	mgr inż. arch. W. Zawadzki			OBJEKT:	
Sprawdził:	mgr inż. arch. T. Kucha			Budynek nr 2 ZOL Kraków ul. Wielicka 267 dz. 114/12 obr.59	
Typ i rysunku:	POMIESZCZENIA: 0.19, 1.25, 2.25 - WIDOKI				
Jednostka projektowania:	Branch:	Architektura	Data:	III.2009	Skala: 1:20
A-Z Projekt					Nr rys: ZW - 66