



1

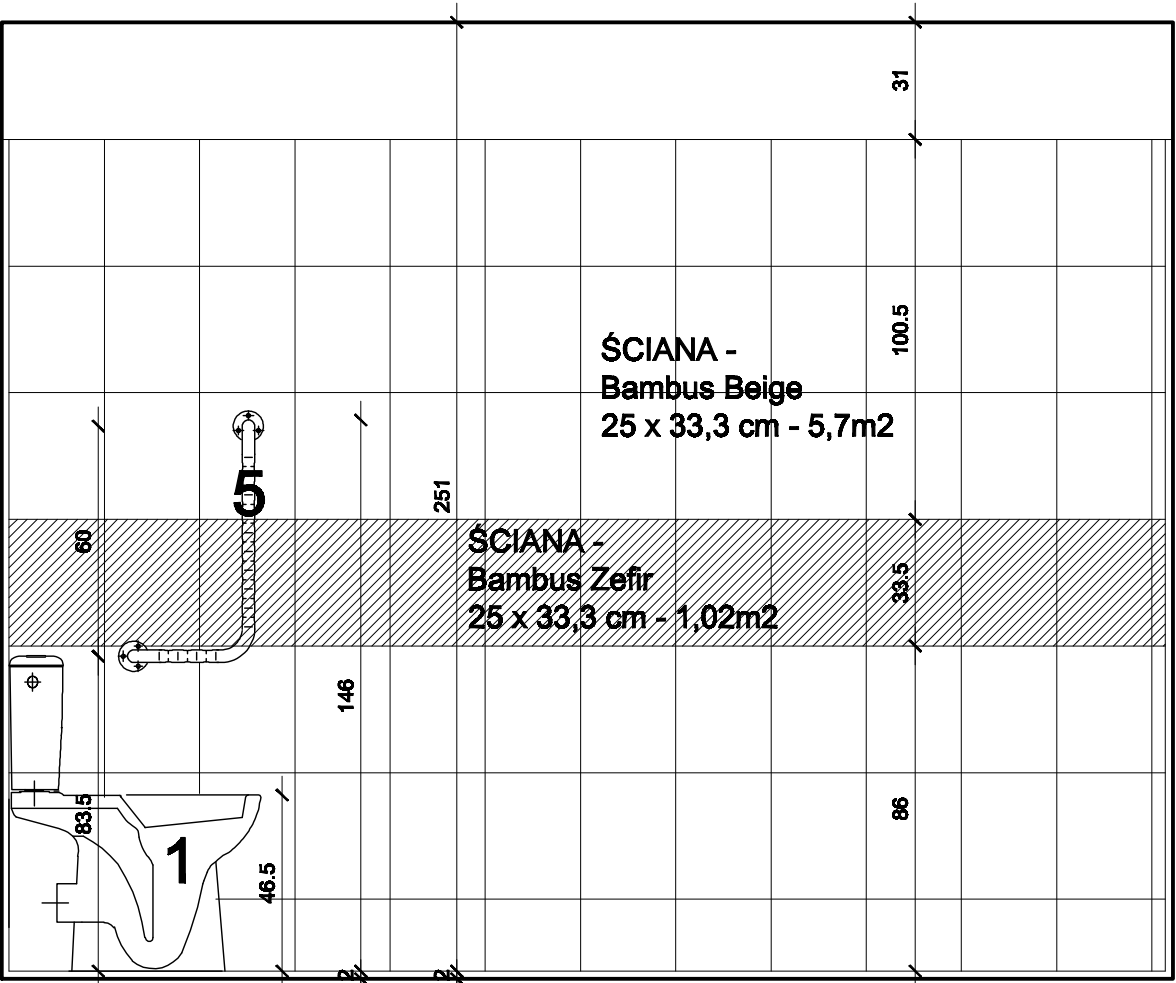

2

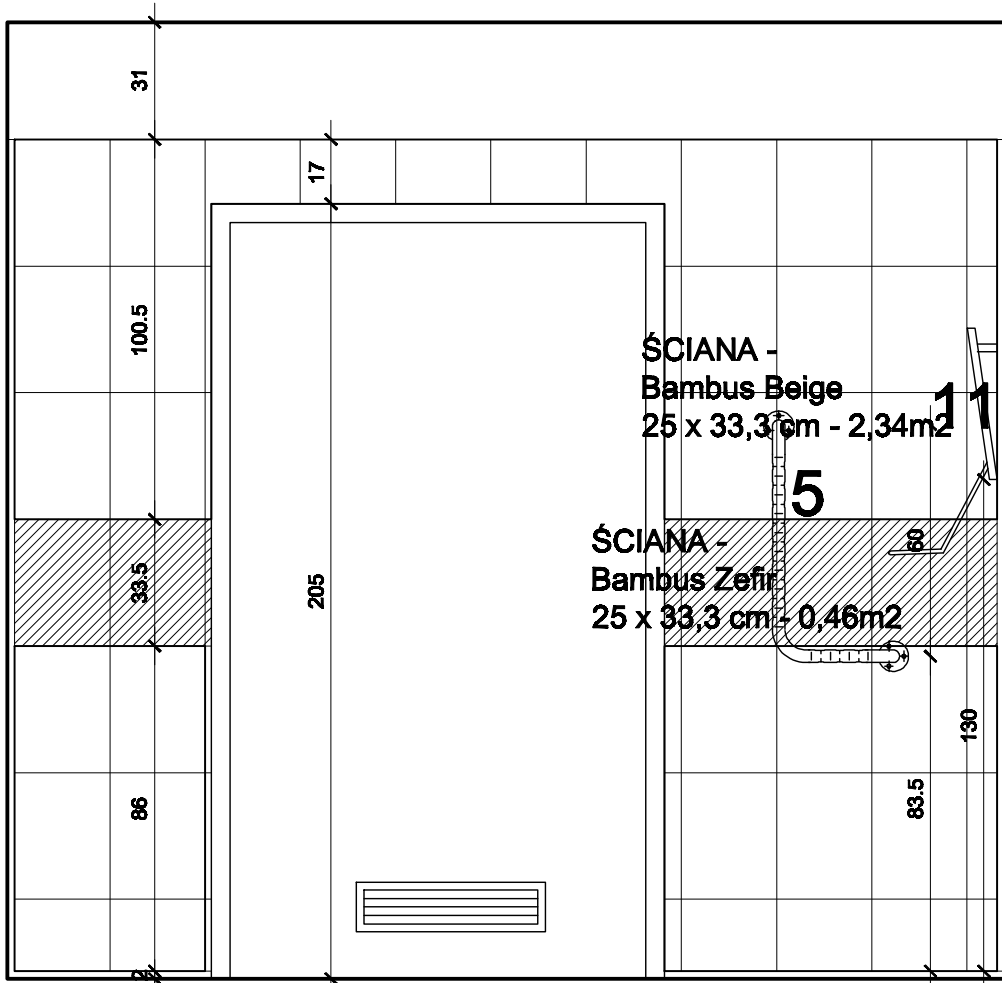

Temat:	Przebudowa wraz z rozbudową budynku nr 2 ZOL Kraków ul.Wielicka 267 dz. 114/12 obr.59 projekt wykonawczy - zamienny				
Funkcja:	linia i nazwa	Nr uprawnień	Podpis	INWESTOR: Zakład Opiekuńczo Leczniczy Kraków ul.Wielicka 267	
Projektował:	dr inż. arch. J. Czeschowski mgr inż. arch. W. Żurawski	RP-Upr/468/91			
Opracował:	mgr inż. arch. T. Kusza			OBIEKT: Budynek nr 2 ZOL Kraków ul.Wielicka 267 dz. 114/12 obr.59	
Sprawdził:	dr inż. arch. Ł. Stółek	nr upr.309/2000			
Tytuł rysunku:	POMIESZCZENIA: 1.15, 1.41, 2.15, 2.43, (1.33, 2.31, 2.36 - odbicie lustrzane) - WIDOKI				
Jednostka projektowania: A-Z Projekt		Branża: Architektura	Data: III.2009	Skala: 1:20	Nr rys: ZW - 92